

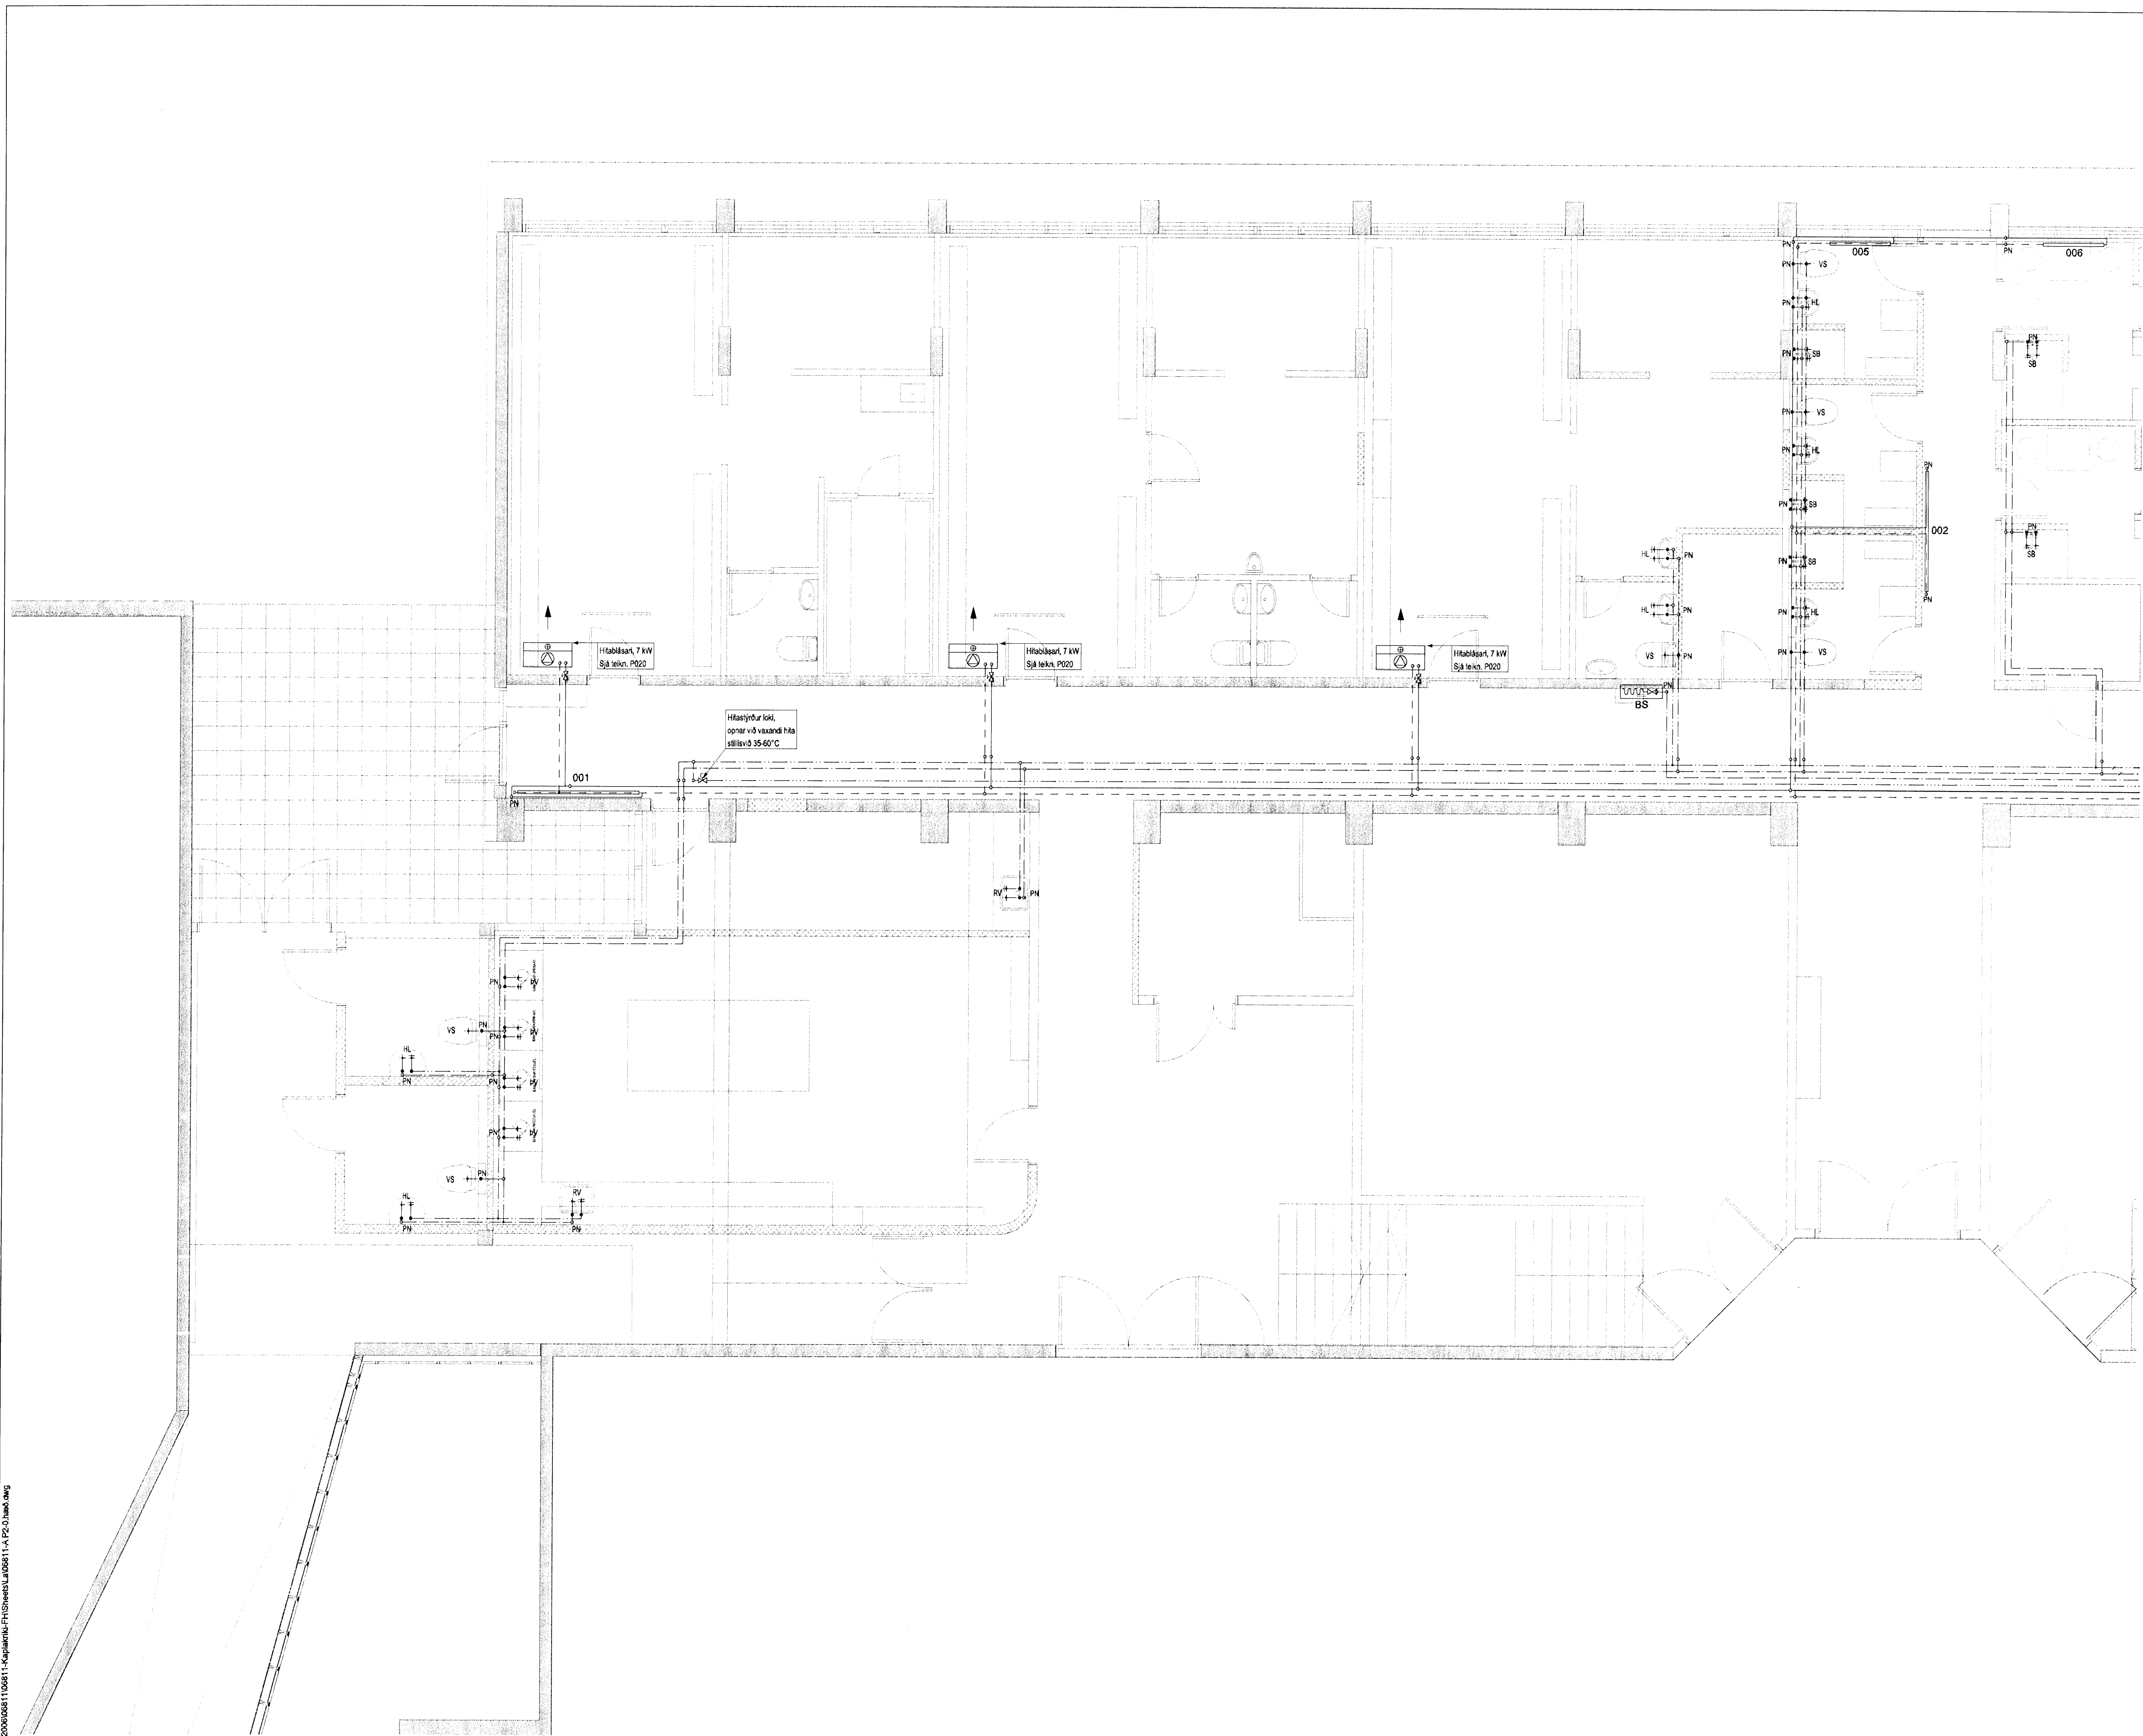


Breitt skjalmyndir Húsnáðsáætlun
 14 FEB 2008
 VSB

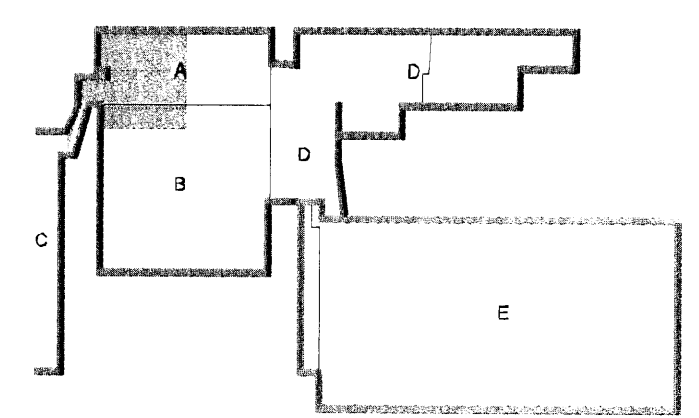

Aki Sveinsson
 Kt. 110457-2789

KAPLAKRIKI

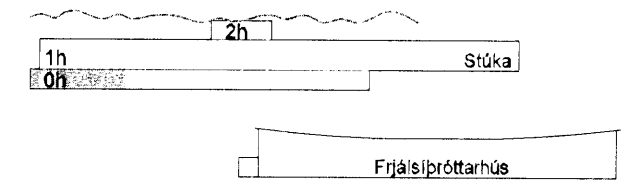

Útg. Dags. Skýring Hannað/Yfirfarir



VERKFRÆÐISTOFA

BRJARHRAUN 20 · 220 HAFNARFJÖRDUR · KENNIT. 710796-2899
 vsb@vsb.is · Sími 585 8600 · Fax 585 8510 · www.vsb.is

Áritun sérhönnuðar
 Sveinþ Aki Sveinsson Kt. 230855 5609

Verkefni
KAPLAKRIKI
HAFNARFIRÐI

Verkið
 Lagnir
 Neysluvatns- og hitalagnir
 Grunnmynd kjallara

Hannað	Teiknað	Yfirfarir	Kvali	Síða
KMJ	KMJ	SÁS	1:50	/ A1
Dags:	Verkefni	Teikning	Útgáfa	
30.04.07	06811	A P201	-	

V:\2008\06811\06811-Kaplaáriki-FH\Sheet\L06811-A P201.mxd