


14 FEB 2009
 UPS

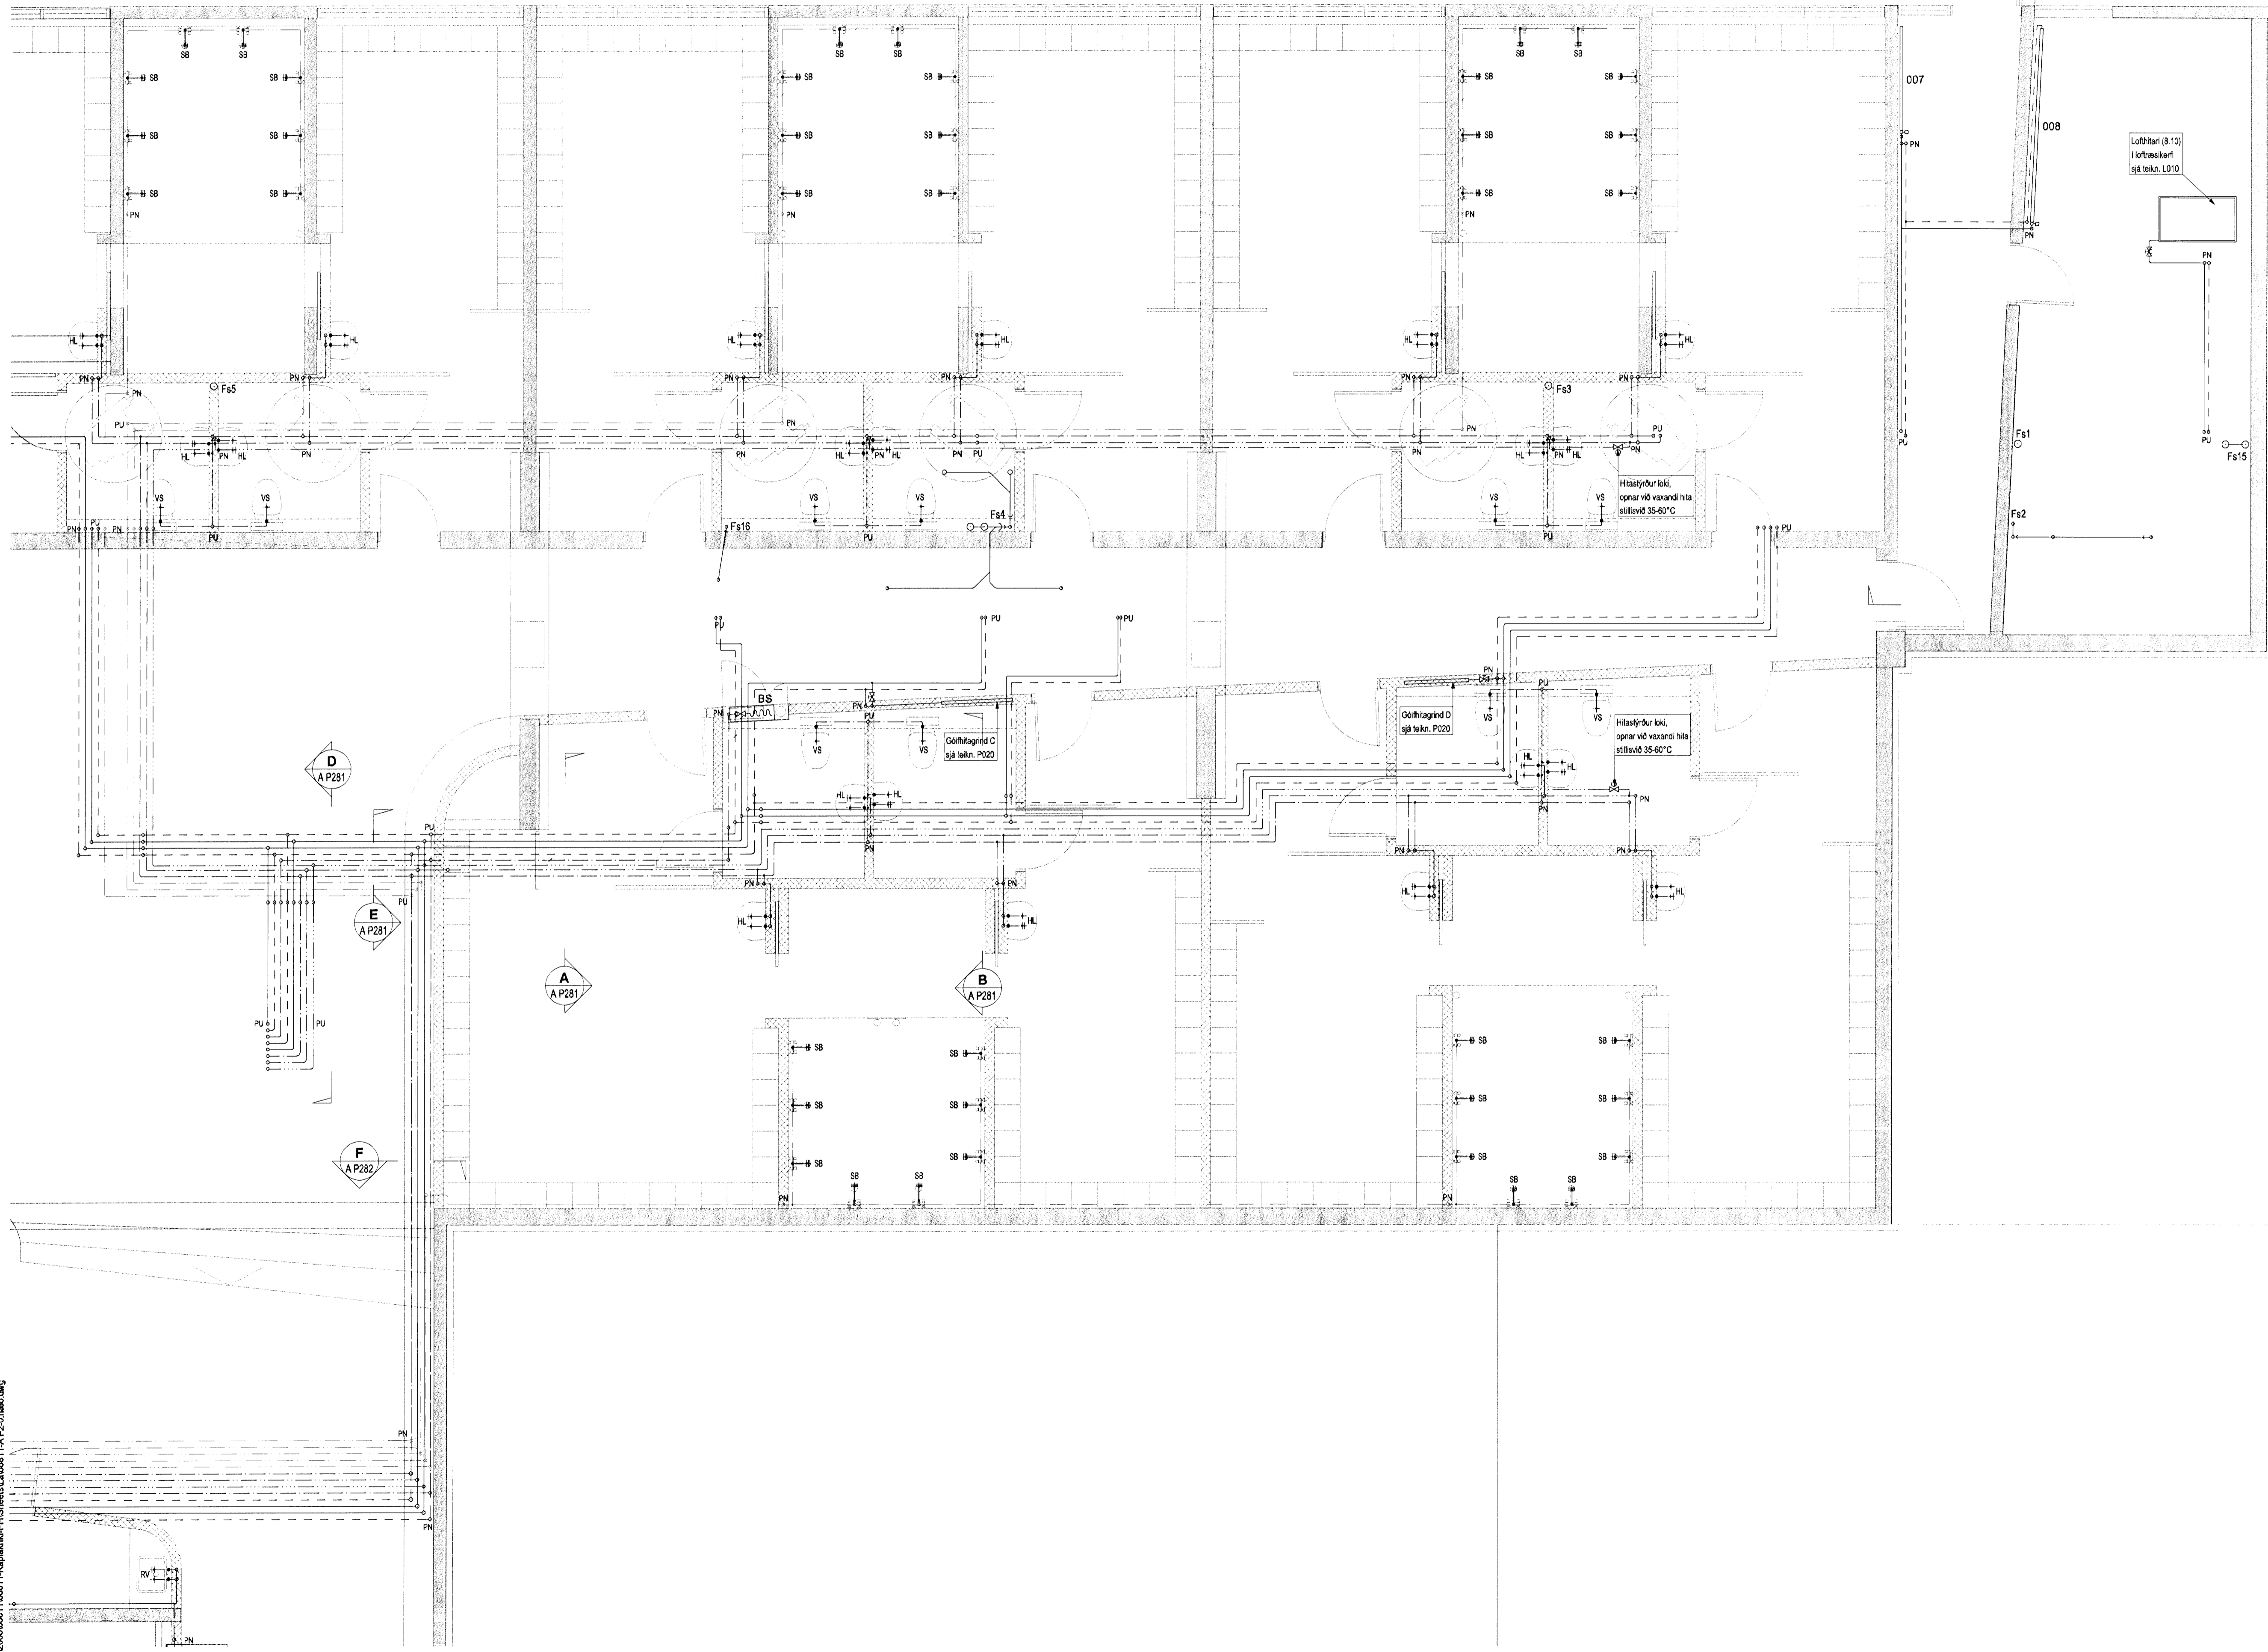

Lofthari (8.10)
 loftþrasaerfi
 sjá tekn. L010

Göhltagrind D
 sjá tekn. P202

Göhltagrind C
 sjá tekn. P202

Hítastýður köli,
 opnar við vaxandi hita
 stíllavíð 35-60°C

D
 A P281

E
 A P281



A
 A P281

B
 A P281

F
 A P282

Hj. Einar
 Kr. 110457-2789

KAPLAKRIKI

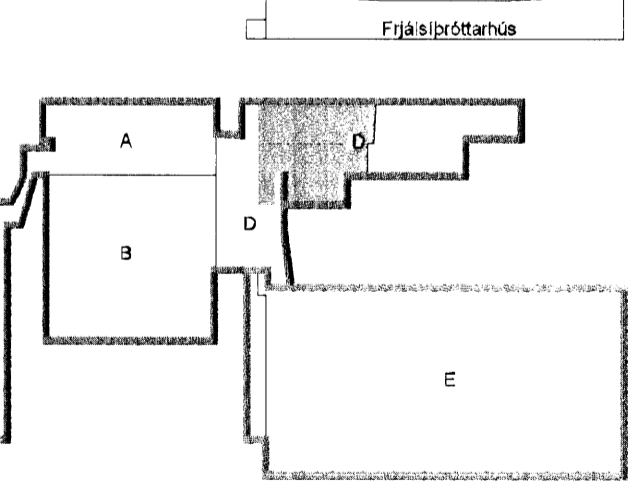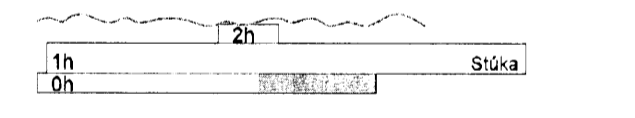

Útg. Dags. Skýring. Hannabýrfrífarð



VERKFRÆÐISTOFA

BÆJARHRAUN 20 · 220 HAFNARFJÖRDUR · KENNIT. 710796-2899
 veb@vab.is · Sími 586 8600 · Fax 585 8610 · www.vab.is

Aritun skýringafrá Sveinm AKI Sverrisson, KT2230855 5609

Verkið
KAPLAKRIKI
HAFNARFIRÐI

Verkið
 Lagnir
 Neysluvatns- og hitalagnir
 Grunnmynd kjallara

Hannað	Teiknað	Yfirfarð	Kvarði	Síða
BS	BS	SAS	1:50	/ A1
Dags	Verkefni	Teikning	Útgáfa	
30.04.07	06811	A P203	-	-

V:\20060811\06811-Kaplaekriki-FH\Sheets\A06811-A.P20.tna0.dwg