


Byggingarmáttun
14. FEB 2008
1088

Ofnalisti

Nr.	Nauðsynleg Alköst [W]	Gerð/hæð [mm]	Lengd [mm]	Valdir ofnar Alköst [W] V/ð Δt=40°C	Stúta-Staðsetning 10 mm
001	-	600 / (21)	2000	2066	AD
002	-	600 / (21)	2000	2066	AD
003	-	600 / (21)	2000	2066	AD
004	-	600 / (21)	2000	2066	AD
005	-	500 / (21)	1000	900	AD
006	-	500 / (21)	1000	900	AD
007	-	600 / (22)	1600	1500	AB
008	-	600 / (22)	3000	3500	AD
101	-	400 / (22)	2200	2234	AD
102	-	400 / (22)	1400	1422	AD
103	-	400 / (22)	2200	2234	AD
104	-	400 / (33)	1400	1981	AD
105	-	400 / (22)	1400	1422	AD
106	-	400 / (33)	600	849	AD
107	-	400 / (33)	600	849	AD
108	-	400 / (22)	1400	1422	AD
109	-	600 / (21)	1000	1033	AD
110	-	RX 2050/60 (500 hæð x 33 element)	1980	2090	AD
111	-	RX 2050/60 (500 hæð x 33 element)	1980	2090	AD
112	-	RX 2050/60 (500 hæð x 33 element)	1980	2090	AD
113	-	RX 2050/60 (500 hæð x 33 element)	1980	2090	AD
114	-	RX 2050/60 (500 hæð x 33 element)	1980	2090	AD
115	-	RX 2050/60 (500 hæð x 33 element)	1980	2090	AD
116	-	RX 2050/60 (500 hæð x 33 element)	1980	2090	AD
117	-	RX 2050/60 (500 hæð x 33 element)	1980	2090	AD
118	-	RX 2050/60 (500 hæð x 33 element)	1980	2090	AD
119	-	RX 2050/60 (500 hæð x 33 element)	1980	2090	AD
120	-	RX 2050/60 (500 hæð x 33 element)	1980	2090	AD
121	-	600 / (21)	500	516	CD
122	-	600 / (21)	500	516	CD
123	-	600 / (21)	500	516	AB
124	-	600 / (21)	500	516	CD
125	-	600 / (21)	500	516	AB
126	-	600 / (21)	500	516	CD
127	-	600 / (21)	500	516	AB
128	-	600 / (21)	500	516	AB
129	-	600 / (21)	500	516	CD
201	-	600 / (21)	2000	2066	AD
202	-	600 / (21)	1600	1653	AD
203	-	600 / (21)	1400	1446	AD

- Valdir ofnar skulu framleiddir í samræmi við IST EN 442
- Á alla ofna komi loftskrúfa og stíllé
- Öll ofnatengi eru 10mm
- Á alla ofna komi hitastýrðir lokar, eða rafstýrðir.

Dr. Einar
Kt. 110457-2789
KAPLAKRIKI

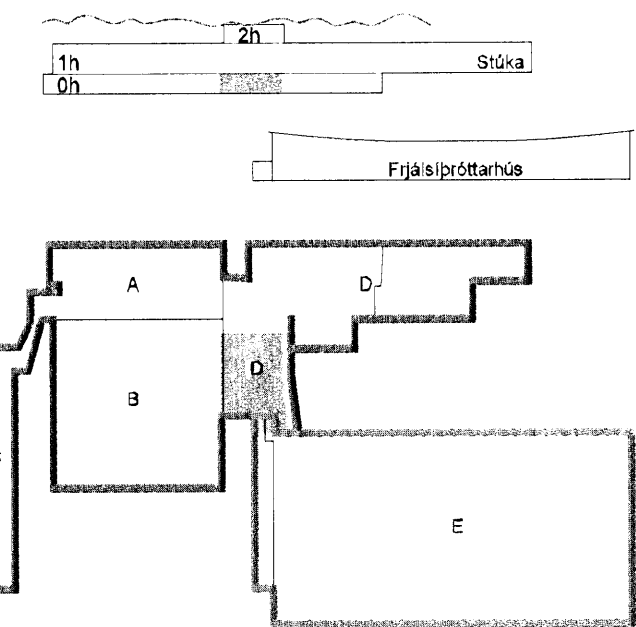

Útg. Dags. Skýring Hannað/Yfirfarið

VS

VERKFRÆDISTOFA

BEIARHRAUN 20 · 220 HAFNARFJÖRDUR · KENNIT. 710796-2899
vsb@vsb.is · Sími 585 8600 · Fax 585 8610 · www.vsb.is

Artun sérhúsnálar
Sveinn Áki Sveinsson, Kt. 230855 5609
Vejkisti
KAPLAKRIKI
HAFNARFIRÐI

Verkhúsi
Lagnir
Neysluvatns- og hitalagnir
Grunnmýnd kjallara og ofnalisti

Hannað	Teiknað	Yfirfarið	Kvaði	Síða
BS	BS	SÁS	1:50	/ A1
Dags.	Verkefni	Teikning	Útgáfa	
30.04.07	06811	A P205		

V:\2006\06811\06811-Hafnarfirði\A P205\hna.dwg