

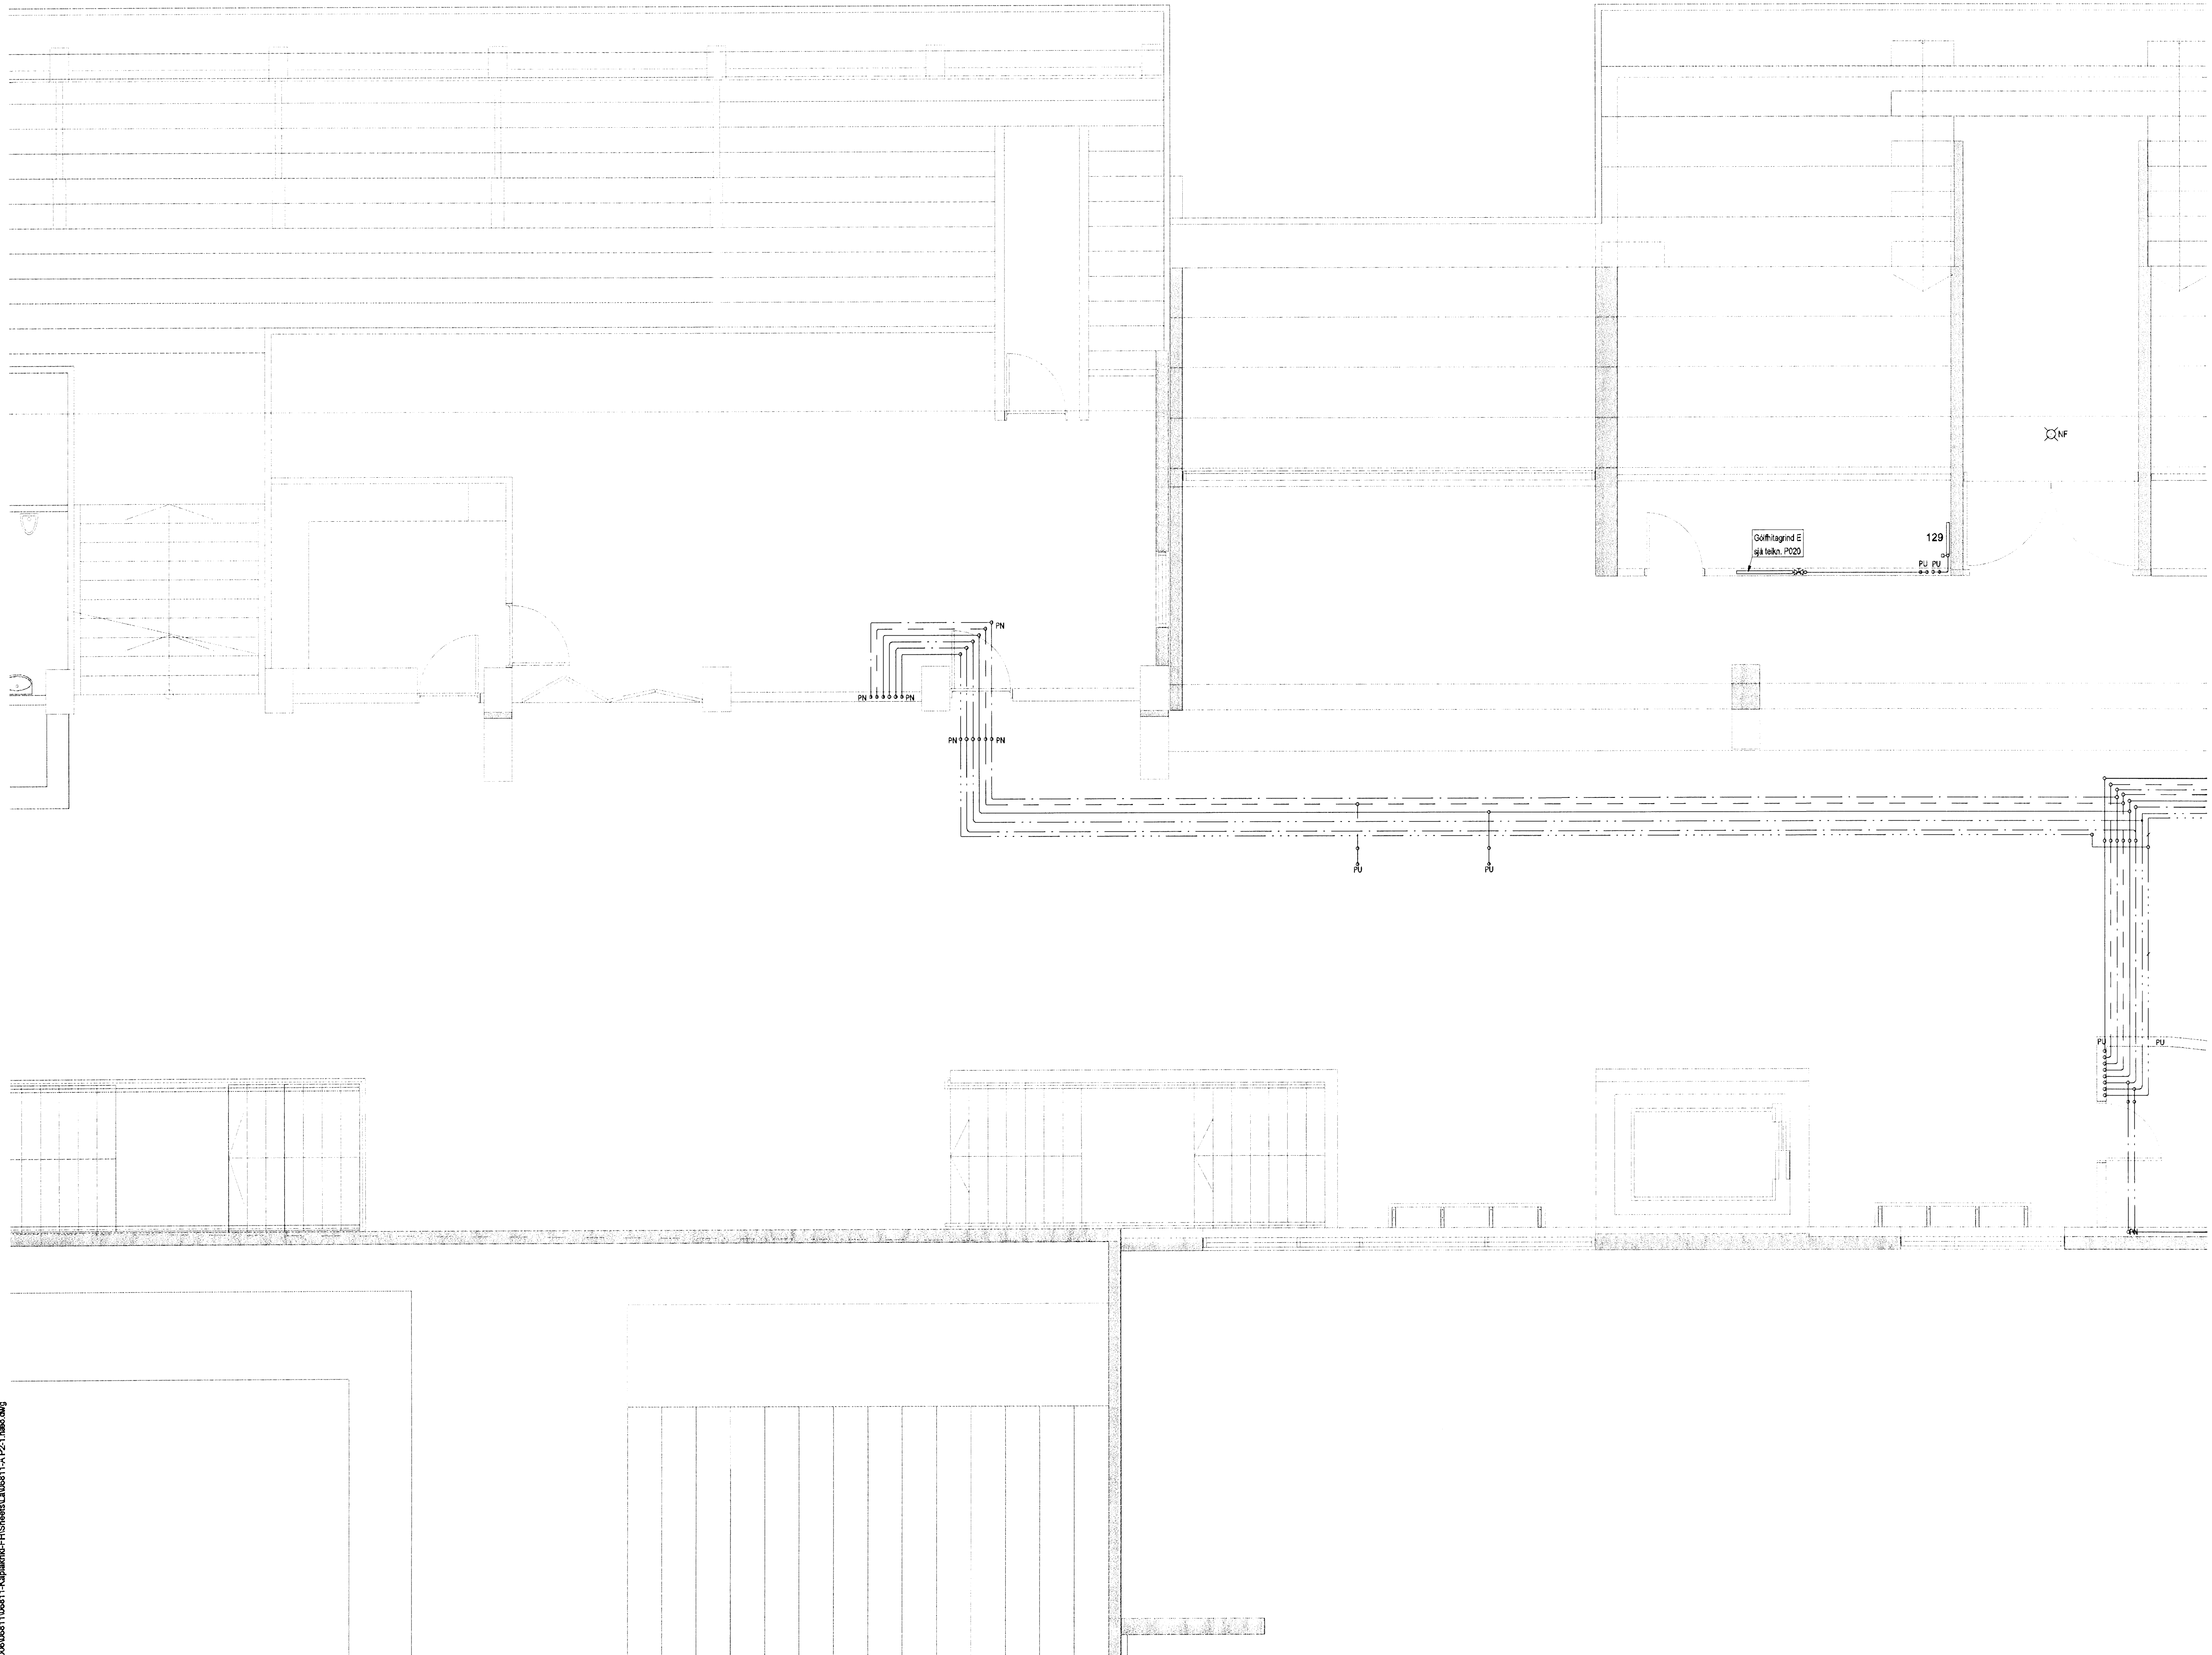


VSB
 14 FEB 2008
 VSB

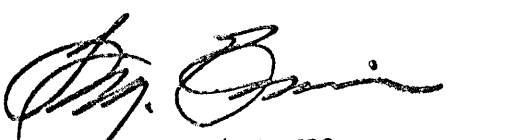


 Kt. 110457-2789

KAPLAKRIKI

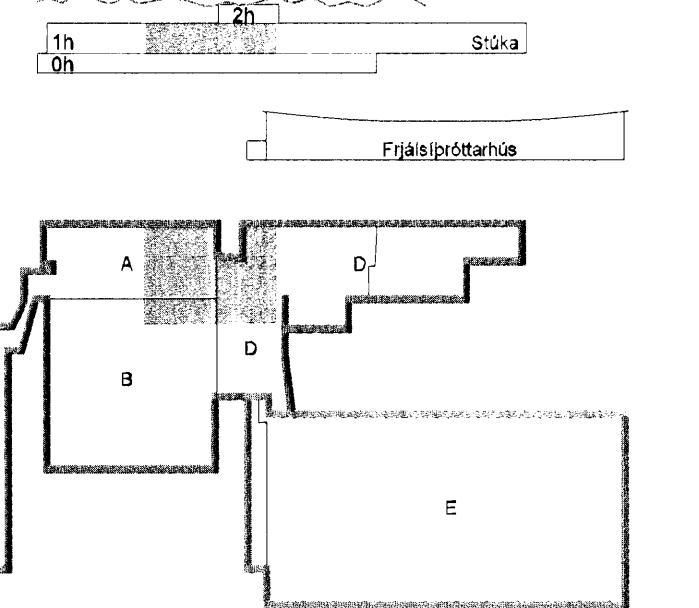

Útg. Dags. Skýring. Hannes Yrifað

VSB

VERKFRÆÐISTOFA

BÆJARHRAUN 20 · 220 HAFNARFJÖRDUR · KENNIT. 710796-2899
 vab@vab.is · Sími 585 8600 · Fax 585 8610 · www.vab.is

Ártun sérhönnuðar
 Sveinn Áki Sveinsson Kt: 230855 5609
 Verkiing. *Sveinn Áki Sveinsson*
KAPLAKRIKI
HAFNARFIRÐI

Verkiing.
 Lagnir
 Neysluvatns- og hitalagnir
 Grunnmynd 1. hæðar

Hannað	Teiknað	Yfirfarir	Kvarði	Síða
BS	BS	SÁS	1:50	/ A1 -
Dags.	Verkefni	Teikning	Útgáfa	
30.04.07	06811	A P212	-	

V:\2006\0481106811_Kaplakriki\FH\Sheets\A06811-A_P2_1.mak.dwg