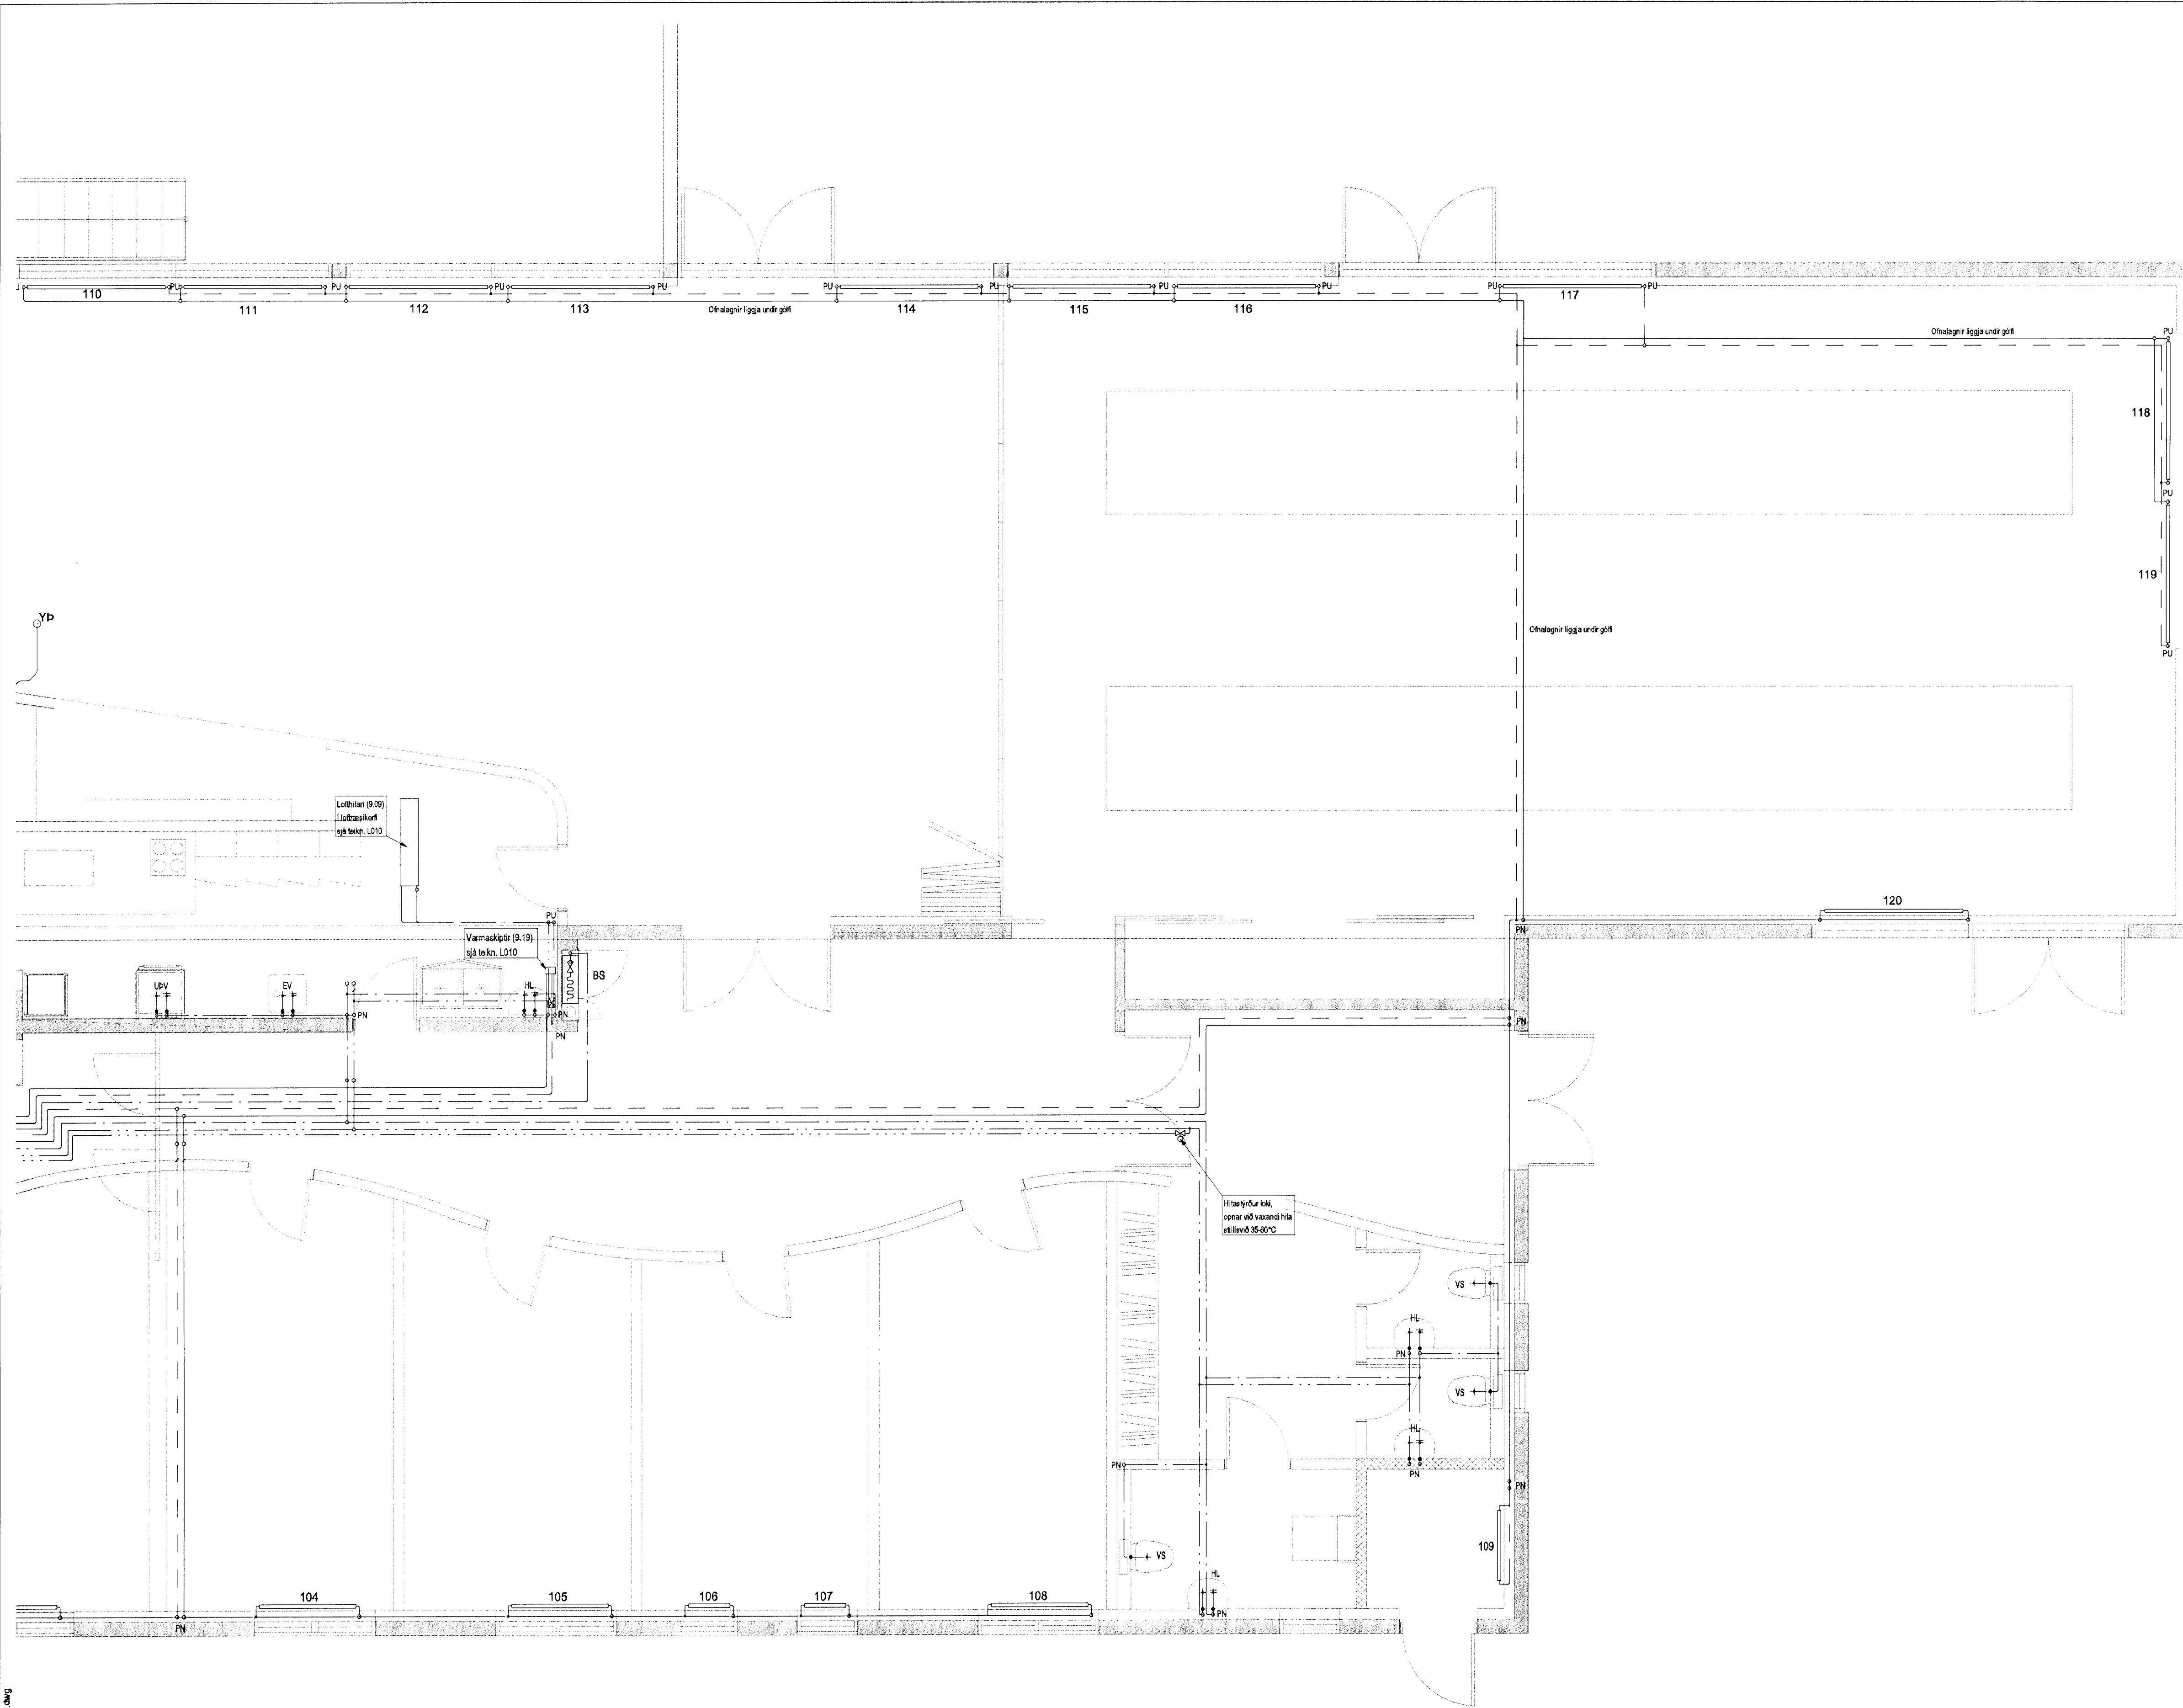

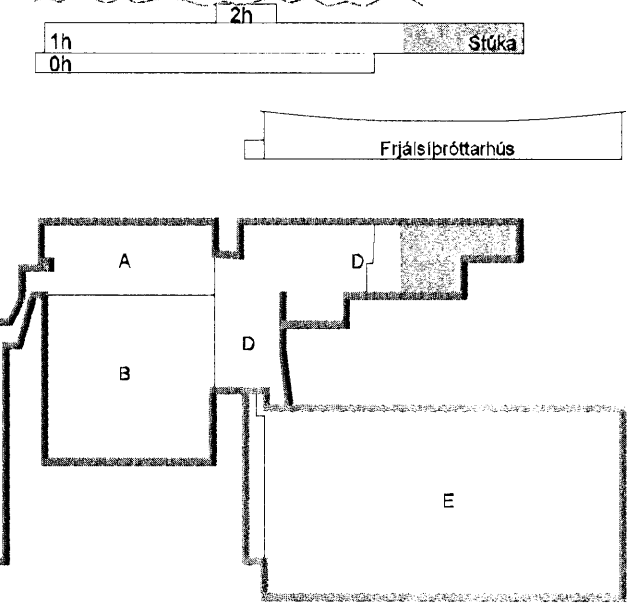


Þessi mynd er hluti af  
 14 FEB 2008  
 VAS



  
 Kr. 110457-2789

KAPLAKRIKI



Útg. Dags. Skýring. Hannað/Yfirfarið

**VSB**

VERKFRÆÐISTOFA

BÚEJARHRAUN 20 · 220 HAFNARFJÖRDUR KENNIT. 710706-2899  
 vsb@vsb.is Sími 585 8600 Fax 585 8610 www.vsb.is

Aritun sérhönnuðar Sveinólfur Sveinsson Kf. 230855 5609  
 Verkefni:

**KAPLAKRIKI**  
**HAFNARFIRÐI**

Verkhúsið  
 Lagnir  
 Neysluvatns- og hitalagnir  
 Grunnmynd 1. hæðar

Hannað	Talknáð	Yfirfarið	Kvarði	Síða
BS	BS	SÁS	1:50	/ A1
Dags.	Verkefni	Talning	Útgáta	
30.04.07	06811	A P214	-	

V:\2006\06811\06811-KaplaKriki-FH\Sheet\L00811-A-P2-1.dwg