

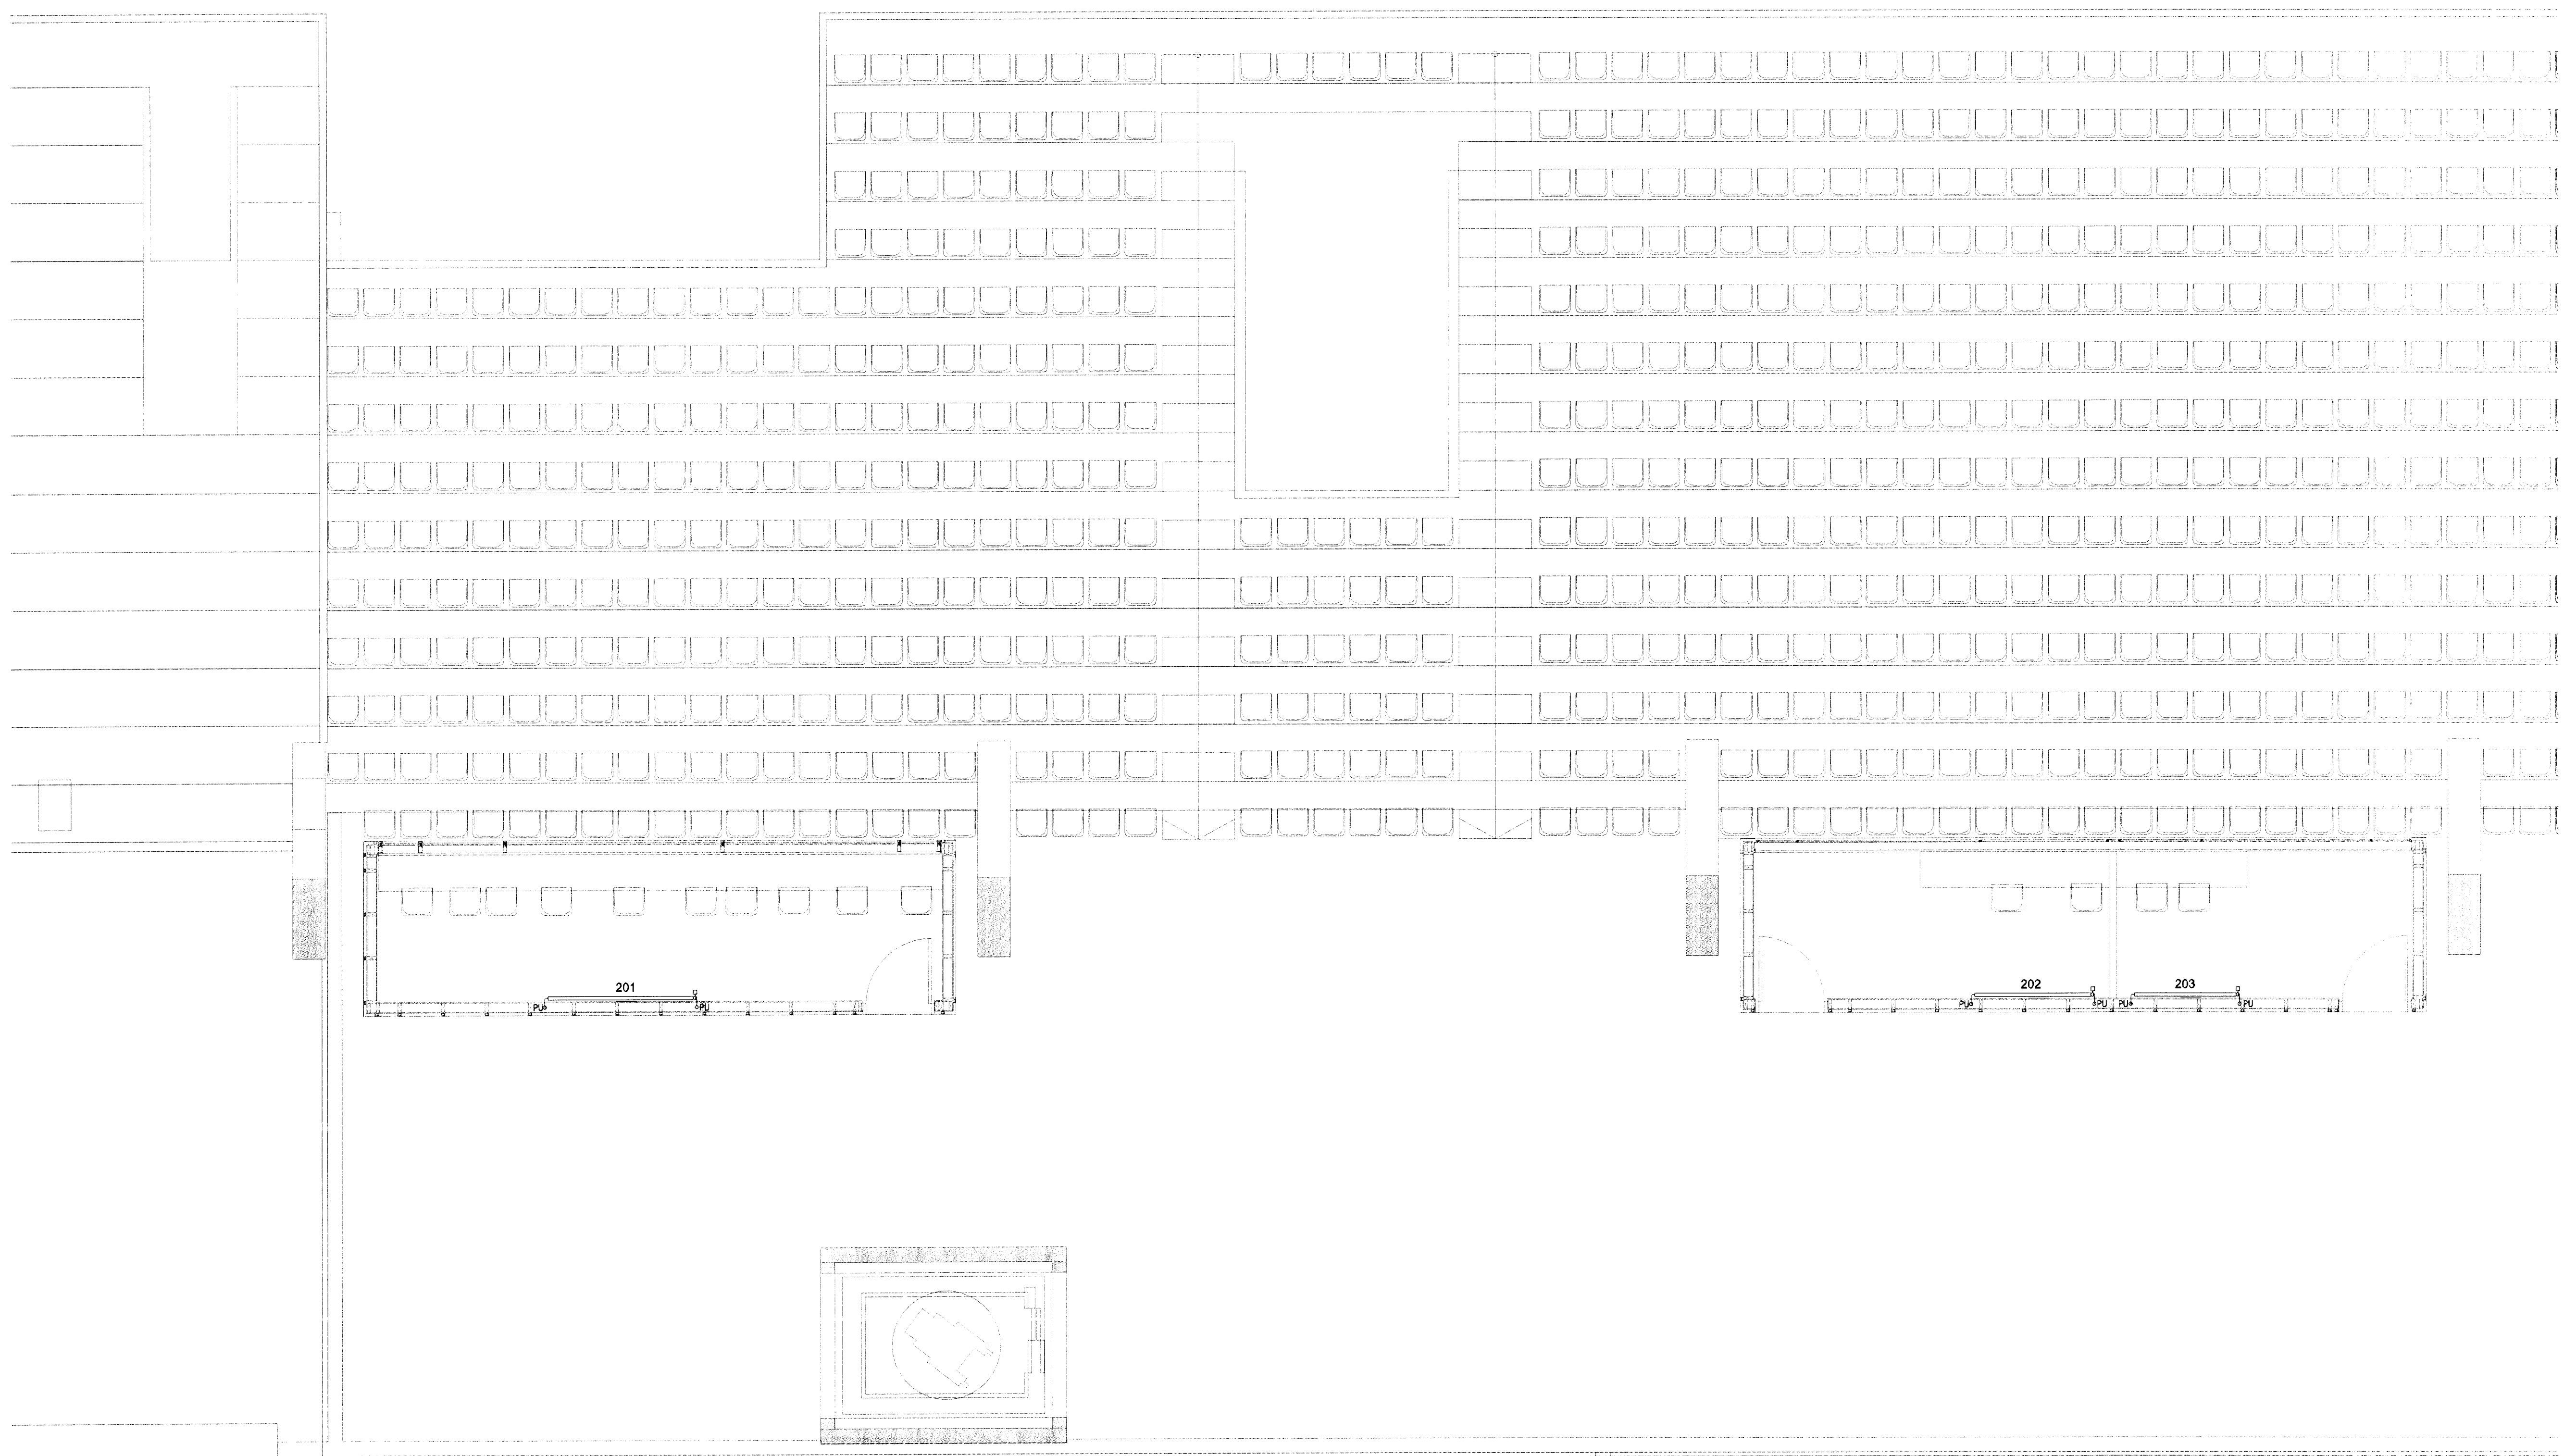


Ráðgjafi
 14 FEB 2008
 VSB

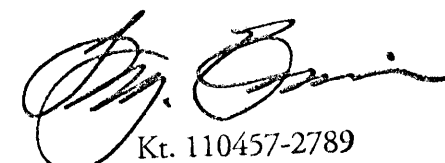



 Kt. 110457-2789

KAPLAKRIKI

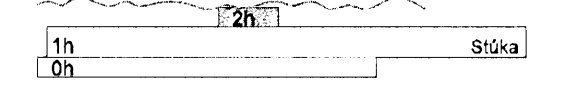

Frjálsþróttarhúsið

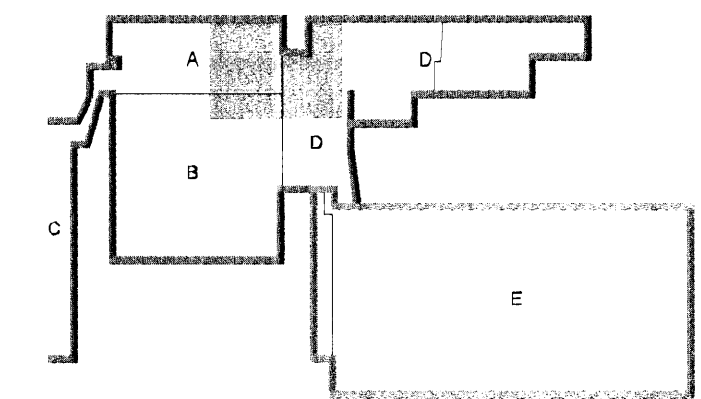

Útg. Dags. Skýring. Hannabýrfrifað



VERKFRÆÐISTOFA

BÚEJARHRAUN 20 · 220 HAFNARFJÖRDUR · KENNIT. 710796-2899
 vab@vab.is · Sími 585 8600 · Fax 585 8610 · www.vab.is

Áritun sérhöfundar
 Sveinn Aki Sveinsson Kt. 230855 5609

Verkhjafi
KAPLAKRIKI
HAFNARFIRÐI

Verkhjafi
 Lagnir
 Hitalagnir
 Grunnmynd 2. hæðar

Hannað	Teiknað	Yfirfarð	Kvarði	Síða
BS	BS	SÁS	1:50	/ A1 -
Dags.	Verkefni	Teikning	Útgáfa	
30.04.07	06811	A P222	-	