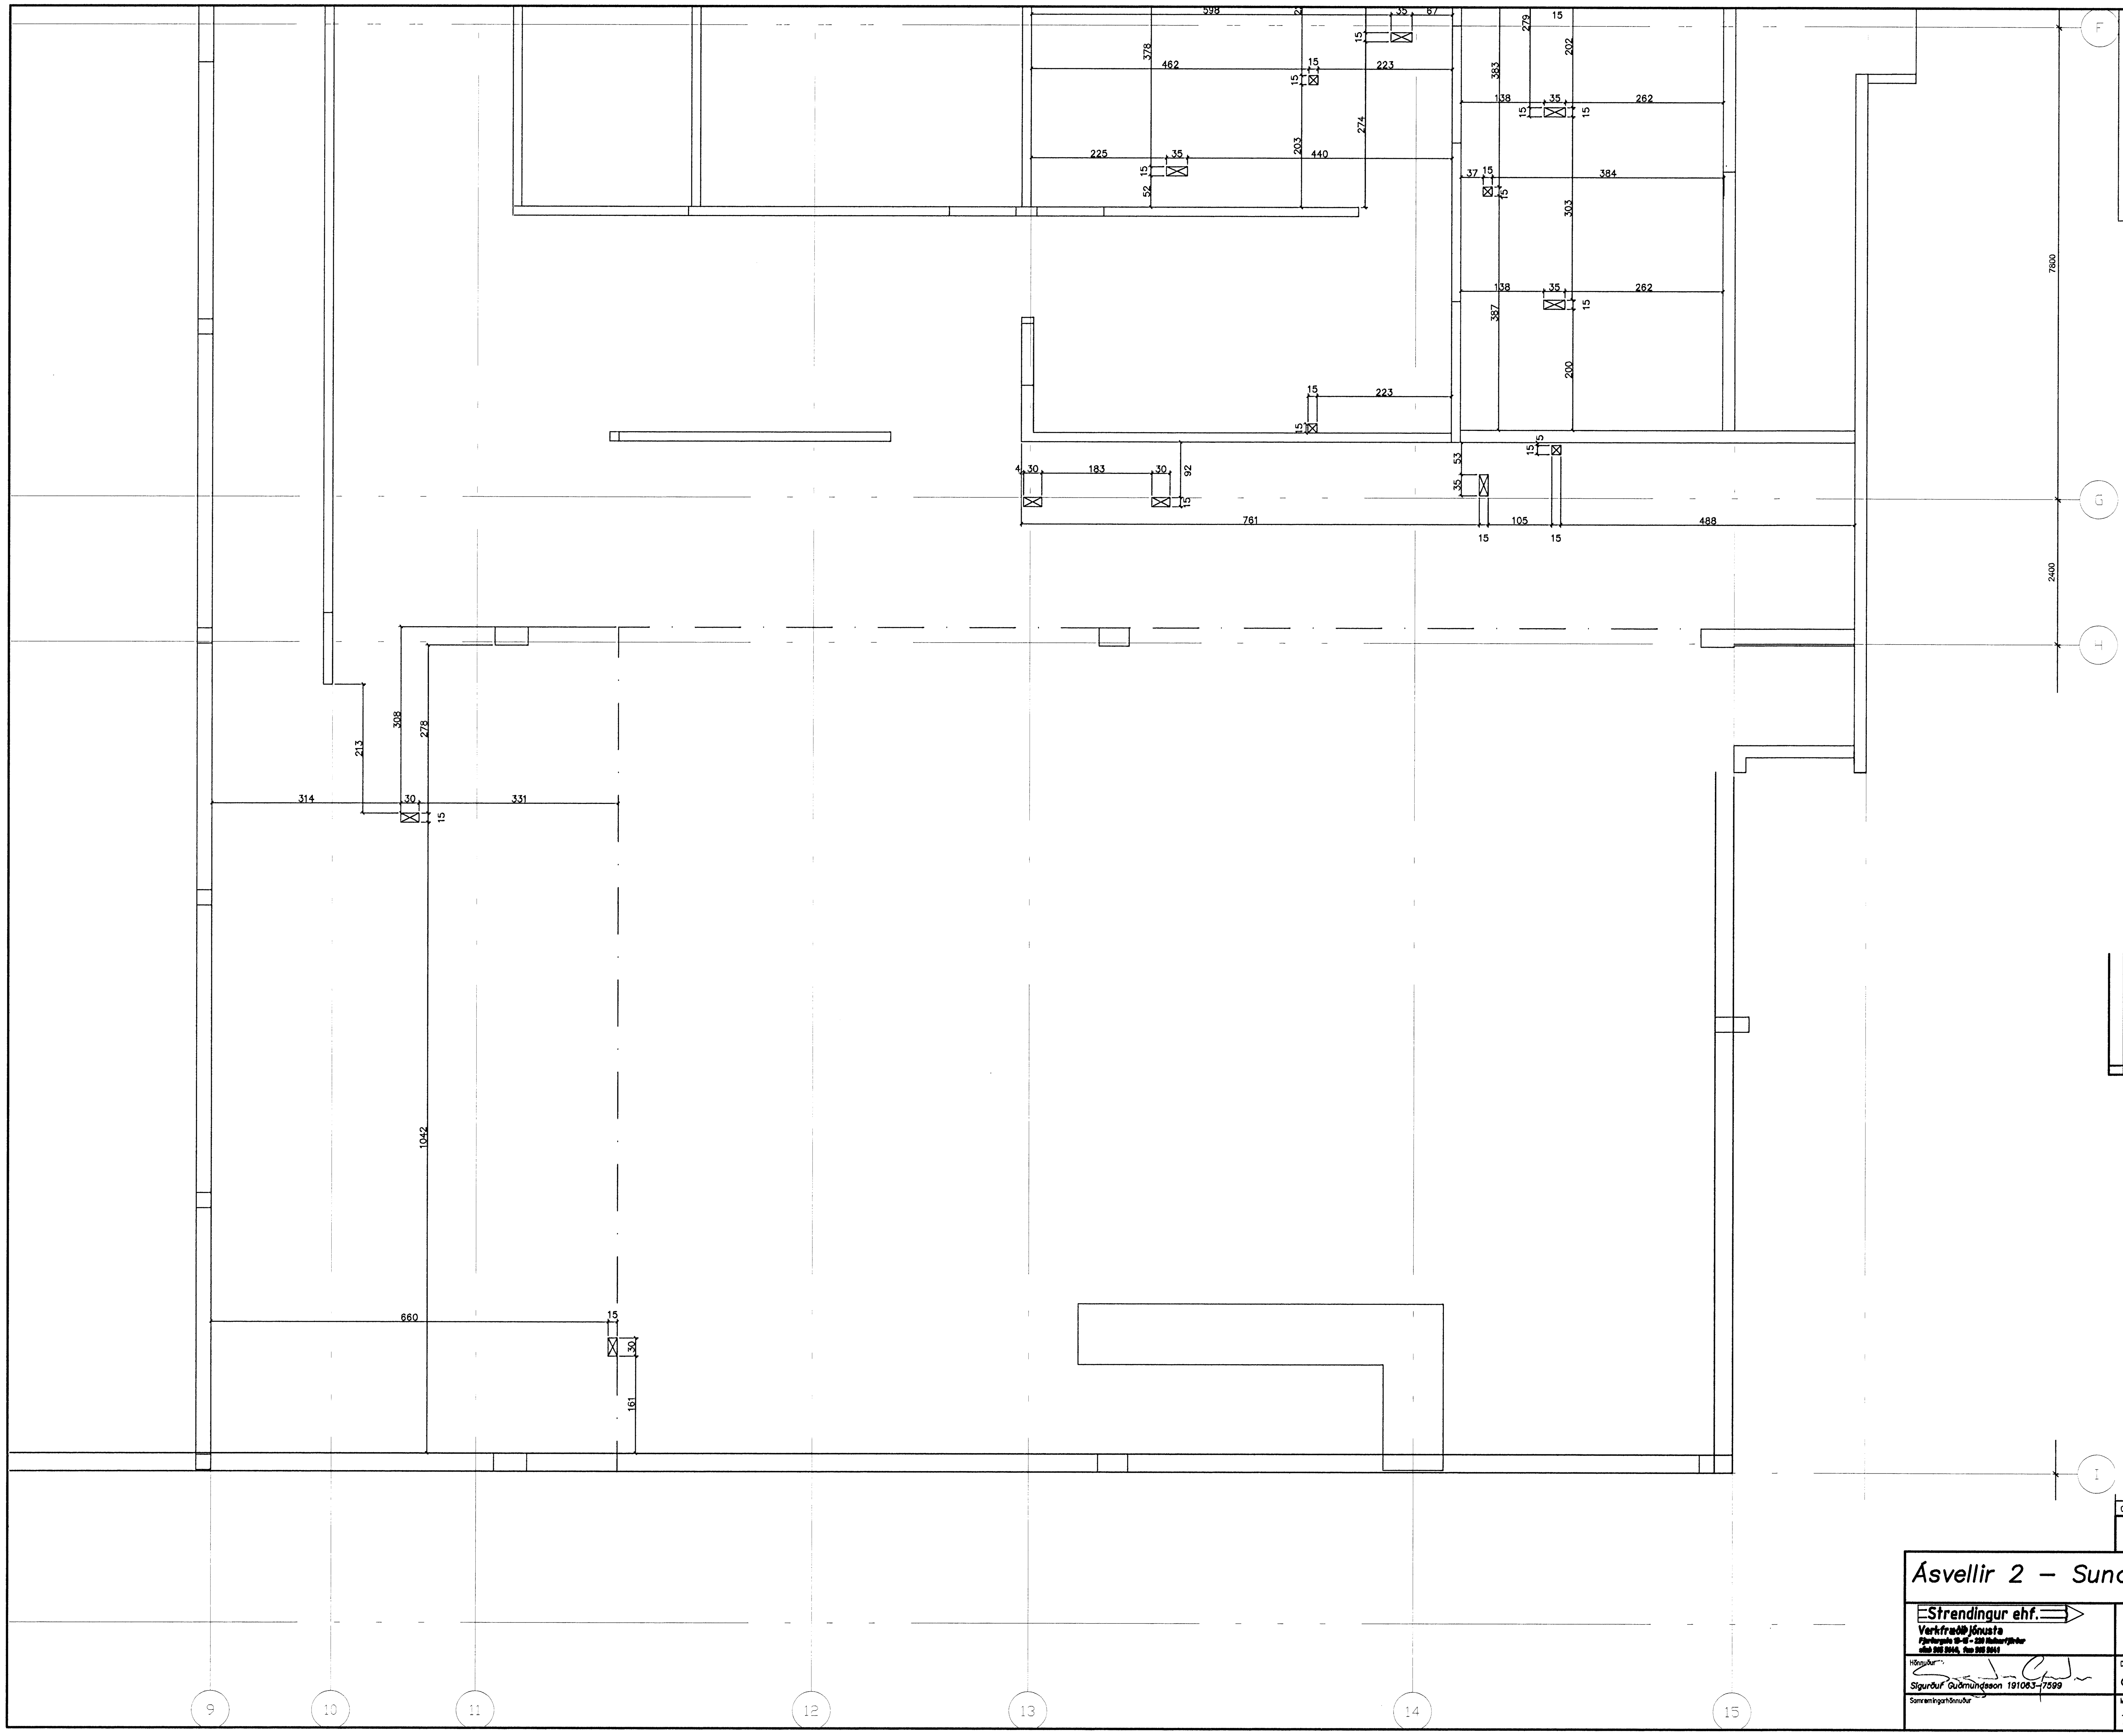

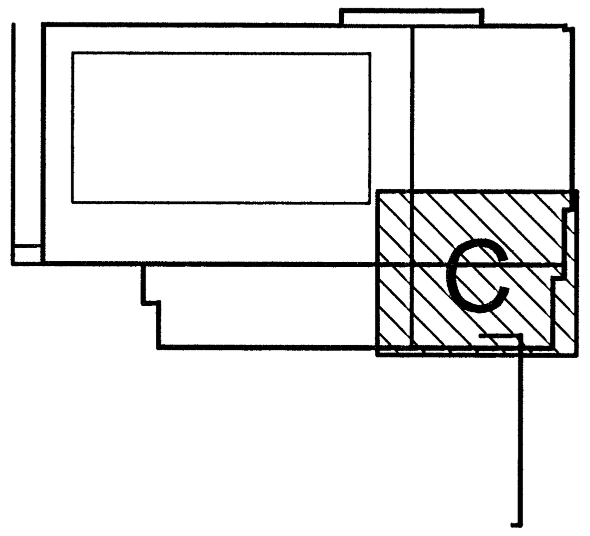

Kvarði 1:50

Samþykkt þann
11 MARS 2008
Byggingarfulltrúinn í Hafnarfirði
F.h. Hrólfur S. Gunnlaugsson

Útg.	Nr.	Breytingar	Hönnuður	Dags

Verkteikning

Ásvellir 2 – Sundmiðstöð Hafnarfjarðar

Strendingur ehf.
Verkfræðiþjónusta

Gataplan – plata yfir 1. hæð.
Grunnmynd – C

Hönnuður: Sigurður Guðmundsson 191063-7599
Samræmingarhönnuður:

Dags: des. 2006
Teiknað / Hannað af: JW/SG
Mælikvarði: 1:50
Númer teikningar: 608
Útgáfa: A