


Samþykkt þann
 11 MARS 2008
 Byggingarfulltrúinn í Hafnarfirði
 F.h. Hrólfur S. Gunnlaugsson

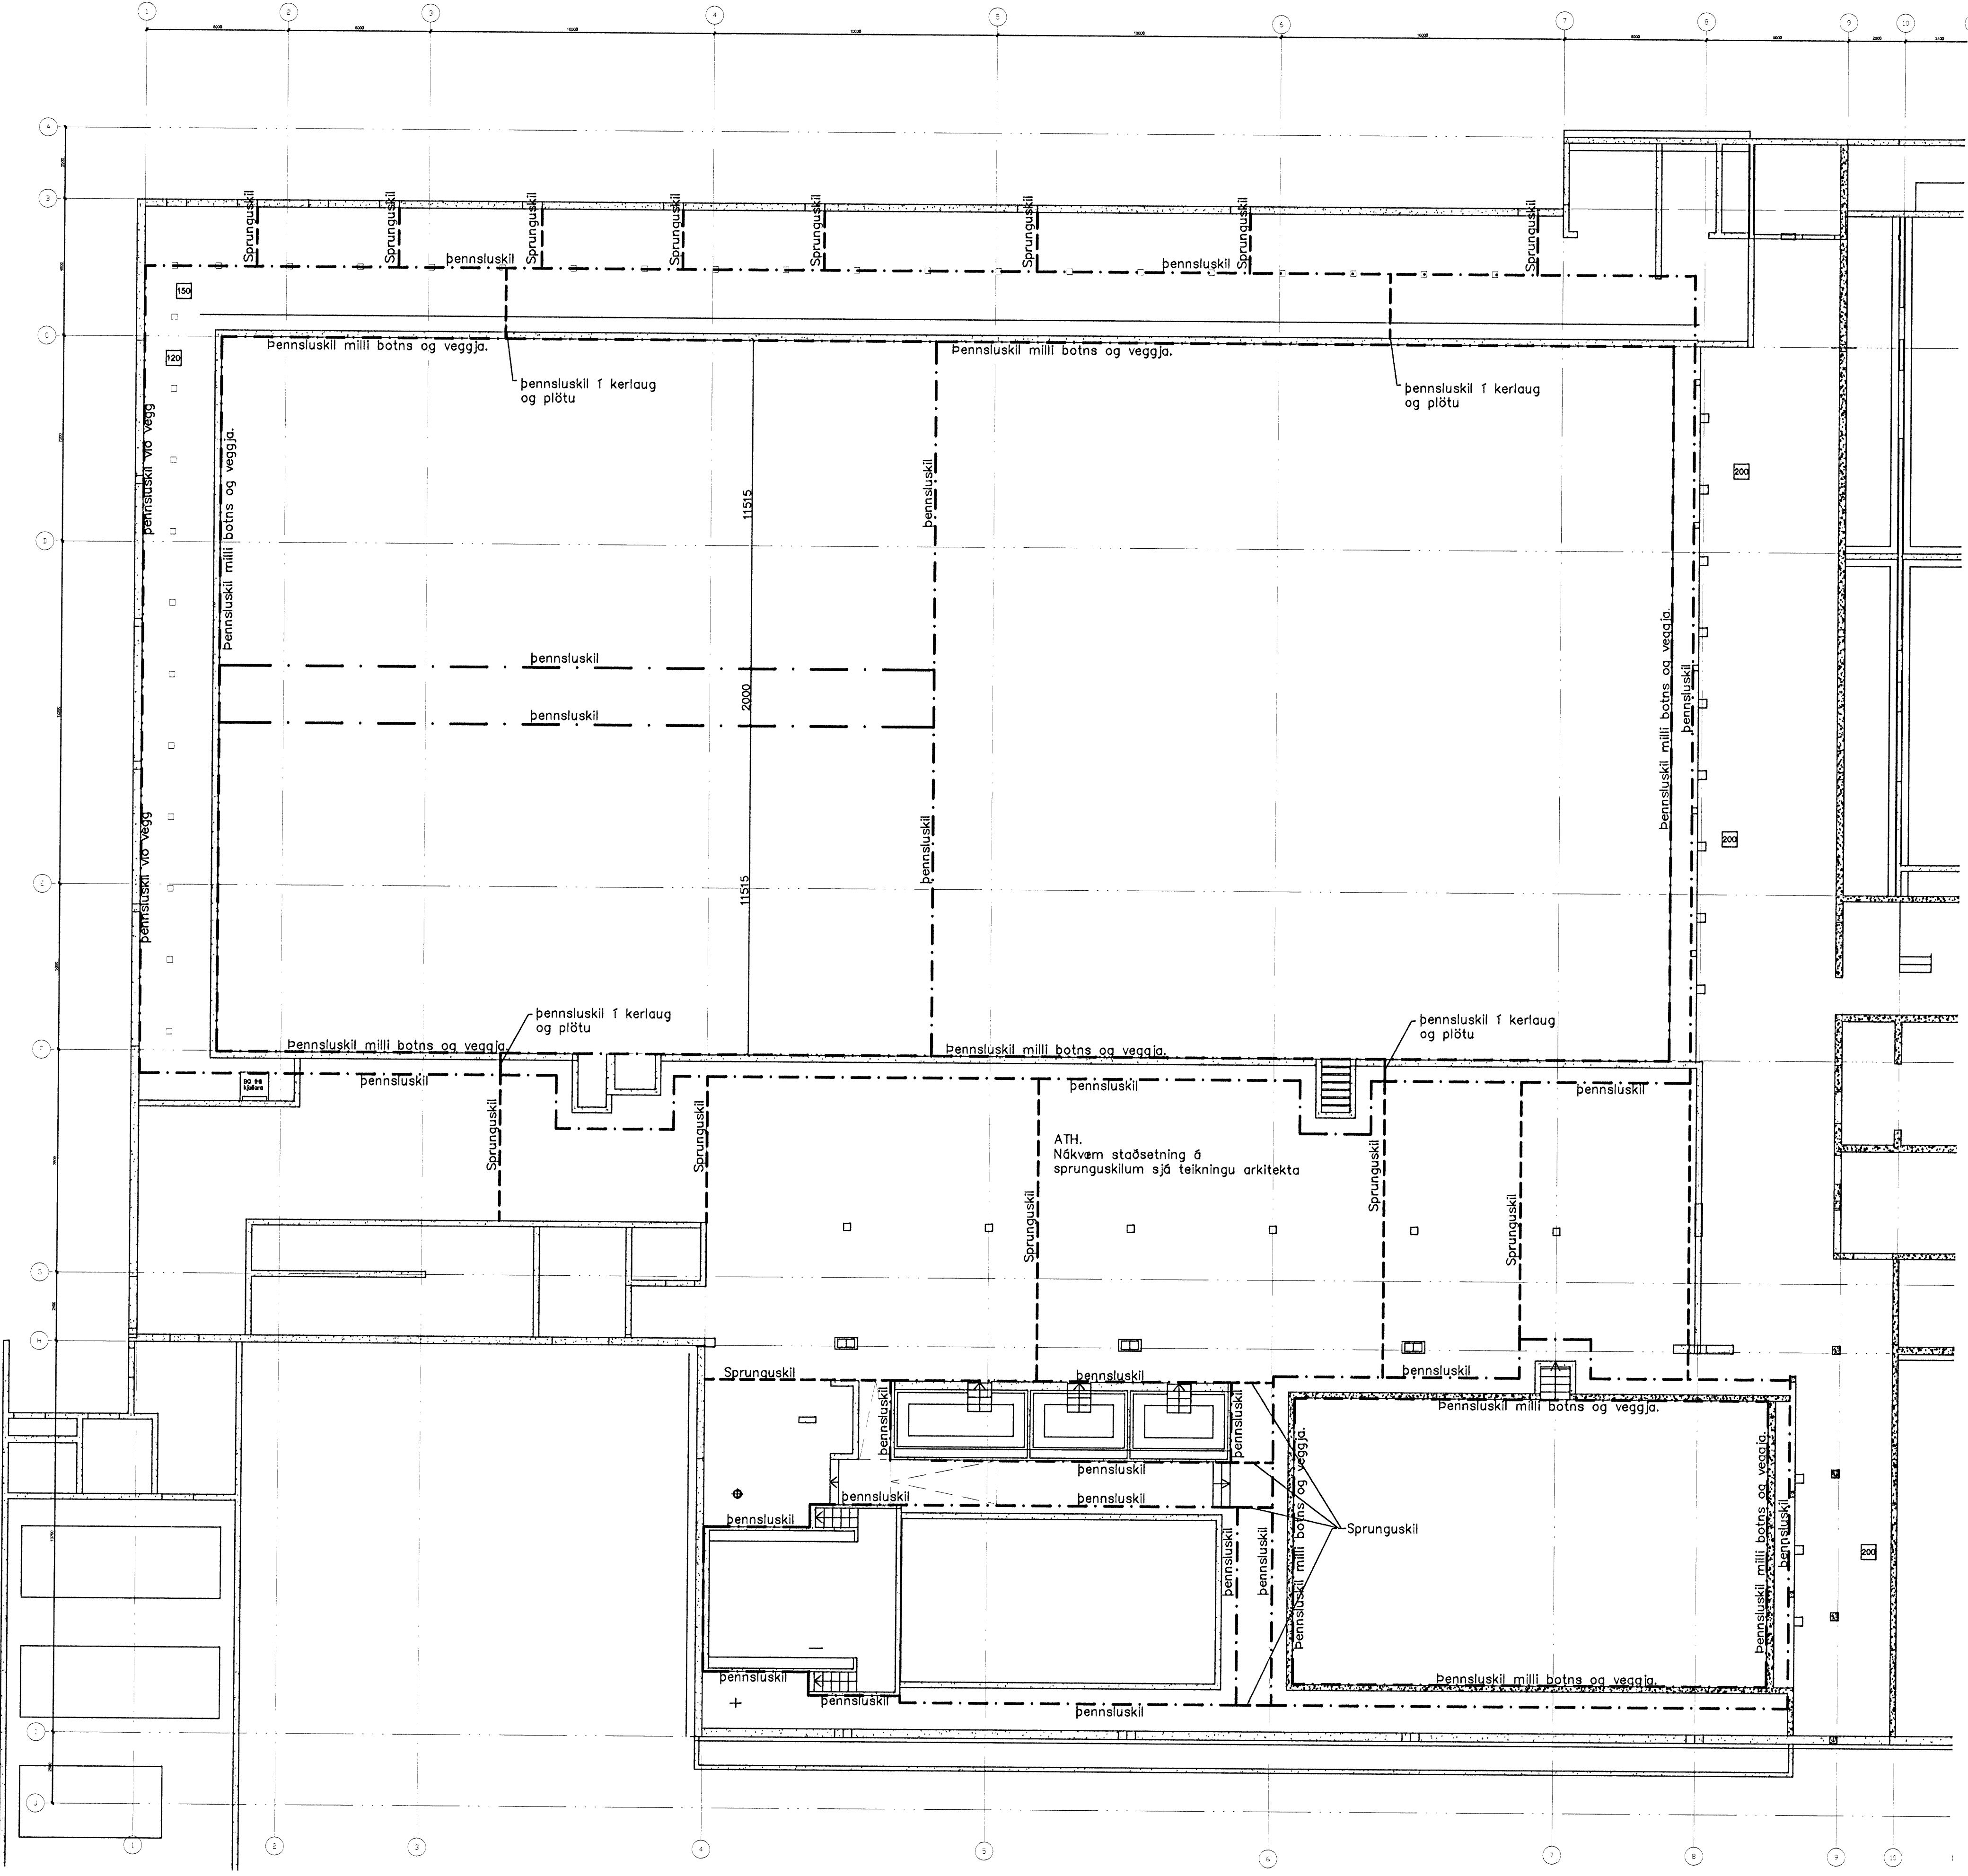

BATTERIÐ
 0617
 21.2.08

Skýringar:
 Sníð í bennsluskil sjá burðarþolsteikningra nr.256–258
 Staðsetning sprunguskila nánari útfærsla sjá teikningu arkitekta.

Útg.	Nr.	Breytingar	Háttuður	Daga

Verkteikning

Ásvellir 2– Sundmiðstöð Hafnarfjarðar

Strendingur ehf. Verkefniþjónusta Fjarbergsgata 9-15 • 220 Hafnarfjarður Sími 563 5644, Fax 563 5644	bennslu- og sprunguskil	
	Grunnmynd	
Höfundur Sigurður Guðmundsson 191063–7599	Daga mars 2007	Teiknað / Hannað af JW/SG
Samræmingarhöfundur	Málkvarði 1:250	Númer teikningar 235