Austur

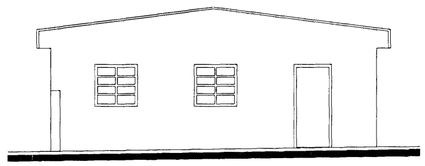

Snið B-B

Úr Gildi

Norður

Vestur

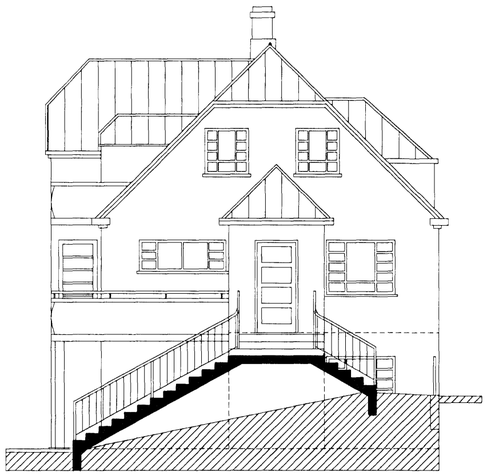

Suður

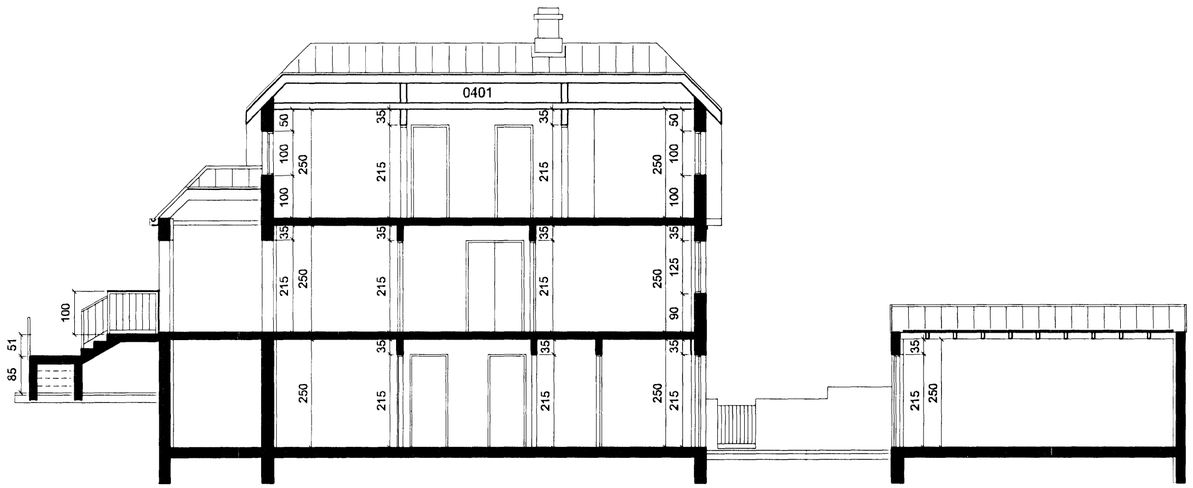

Snið A-A

NR.	DAGS.	BREYTING

Hamarsbraut 8
Hafnarfjörður

útlit og snið

luigi bartolozzi
arkitekt
kt. 130659-2099
túngötu 11
225 Álftanesi
sími og fax 5552477
barluigi@simnet.is

Dags. 28.09.2011	Teikn. nr. 3 Mkv. 1:100

Hamarsb01.dwg