


Úr Gildi

Skráningartafli: Hamarsbraut 8, Hafnarfjörður					Skrásetjari: Ragnheiður Sveinsdóttir													
Landnúmer: 120730					Kennitala: 2407654549													
Matshlutanúmer: 01					Útgáfa: 4.01E Dags: 6.09.2011													
Uppskipting og lýsing					Stærðir													
D0	D1	D2	D3	D4	D5	D5M	D6	D7	D8	D9	D10a	D10b	D11	D12	D16	Reiknitala	D17	
Lokun	Rými	Notkun	Höfuð-	Eignar-	Botnflötur	Milflötur	Stigarm	Op	Brúttóflötur	Brúttóflötur	Salarhæð	Salarhæð	Brúttó	Nettóflötur	Birt flatarmál	skiptarúmmáls	skiptarúmmál	
	hæð-róð	texti	flokkun	hald	m²	m²	m²	m²	m²	sh < 1,8	min	max	rúmmál m³	m²	m²		m²	
Matshluti					272,5	0,0	11,8	11,8	260,7	20,0				677,1	192,8	240,7		505,300
Botn														18,5				
A	01	1. hæð	N	0101	92,6	0,0	5,9	0,0	92,6	0,0			250,0	75,4	92,6		194,400	
A	0101	Íbúð	N	0101	87,3		5,9		87,3		2,70	2,70	235,7	72,0	87,3	2,70	194,400	
A	0102	Geymsla	N	0101	5,3				5,3		2,70	2,70	14,3	3,4	5,3	2,70	9,180	
A	02	2. hæð	N	0101	92,6	0,0	5,9	5,9	86,7	0,0			250,0	70,4	86,7		190,080	
C	0201	Íbúð	S	0101	92,6		5,9	5,9	86,7		2,70	2,70	250,0	70,4	86,7	2,70	190,080	
C	0202	Stúgi	S	0101	12,7				12,7							1,00	12,700	
C	0203	Svalir	S	0101	13,4				13,4							1,00	13,400	
A	03	3. hæð	N	0101	87,3	0,0	0,0	5,9	81,4	20,0			158,6	47,0	61,4		85,540	
A	0301	Íbúð	N	0101	87,3			5,9	81,4	20,0	0,30	2,70	158,6	47,0	61,4	1,82	85,540	

Athugasemdir

Sameignir sumra

Eignarhald	Eignarhald	Notkun texti	Birt flatarmál m²	Skiptarúmmál Séreign m²	Skiptarúmmál Séreign og sameign m²
0101	Íbúð		240,7	505,300	505,300
	Alls		240,7	505,300	505,300

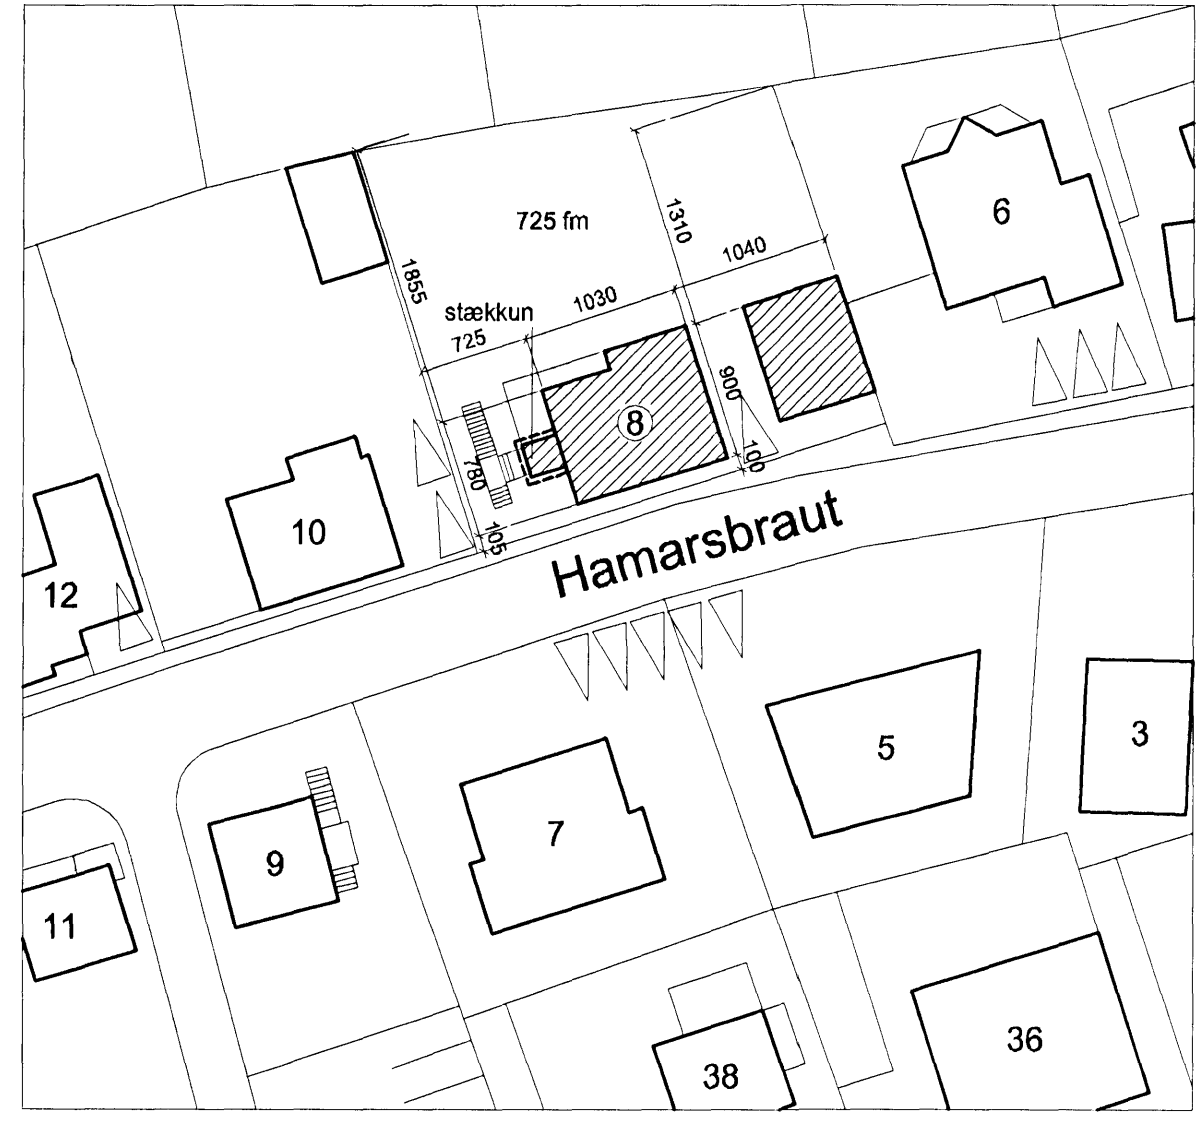

Afstöðumynd - 1:500

Skráningartafli: Hamarsbraut 8, Hafnarfjörður					Skrásetjari: Ragnheiður Sveinsdóttir													
Landnúmer: 120730					Kennitala: 2407654549													
Matshlutanúmer: 02					Útgáfa: 4.01E Dags: 6.09.2011													
Uppskipting og lýsing					Stærðir													
D0	D1	D2	D3	D4	D5	D5M	D6	D7	D8	D9	D10a	D10b	D11	D12	D16	Reiknitala	D17	
Lokun	Rými	Notkun	Höfuð-	Eignar-	Botnflötur	Milflötur	Stigarm	Op	Brúttóflötur	Brúttóflötur	Salarhæð	Salarhæð	Brúttó	Nettóflötur	Birt flatarmál	skiptarúmmáls	skiptarúmmál	
	hæð-róð	texti	flokkun	hald	m²	m²	m²	m²	m²	sh < 1,8	min	max	rúmmál m³	m²	m²		m²	
Matshluti					51,3	0,0	0,0	0,0	51,3	0,0				162,1	45,0	51,3		133,200
Botn														10,3				
A	01	1. hæð	B	0101	51,3	0,0	0,0	0,0	51,3	0,0			151,8	45,0	51,3		133,200	
A	0101	Bílskúr	B	0101	51,3				51,3		2,70	3,20	151,8	45,0	51,3	2,96	133,200	

Athugasemdir

Sameignir sumra

Eignarhald	Eignarhald	Notkun texti	Birt flatarmál m²	Skiptarúmmál Séreign m²	Skiptarúmmál Séreign og sameign m²
0101	Bílskúr		51,3	133,200	133,200
	Alls		51,3	133,200	133,200

Skráningartafli

NR.	DAGS.	BREYTING
Harmarsbraut 8 Hafnarfjörður		
luigi bartolozzi arkitekt kt. 130659-2099 túngötu 11 225 Álftanesi sími og fax 5552477 barluigi@simnet.is		
Skráningartafli og afstöðumynd		
Dags. 28.09.2011	Teikn. nr. 1 Mkv. 1:500	<i>Luigi Bartolozzi</i>