

ESKIVELLIR 7 HAFNARFIRÐI.


Semþykkt þann

17 AUG 2011

Byggingoðfinn í Hafnarfirði
F.h. Sigurður Steinar Jónsson

Sérstakan skýringarveggir eru á veggum

Til skjólmyndunar á veggum er notað gler með 8-10 mm hertu gleri.
Til að uppfylla ákvæði svissíska byggingarlögsins varðandi reykkræstu
er glerklæðning í torunni á veggum notað en að tryggð verði eðlileg reykkræstu
svalaganganna.

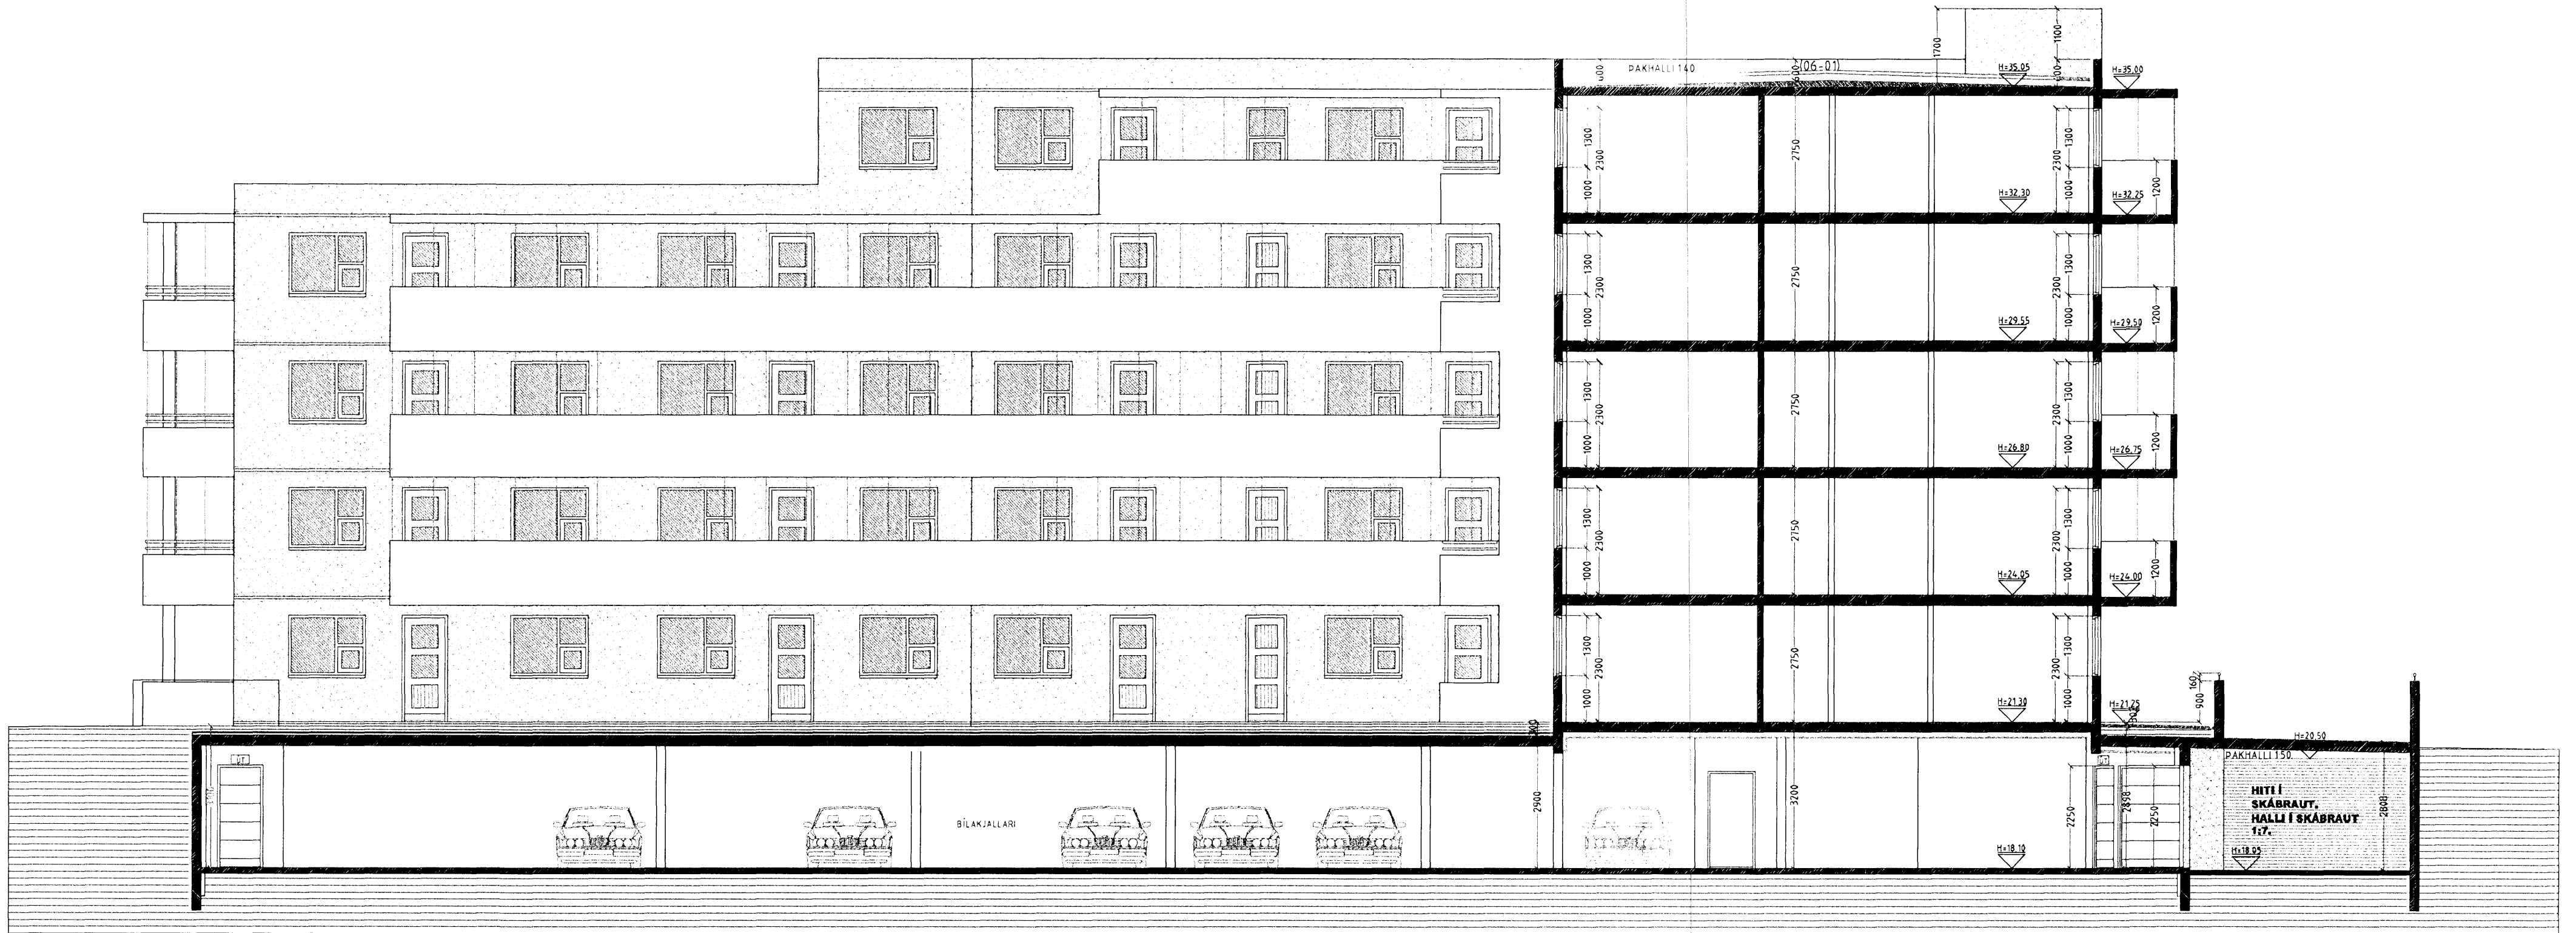

SNID D-D MKV. 1:100.

ESKIVELLIR 7 HAFNARFIRÐI.

Sigurður Þorvarðarson byggingafræðingur bfi.
Teiknistofan Strandgötu 11 220 Hafnarfirði.
Sími: 5651510 Netfang: teiknistofan@simnet.is
STH. teiknistofan ehf. kt. 510298-2769. Kt. aðalhönnuðar: 141250-4189

Skýringar:	Aðaluppdráttur.
Teikning:	Snið D-D.
Mælikvarði:	1 : 100
Dagsetning:	6 júlí 2004.
Undirskrift:	<i>15/8 2011 [Signature]</i>
Blað nr.:	10 af 15
Breytt:	<i>sk. teikni leitsetur ágúst 2011 [Signature]</i>