
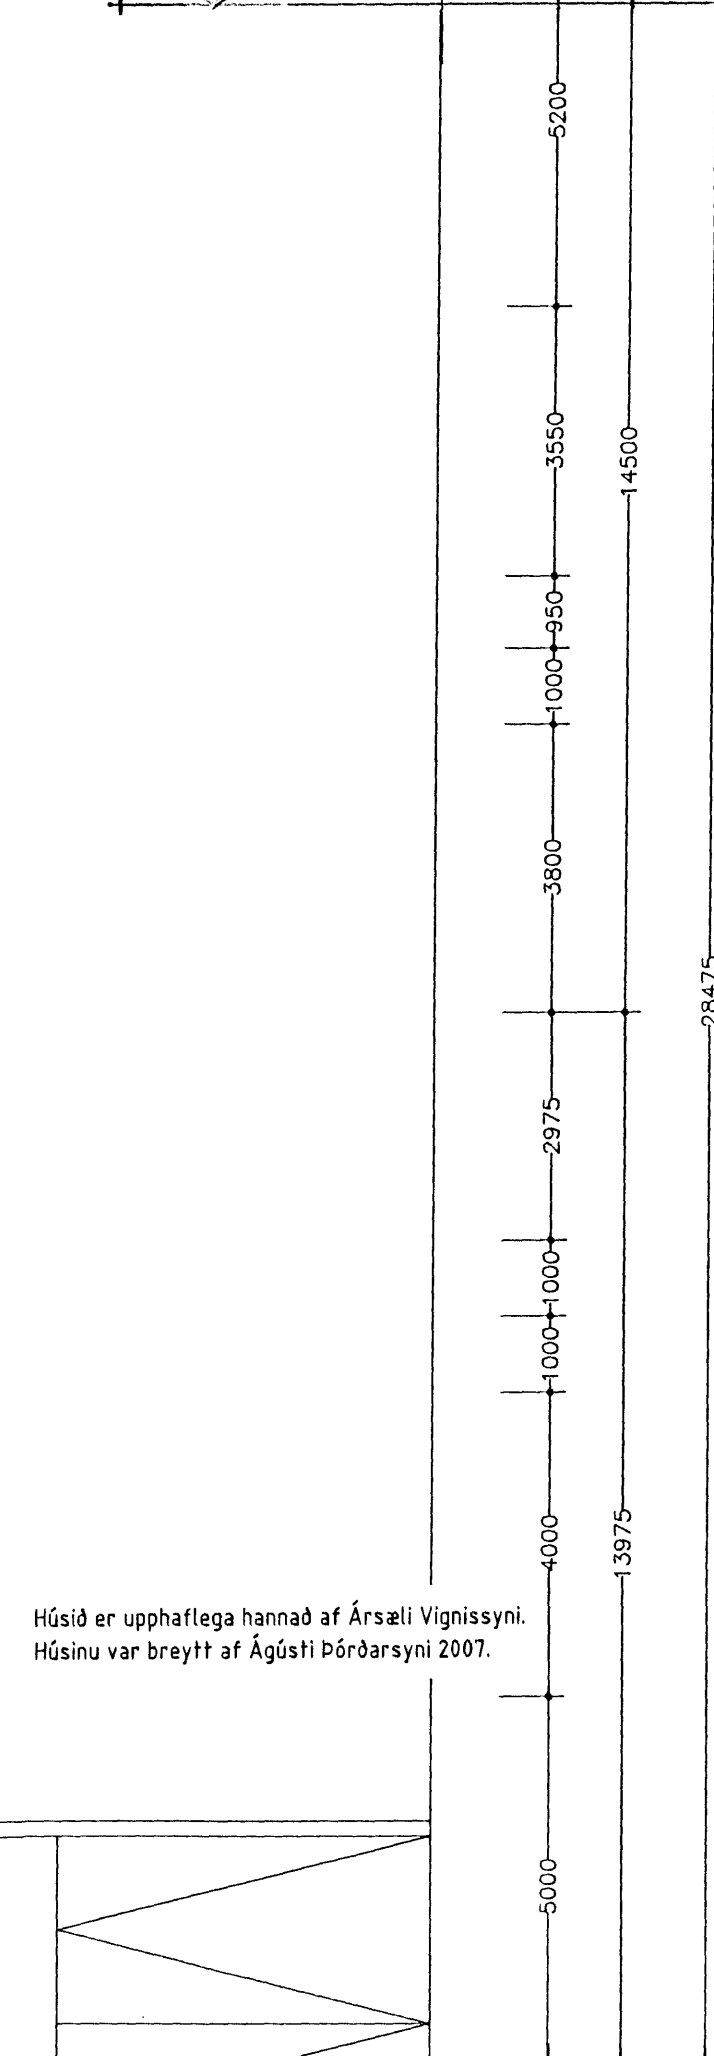


Sambýkkt þann

17. AUG. 2011

Byggingarfræðingur  
F.H. Sigurður Steinar Jónsson

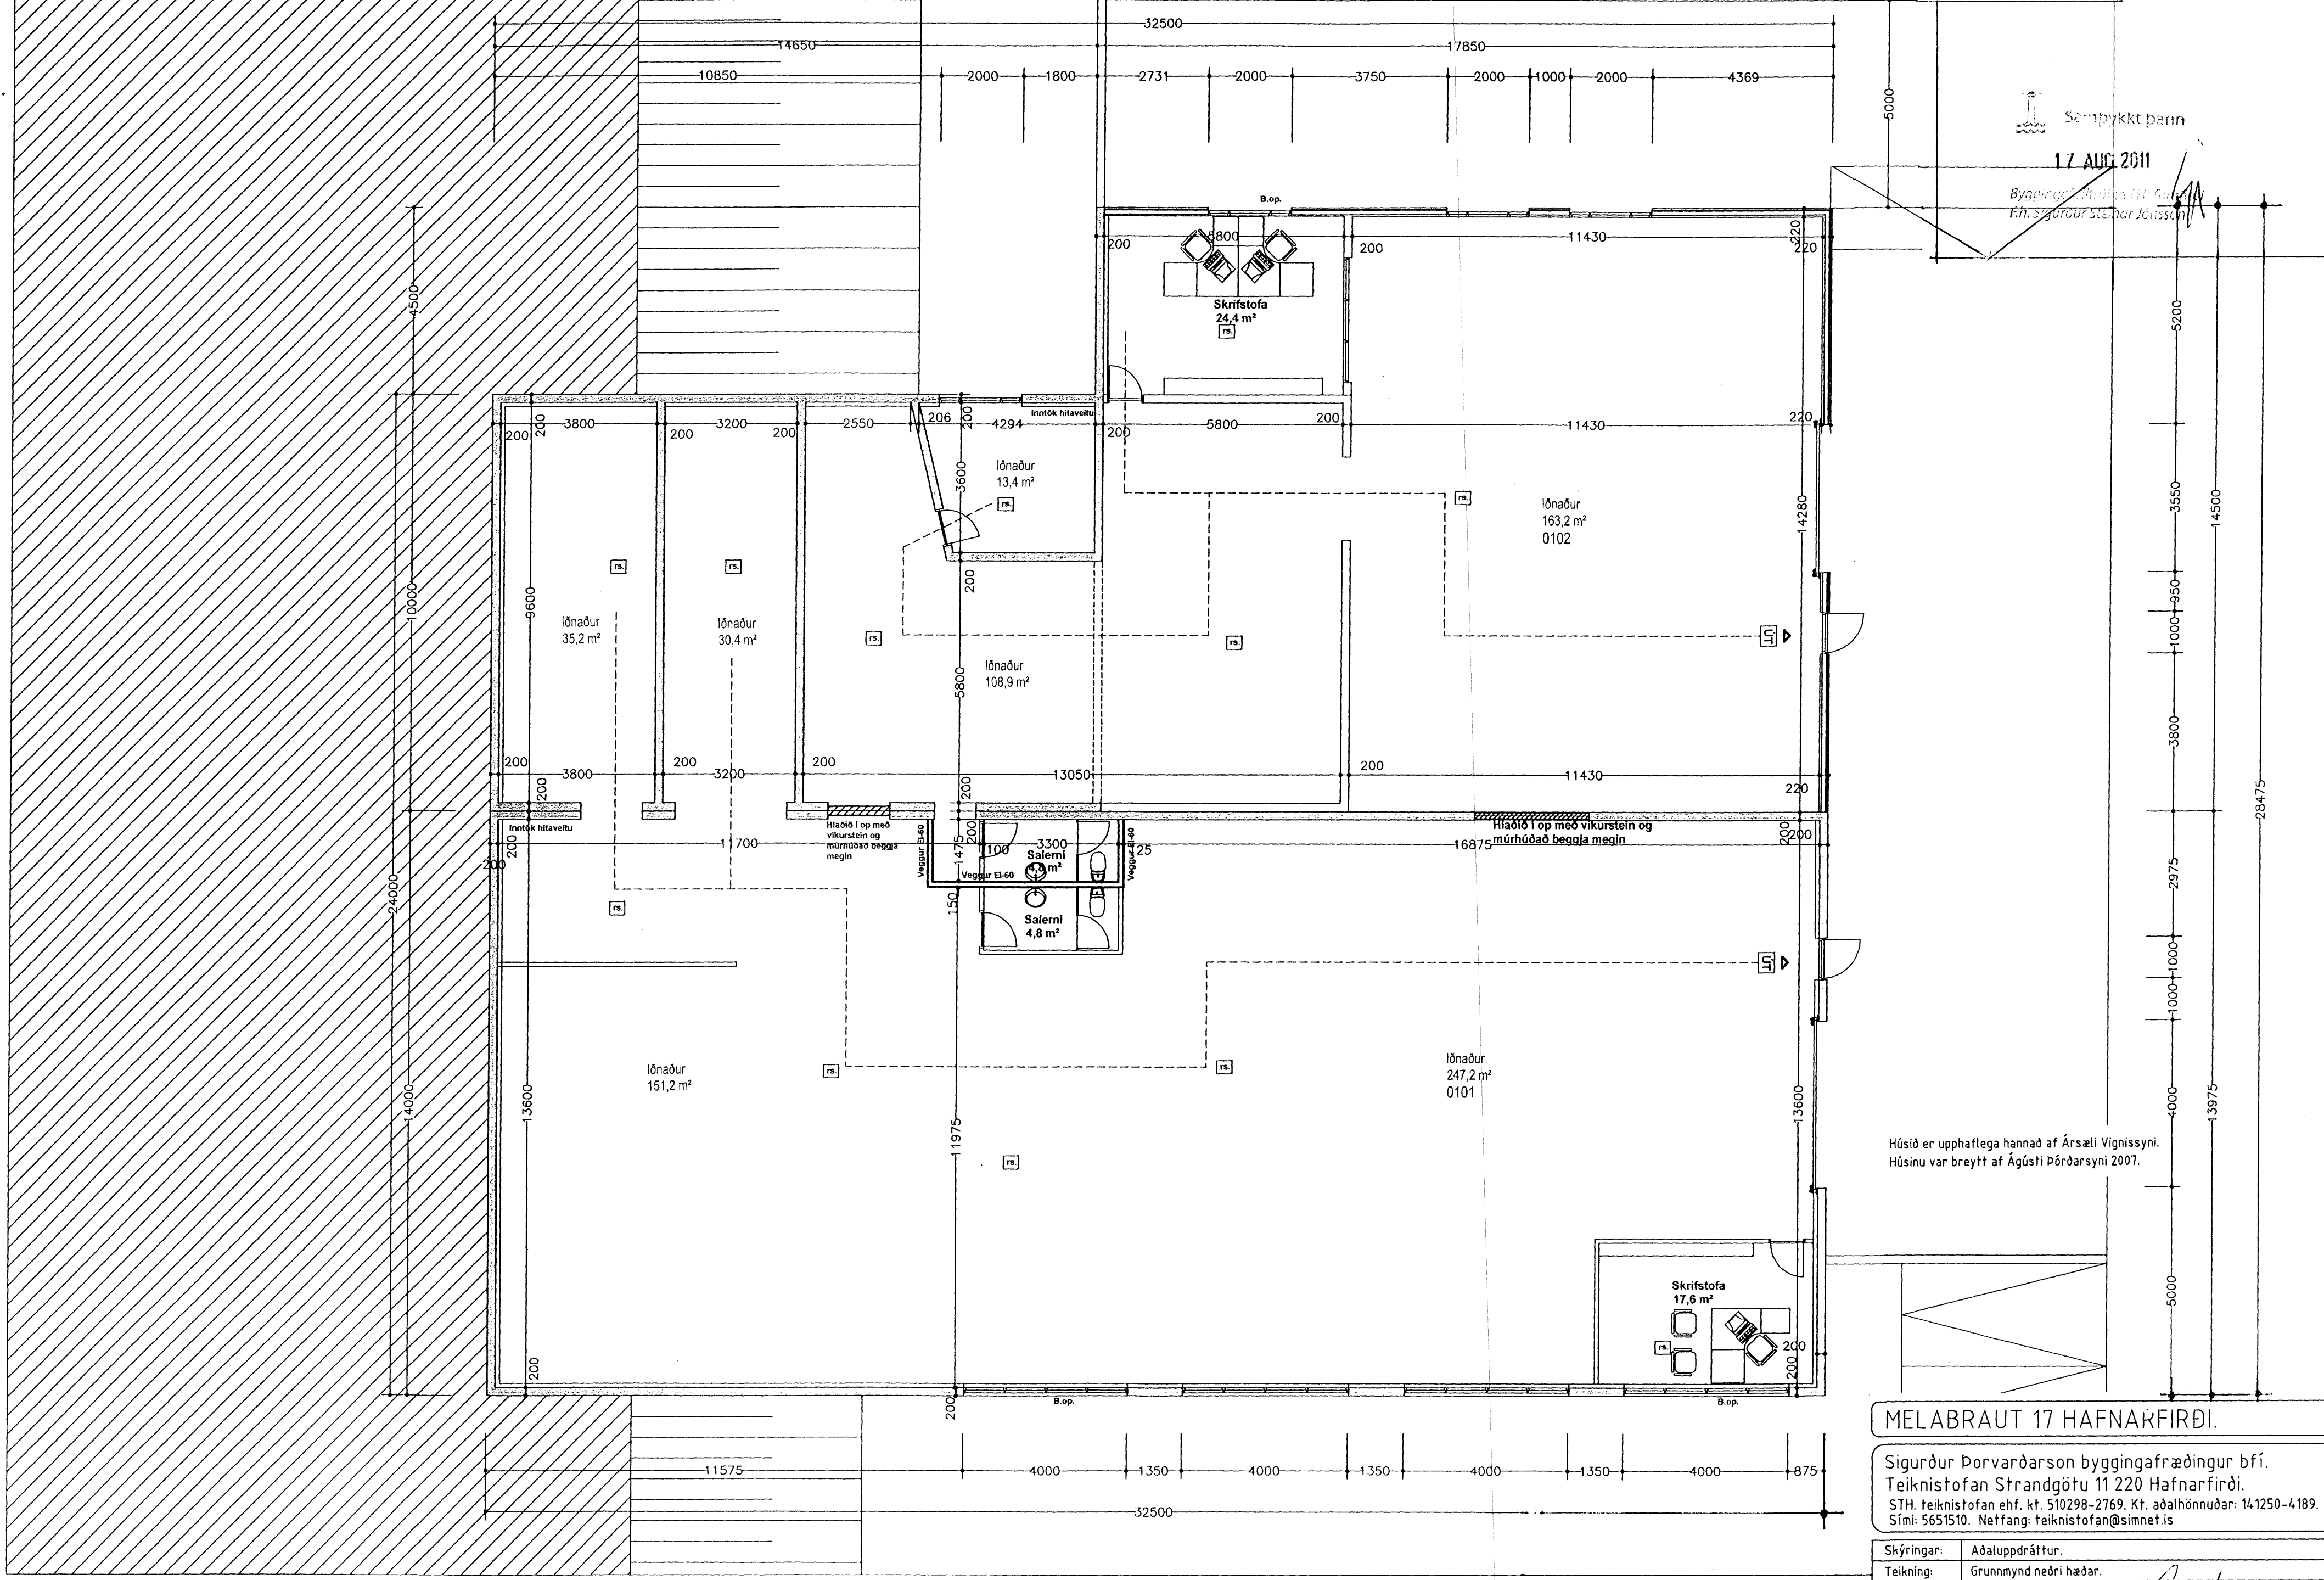

MELABRAUT 17 HAFNARFIRÐI.

Sigurður Þorvarðarson byggingafræðingur bfl.  
Teiknistofan Strandgötu 11 220 Hafnarfirði.  
STH, teiknistofan ehf. kt. 510298-2769. Kt. aðalhönnuðar: 141250-4189.  
Sími: 5651510. Netfang: teiknistofan@simnet.is

Skýringar:	Aðaluppdráttur.
Teikning:	Grunnmynd neðri hæðar.
Mælikvæði:	1:100.
Undirskrift:	<i>[Signature]</i>
Blað nr. 2.	Dagsetning: 2 ágúst 2011.
Breytt: LAGER BREYTT Í LÖNAD DAGS 02.08.2011.	