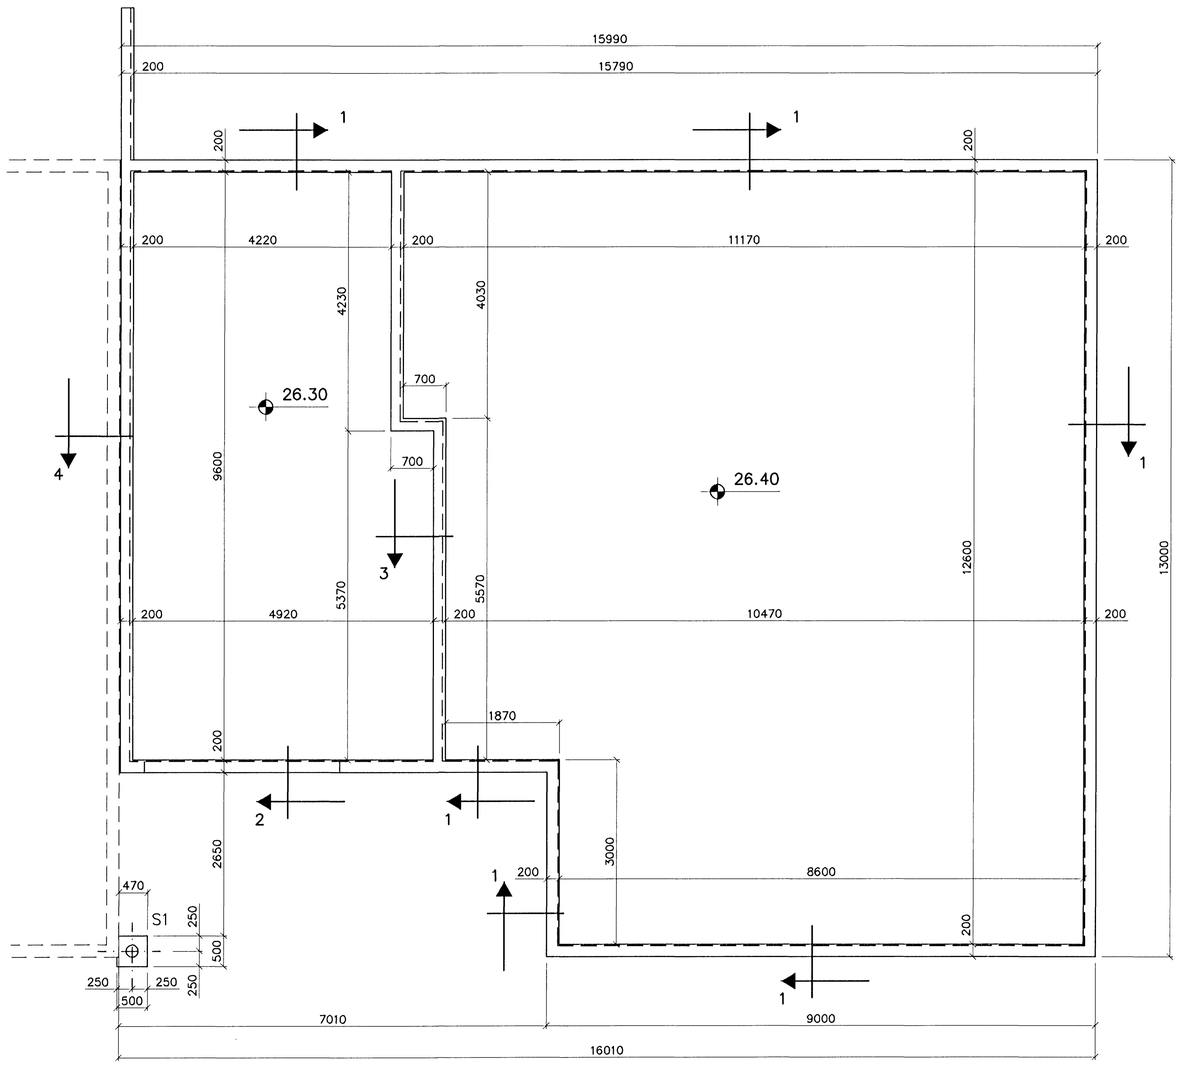

GRUNNMYND 1:50

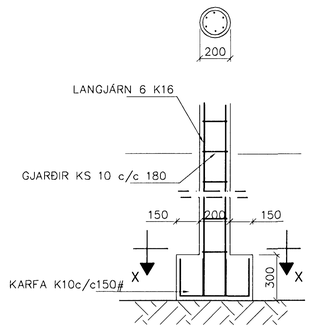

SÚLA S1 1:20

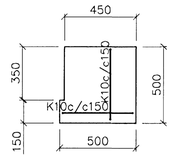

SNIÐ X–X 1:20

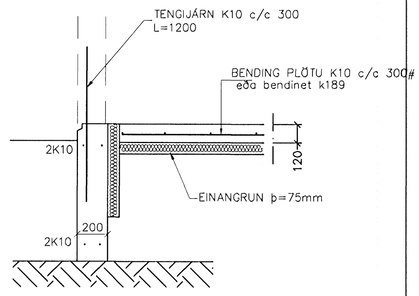

SNIÐ 1 1:20

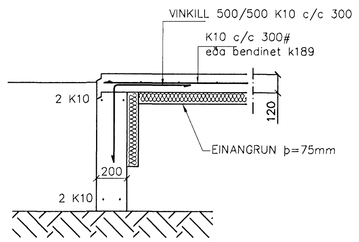

SNIÐ 2 1:20

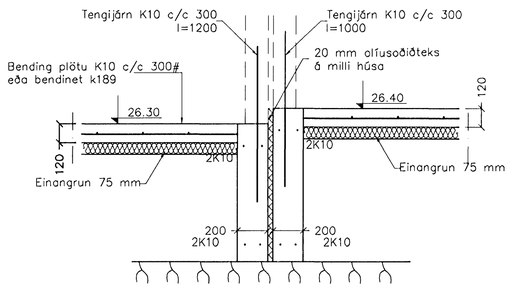

SNIÐ 4 1:20

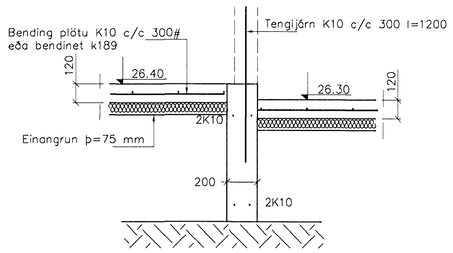

SNIÐ 3 1:20

SKÝRINGAR

STEYPA=S250
LOFTINNIHALD > 5%
V/S–TALA < 0,55
BENDISTÁL= Ks410
ÞAR SEM HÆÐ UNDIRSTAÐA ER > 120 SM KOMI
EINFÖLD GRIND K10 c/c 300#
FYLLING INN Í SÖKKLA SKAL VERA FROSTFRÍ OG
ÞJAPPAST Í 30 SM LÖGUM
UNDIRSTÖÐUR HVÍLA Á KLÖPP.
MESTA ÁLAG Á UNDIRSTÖÐUR < 600 kN/M

Br.	Dags.	Eðli breytinga	Sign

DREKAVELLIR 65
HAFNARFIRÐI

UNDIRSTÖÐUR–MÁLTEIKN

MKV. 1:50 1:20

Samþykkt þann 16 NÓV. 2006
Byggingafulltrúinn í Hafnarfirði
F.h. Sigurbjartur Halldórsson

DAGS. OKT.2006

VERK NR. 2619

TEIKN. NR. 1–01

HANNAÐ SIG. ÞORLEIFSS. KT. 241148–3009

TEIKNAÐ G.H.

YFIRFARIÐ

TÆKNIÞJÓNUSTA SIGURÐAR ÞORLEIFSSONAR ehf
STRANDGÖTU 11 220 HAFNARFIRÐI
SÍMI 555-4255 FAX 555-2875
E-mail tsth@simnet.is