



GRUNNMYND 1:50

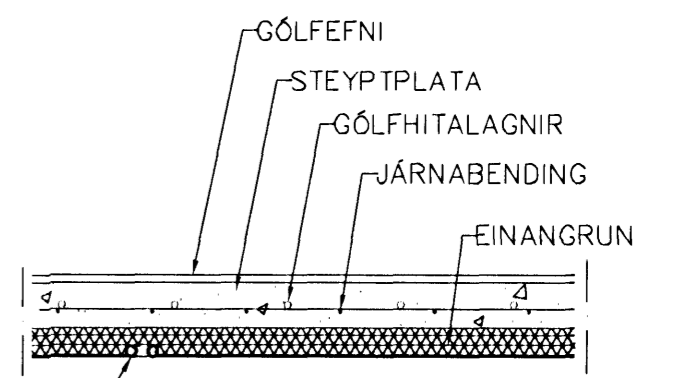

VATNSLAGNIR  
20mm FRÁ AqUATHERM  
Í ÍDRÁTTARRÖRI

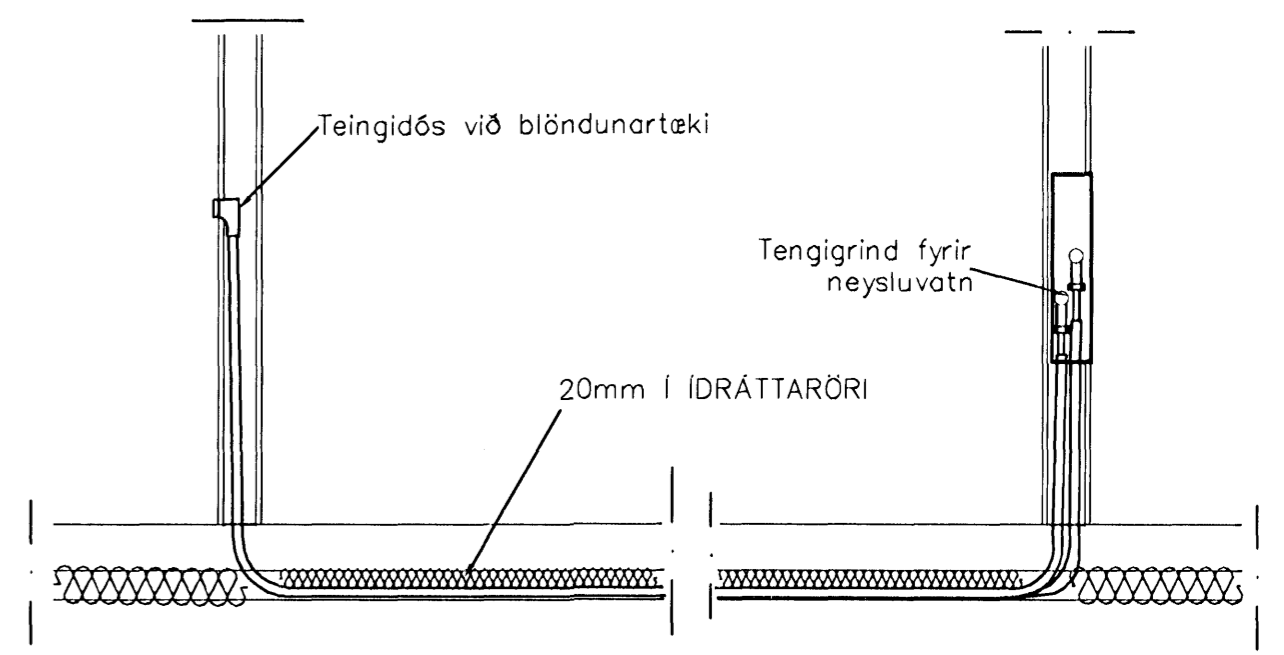

TENING NEYSLUVATNSLAGNA 1:20

**NEYSLUVARNSLAGNIR  
SKÝRINGAR**

NEYSLUVATNSLAGNIR ERU AqUATHERM 20mm (NEMA ANNAD SÉ SÝNT) Í ÍDRÁTTARRÖRI OG AqUATHERM PLASTLAGNIR EINGÖNGU SKAL NOTA LAGNAEFNI VIÐURKENNT AF RANNSÓKNARSTOFNUN BYGGINGARIÐNAÐARINS. LAGNIR, TENGIDÓSIR OG DEILIGRINDUR SKULU VERA FRÁ SAMMA FRAMLEIÐANDA OG PASSA SAMAN. SETJA SKAL FESTINGAR Á LAGNIR c/c 150 cm, VIÐ BEYGJUR SKAL SETJA 3 FESTINGAR. BEYGJURADÍUS SKAL ÁVALLT VERA STÆRRI EN 5 \* YTRA ÞVERMÁL PÍPNA. ÞRÝSTIÞRÓFUN Á PLASTLÖGNUM SKIPTIST Í 2 LOTUR FYRRI LOTA ER FRAMKVÆMD Í 1 KLUKKUSTUND OG ER ÞRÝSTINGUR 15 BAR FYRIR NEYSLUVATN. SEINNI LÖTAN ER GERÐ Í BEINU FRAMHALDI AF FYRRI LÖTU OG SAMI ÞRÝSTINGUR NOTAÐUR SEINNI LÖTU SKAL STANDA Í 2 KLUKKUSTUNDIR. FYLLA SKAL ÚT ÞRÓFUNARBLAÐ SEM SÝNIR NIÐURSTÖÐUR ÞRÓFUNAR.

Br.	Dags.	Eðli breytinga	Sign
DREKAVELLIR 65 HAFNARFIRÐI			
VATNSLAGNIR Samþykkt þann 16 NOV. 2006			
MKV.	1:50		
DAGS.	OKT 2006	Byggingafulltrúinn í Hafnarfirði Eh. Sigurbjartur Halldórsson	
VERK NR.	2619		
TEIKN. NR.	2-02		
HANNAÐ	SIG. ÞORLEIFSS. KT. 241148-3009		
TEIKNAÐ	G.H.		
YFIRFARIÐ			
<b>TÆKNIPJÓNUSTA SIGURDAR ÞORLEIFSSONAR ehf</b> STRANDGÓTU 11 220 HAFNARFIRÐI Sími 555-4255 FAX 565-2875 E-mail taeknihjonusta@islandia.is			