

Skýringar:

EV	Eldhúsvaskur
UPV	uppþvottavél
HL	handlaug
BK	baðkar
SB	sturtubað
VS	vatnssalemi
ÞV	þvottavél
SV	skolvaskur
GNG	gólfniðurfall með gegnumrennsli
GNF	gólfniðurfall
PNF	Pakniðurfall
SNF	Svalaniðurfall


Skýringar:

Skolplögn ø150 ST, steinrör 150 mm í þvermál
Skolplögn ø100 PL, PVC plaströr ø100 mm í þvermál
Skolplögn ø100 PEH, plaströr ø100 mm í þvermál
Regnvatnslögn ø100 PL, PVC plaströr ø100 mm í þvermál
Regnvatnslögn ø100 PEH, plaströr ø100 mm í þvermál
Frárennsli hitaveitu PEH plaströr ø32
Hiífarrör (ídráttarrör) fyrir kaldavatnsheimæð ø63, PEH plaströr
Hitaveituheimæð

Úr Gildi

Afstöðumynd mkv.1:500

Frárennslislagnir í jörðu og grunni. 1:20

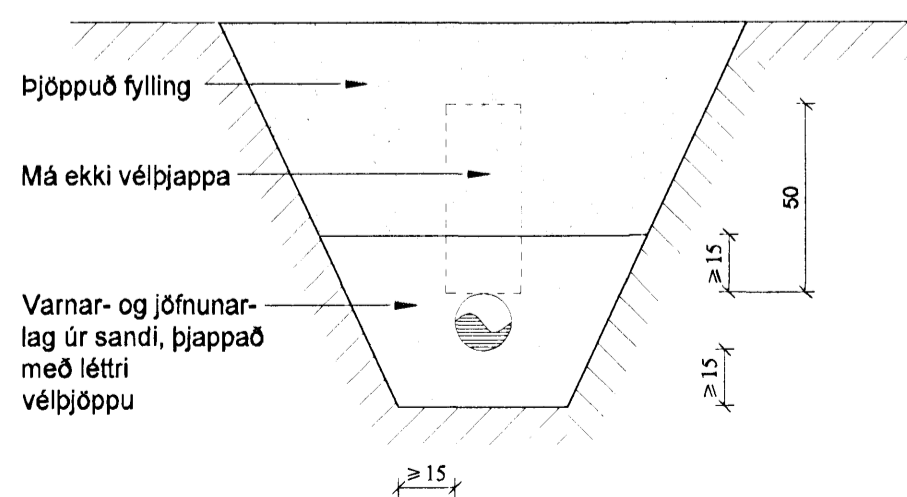

C	
B	
A	
Dags:	Breyting:
BREYTINGAR	
S. S. 06 Sveinn Ingólfsson	
Verkefni:	Drekavellir 59 221 Hafnarfjörður
Heiti teikningar:	Afstöðumynd, skýringar og snið.
Verkefni nr:	692
Teikning nr:	201
Mælikvarði:	1:20, 1:500
Teiknað:	Atli J.
Dags:	Ágúst 2006
Hannað:	Sveinn Ingólfsson

VERKHÖNNUN EHF
 Sveinn Ingólfsson Verkfræðingur
 kt: 141240-4639
 Kirkjulundi 13 210 Garðabæ
 Sími: 565 6900 Fax: 565 6910
 Tölvupóstur: verkhonnun@simnet.is

Sami. Hönnun David Kalsen