


Frárennislagnir í grunni, grunnmynd mkv.1:50

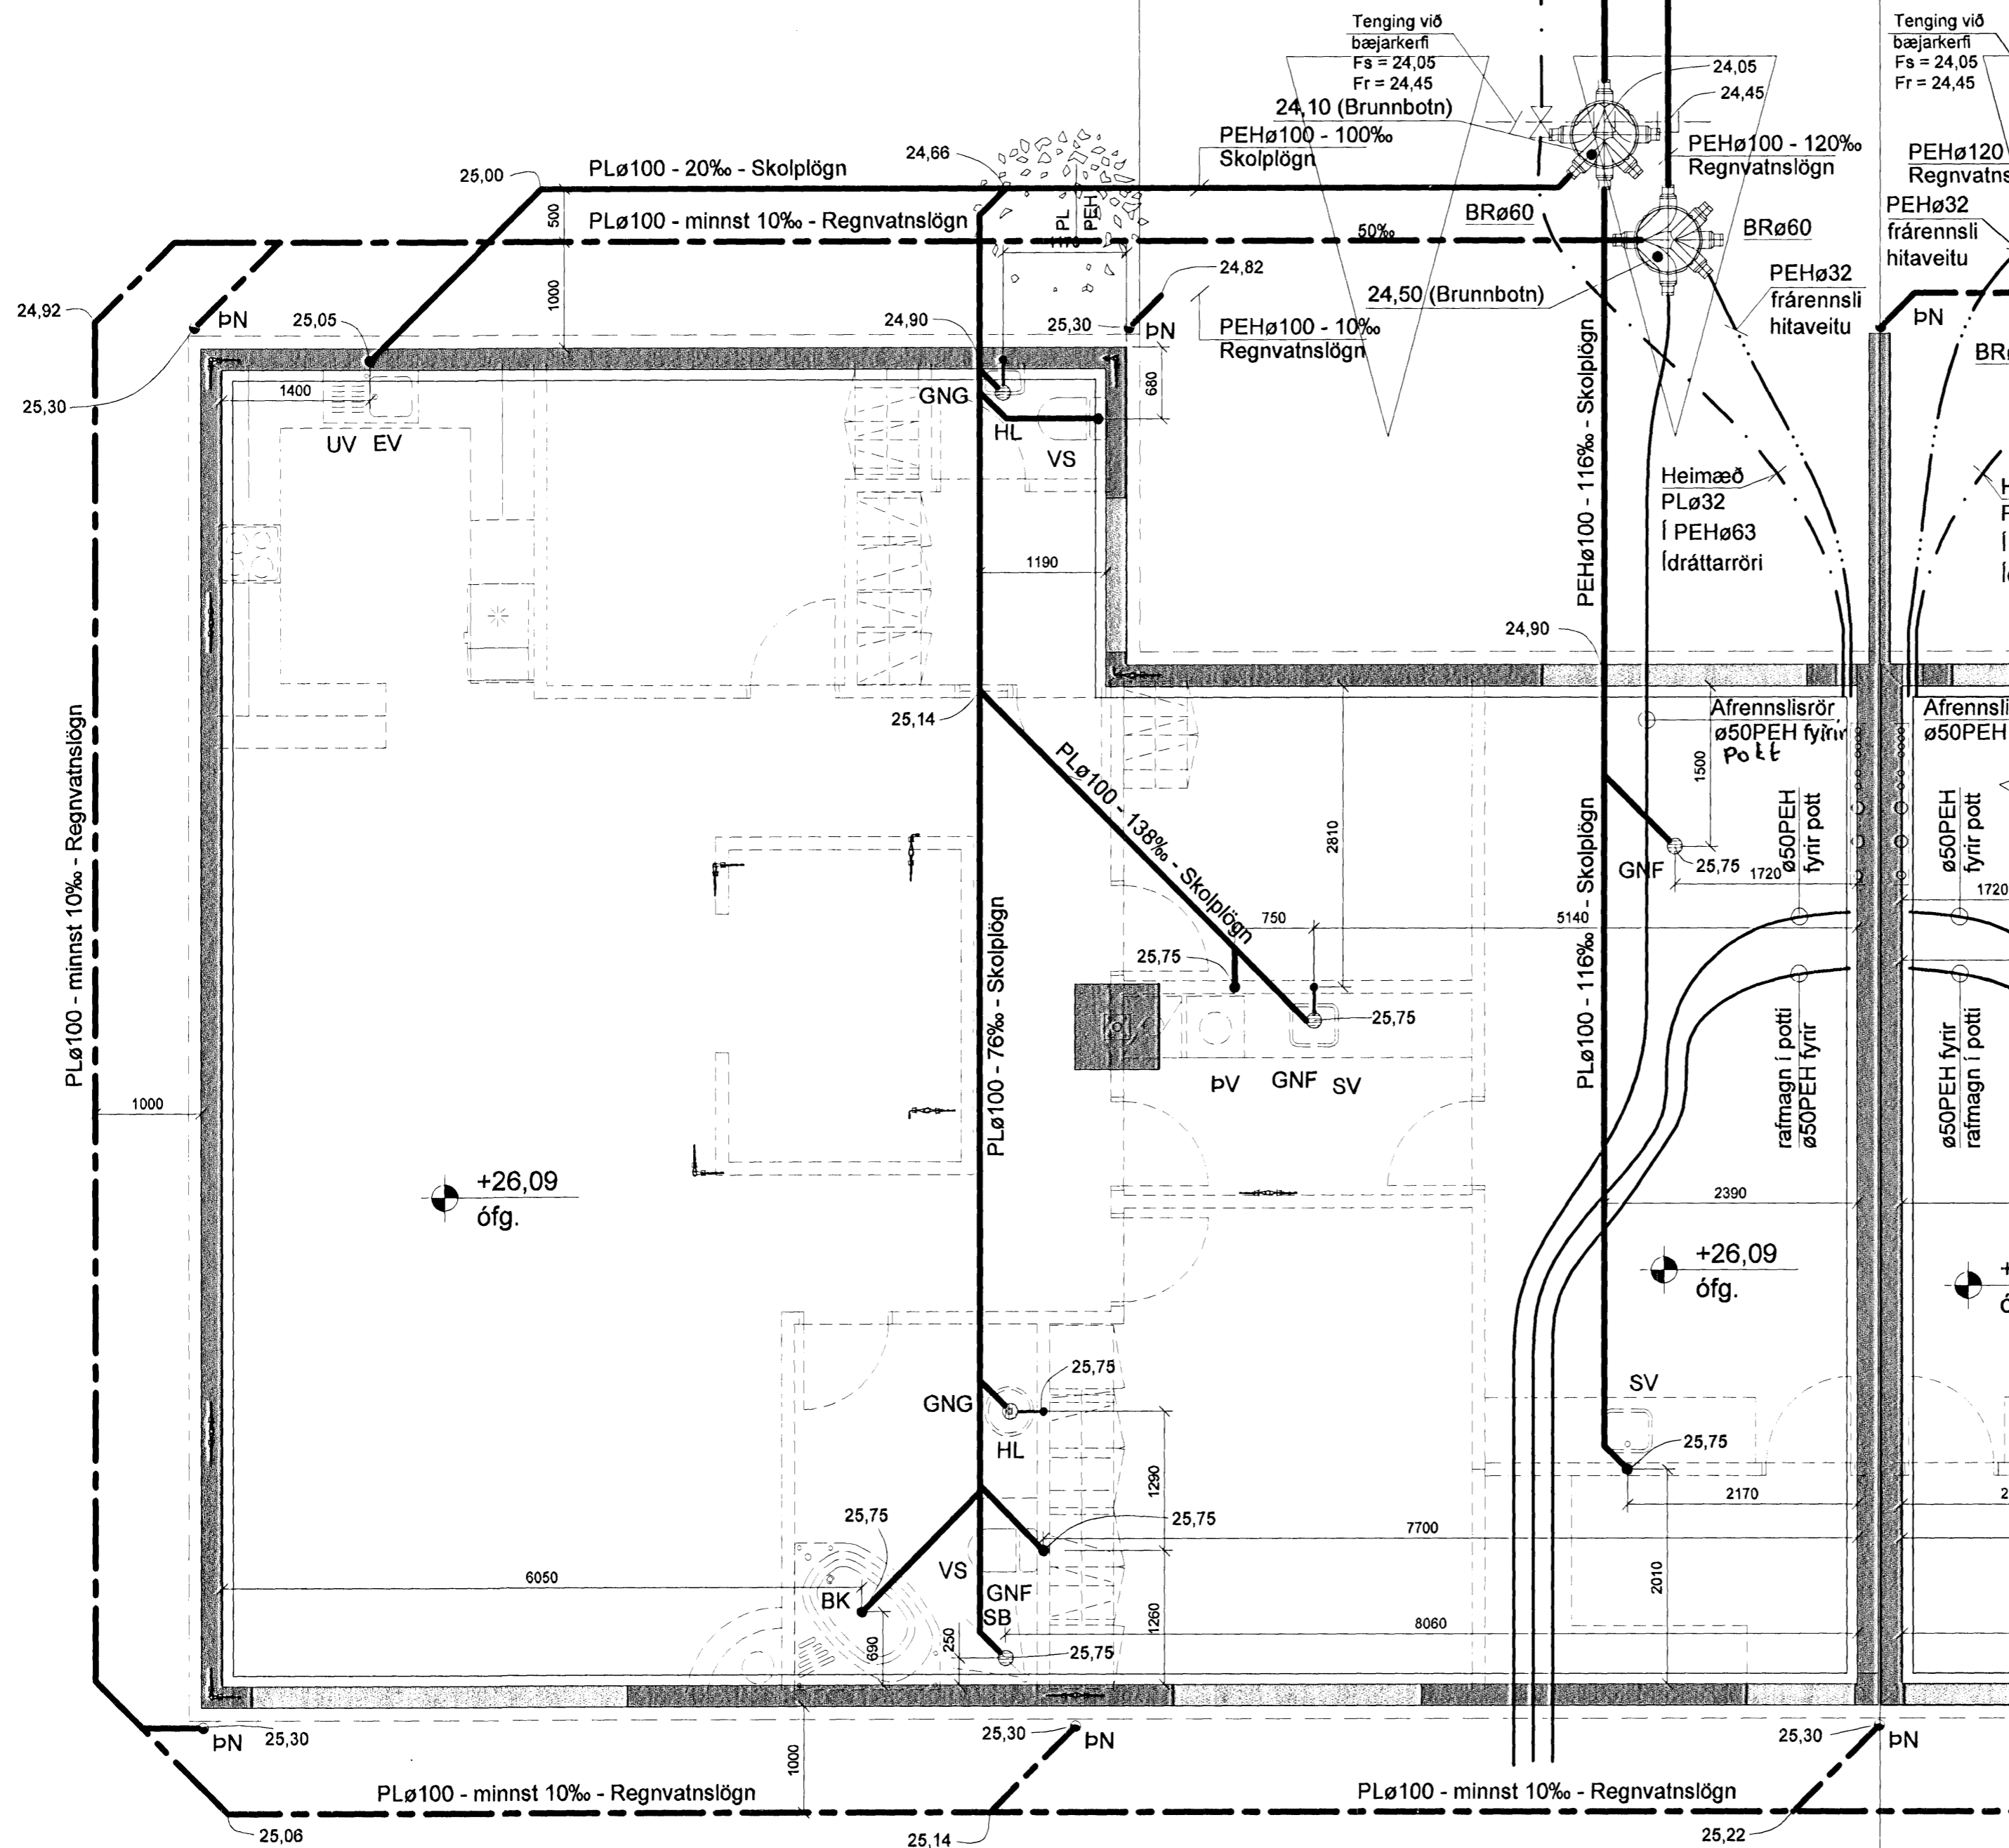

Skýringar: Úr Gildi

Skolplögn ø150 ST, steinrör 150 mm í þvermál
 Skolplögn ø100 PL, PVC plaströr ø100 mm í þvermál
 Skolplögn ø100 PEH, plaströr ø100 mm í þvermál
 Regnvatnslögn ø100 PL, PVC plaströr ø100 mm í þvermál
 Regnvatnslögn ø100 PEH, plaströr ø100 mm í þvermál
 Frárennislögn PEH plaströr ø32
 Hlíðarrör (Ídráttarrör) fyrir kaldavatnsheimæð ø63, PEH plaströr
 Hitaveituheimæð

Skýringar:

EV Eldhúsvaskur
 UPV uppþvottavél
 HL handlaug
 BK baðkar
 SB sturtubað
 VS vatnssalerni
 ÞV þvottavél
 SV skolvaskur
 GNG gólfniðurfall með gegnumrennslí
 GNF gólfniðurfall
 ÞN Þakniðurfall

Framhald, sjá teikn. nr. 202 í húsi nr. 57

C	
B	
A	
Dags:	Breyting:
BREYTINGAR	
2/8 06 <i>Sveinn Ingólfsson</i>	
Verkefni:	Drekavellir 59 221 Hafnarfjörður
Heiti teikningar:	Frárennislagnir í grunni, grunnmynd og skýringar.
Verkefni nr:	692
	Teikning nr. 202
Mælikvarði:	1:50
	Teiknað: Atli J.
Dags:	Ágúst 2006
	Hannað: Sveinn Ingólfsson

VERKHÖNNUN EHF
 Sveinn Ingólfsson Verkfræðingur
 kt: 141240-4639
 Kirkjulundi 13 210 Garðabæ
 Sími: 565 6900 Fax: 565 6910
 Tölvupóstur: verkhoennun@simnet.is

Sveinn Ingólfsson