


GRUNNMYND 1:50

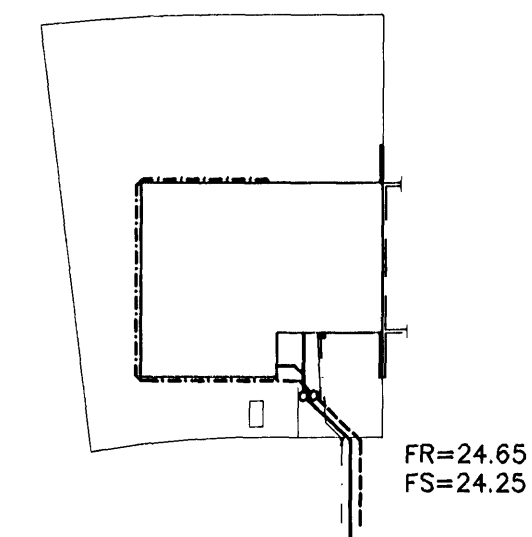

AFSTÖÐUMYND 1:500

- TÁKN FYRIR LAGNIR**
- SKOLPLÖGN
 - REGNVATNSLOGN
 - JARÐVATNSLOGN
 - JARÐVATNS + REGNVATNSL.
 - KEYSLUVATN
 - BAKRENSLI HITAVEITU

SKÝRINGAR

Fráveitlagirnir undir botnplötu og utan með hási skulu vera úr PVC.
 Áður en byrjað er á lagningu röra skal jafna undirlagð vandlega en undir og umhverfis rörin skal vera minnst 150 mm sandlag. Leggja skal rör með vandvirkni á sandlagið þannig að engar skemmdir verði á rörinu og það fái jafnan stuðning.
 Skeyta skal rör með bar til gerðum þéttirring. Þessa skal gætt að rör geti þanist eðlilega.

Br.	Dags.	Eðli breytinga	Sign
DREKAVELLIR 61 HAFNARFIRÐI GRUNNMYND - GRUNNLAGNA UNDIRSTÖÐUR - MÁLTEIKN Samþykkt þann 16 NOV. 2006			
MKV. 1:50 1:20			
DAGS. OKT. 2006			
VERK NR. 2617			
TEIKN NR. 1-01			
HANNAÐ SIG. ÞORLEIFSS. KT. 241148-3009			
TEIKNAD G.H.			
YFIRFARID			
TEKNIÞJÓNUSTA SIGURDAR ÞORLEIFSSONAR ehf STRANDGÖTU 11 220 HAFNARFIRDI Sími 555-4255 FAX 565-2875 E-mail tsth@simnet.is			