


ÁRITUN ADALHÖNNUDAR  
TEIKNING YFIRFARIN OG SAMBYKKT.

FRÁVEITULAGNIR:

SKÓLPLAGNIR INNAHÖSS ERU PP-PLAST, EN PVC-PLAST Í JARDEGI  
NAFNÁL LAGNA ERU GEFIN Á GRUNNMYND  
ALLAR ÖNEFNAR LAGNIR ERU Ø100 PVC LÁGMARKSHALLI LAGNA Í GRUNNI ER 2%  
SAMSKEYTI SKAL ÞETTA MED ÞAR TIL GERÐUM GÖMMIHRINGJUM, LAGNIR Í JARDEGI  
SKAL LEGGJA OFAN Á 150mm ÞJAPPAD SANDLAG Þ.A. RÖR HVÍLI Á BELGNUM EN EKKI  
MÖFFUM, FYLLA SKAL MEDFRAM OG YFIR LAGNIR MED MINNST 150mm SANDLAGI.  
LÁGMARKSJARDEGSHULA Á FRÁVEITULÖGNUM ER 0,7m.  
SKÓLPLAGNIR SKAL PRÓFA ÞANNIG AD FALLPIPU OG GREINISTÖTUM ER LOKAD OG  
EINSTAKIR STOFNAR Fylltir MED VATNI, ADGÆTA SKAL HVÖRT SMIT SE Á SAMSKEYTUM.  
EF EKKERT SMIT FINNST EFTIR 12klst SKODAST LÖGNIN ÞETT  
REGNVATNSLAGNIR ERU PVC-PLAST.

AFSTÖÐUMYND  
1:500

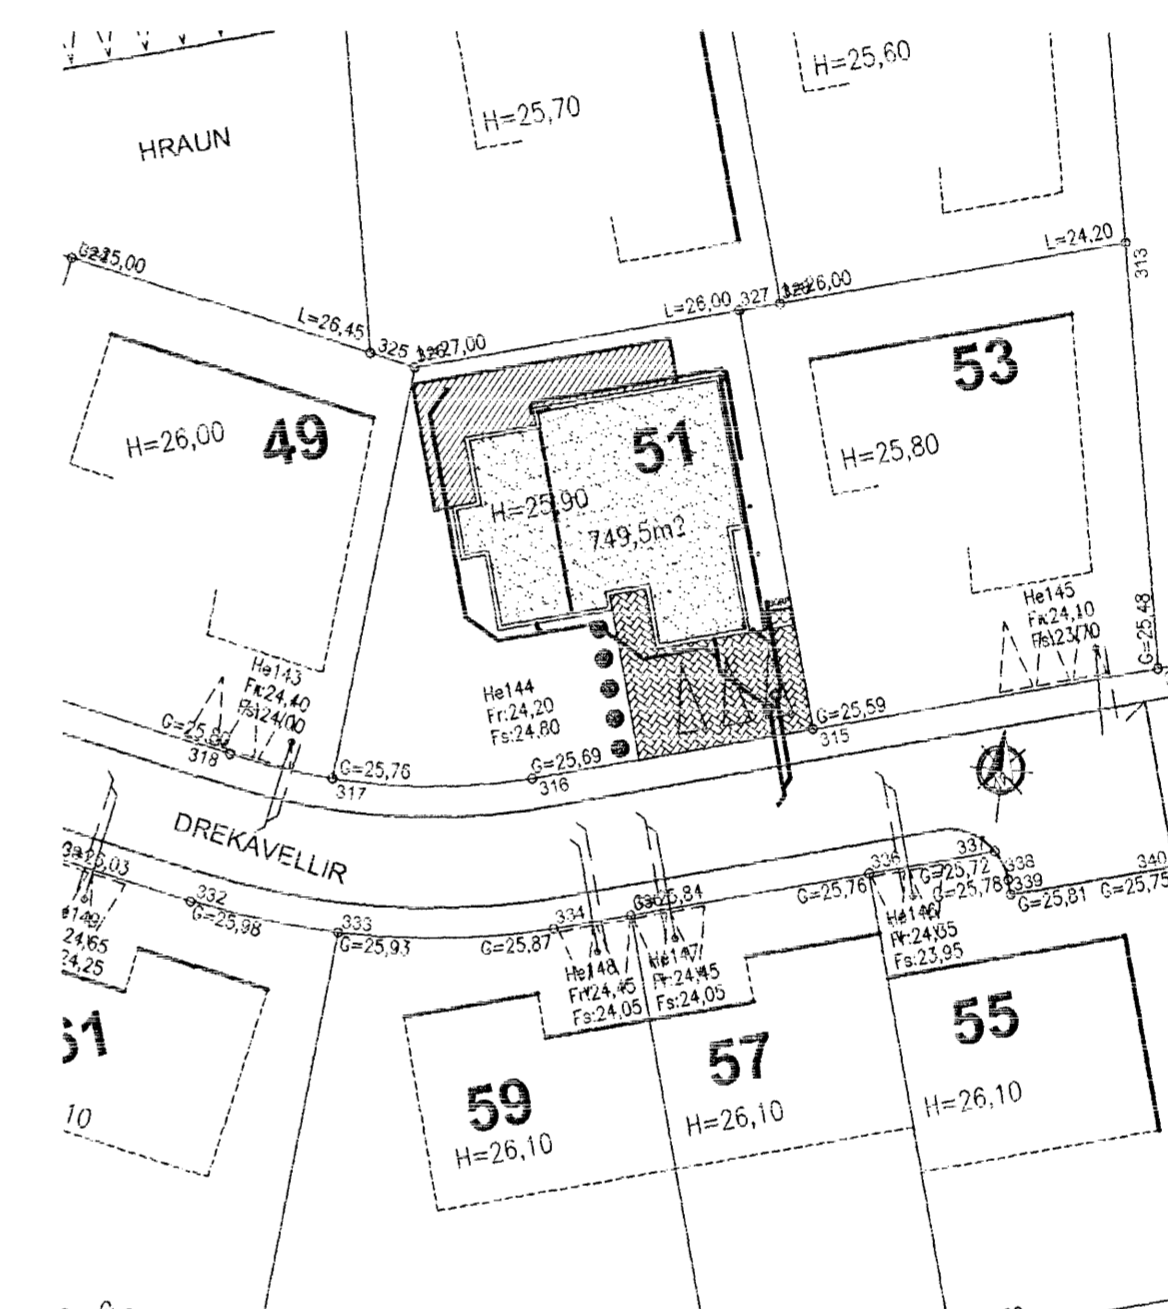


ALMENNT:

EFNI OG FRÁGANGUR SKAL UPPFYLLA ISLENSKA STADLA IST-65 OG IST-68  
OG RB-TEKNIÐLAD Rb (12). 401.2.  
ÖLL ÖNEFND MÁL ERU MILLIMETRAR, NEMA KÓTAR ERU Í METRUM.  
ÖLL MÁL ATHUGIST Á STADNUM AÐUR EN VINNA HEFST


EV ELDHÚSVASKUR  
UV UPPVEITTAVEL  
HL HANDLAUG  
SV SKÓLVASKUR  
ÞN ÞAKNIDURFALL  
VS VATNSALERNI  
GNG GEGNUMSTREYMISNIDURFALL  
GN GÖLFNIDURFALL  
GK GÖLFKÖTI  
GH BAKRENNSLI HITAVEITU

FRÁGANGUR DRENLAGNAR  
Mkv. 1:20

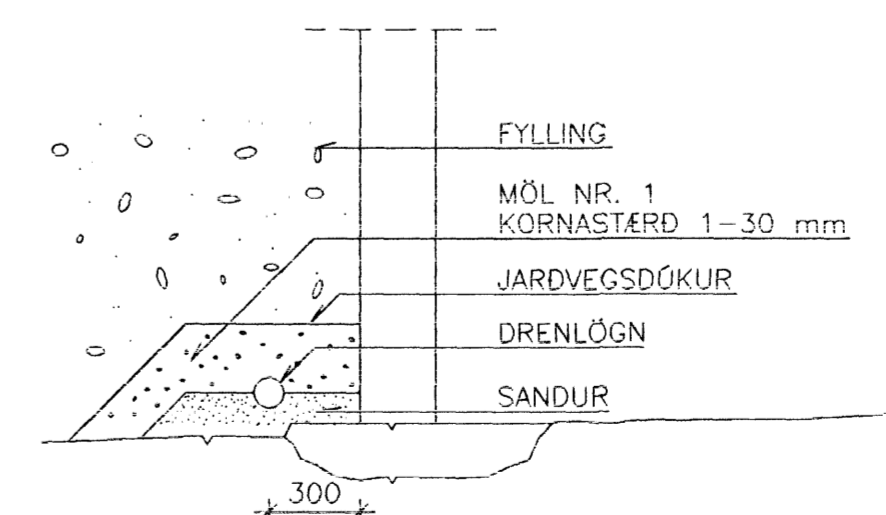

DREKAVELLIR 51	TEKNIÞJÓNUSTA SÁ ehf	
221 HAFNARFJÖRDUR	HAFNARGATA 60 230 KEFLAVÍK S. 421-5105	
FRÁRENNSLISLAGNIR	hannað ER	teiknað ER
GRUNNMYND - AFSTÖÐUMYND	yfirfarið SA	dags 03.08.06
SIGURÐUR ÁSGRIMSSON KT. 181161-2929 MIFI	mkv. 1:50 1:500	nr. 510151

TÖLVAHEITI: DATA\4-VERK NRV\VERK 510\LAGNIR\FRARENNSLI

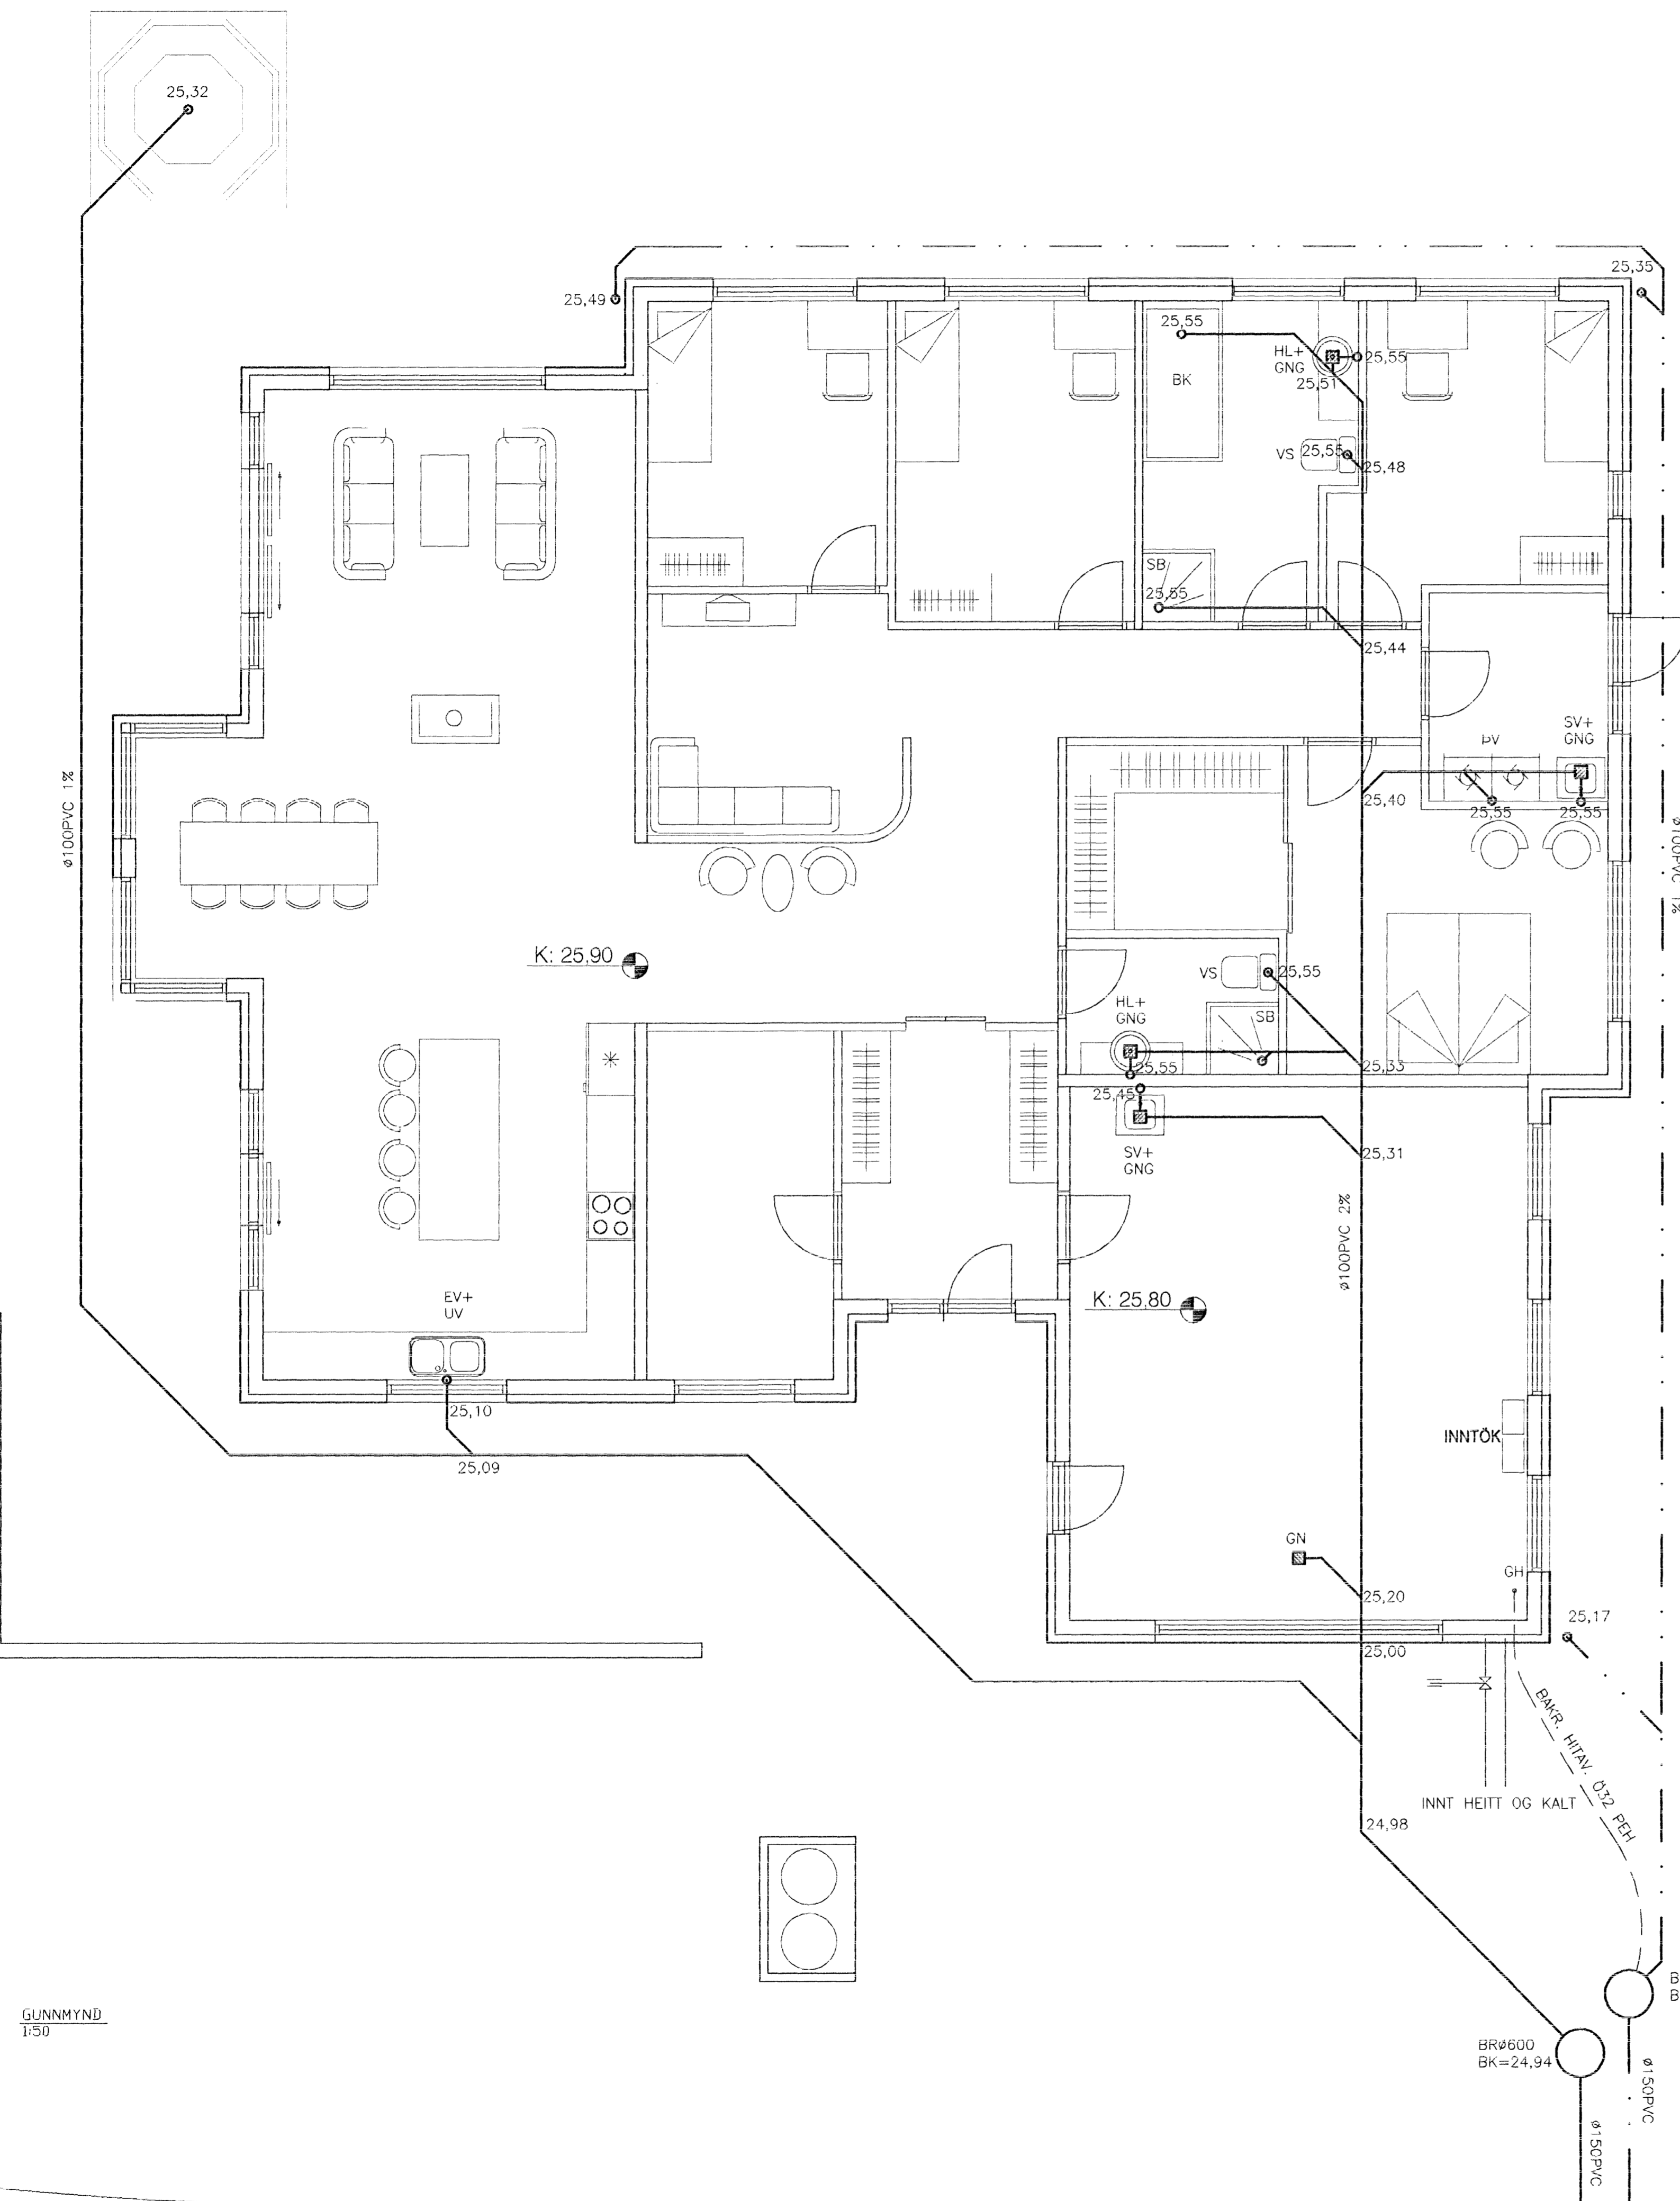

GUNNMYND  
1:50