


Afstöðumynd mkv. 1:500

Frárennislagnir í jörðu og grunni. 1:20

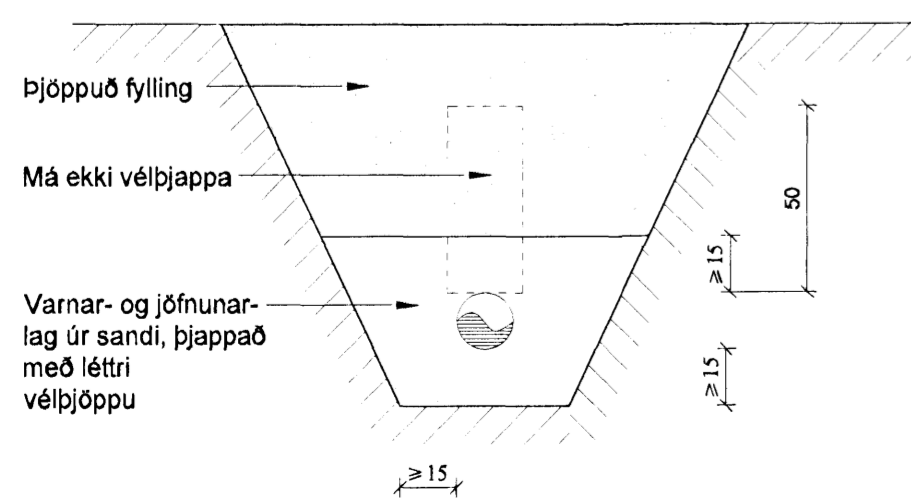

Skýringar:

- EV Ekdúsvaskur
- UPV uppþvottavél
- HL handlaug
- BK baðkar
- SB sturtubað
- VS vatnsalemi
- ÞV þvottavél
- SV skolvaskur
- GNG gólfniðurfall með gegnumrennsli
- GNF gólfniðurfall
- DNF Þakniðurfall
- SNF Svalaniðurfall

Skýringar:

- Skolplögn \varnothing 150 ST, steinrör 150 mm í þvermál
- Skolplögn \varnothing 100 PL, PVC plaströr \varnothing 100 mm í þvermál
- Skolplögn \varnothing 100 PEH, plaströr \varnothing 100 mm í þvermál
- Regnvatnslögn \varnothing 100 PL, PVC plaströr \varnothing 100 mm í þvermál
- Regnvatnslögn \varnothing 100 PEH, plaströr \varnothing 100 mm í þvermál
- Frárennslí hitaveitu PEH plaströr \varnothing 32
- Hlíðarrör (ídráttarrör) fyrir kaldavatnsheimæð \varnothing 63, PEH plaströr
- Hitaveituheimæð

C	
B	
A	
Dags:	Breyting:
BREYTINGAR	
8.8.06 Sveinn Ingólfsson	
Verkefni:	Drekavellir 55 221 Hafnarfjörður
Heiti teikningar:	Afstöðumynd, skýringar og snið.
Verkefni nr:	690
Mælikvarði:	1:20, 1:500
Dags:	Ágúst 2006
Teikning nr:	201
Teiknað:	Atli J.
Hannað:	Sveinn Ingólfsson

VERKHÖNNUN EHF

Sveinn Ingólfsson Verkræðingur
 kt: 141240-4639
 Kirkjulundi 13 210 Garðabæ
 Sími: 565 6900 Fax: 565 6910
 Tölvupóstur: verkhnun@simnet.is

Sveinn Ingólfsson