


Frárennislagnir í grunni, grunnmynd mkv.1:50

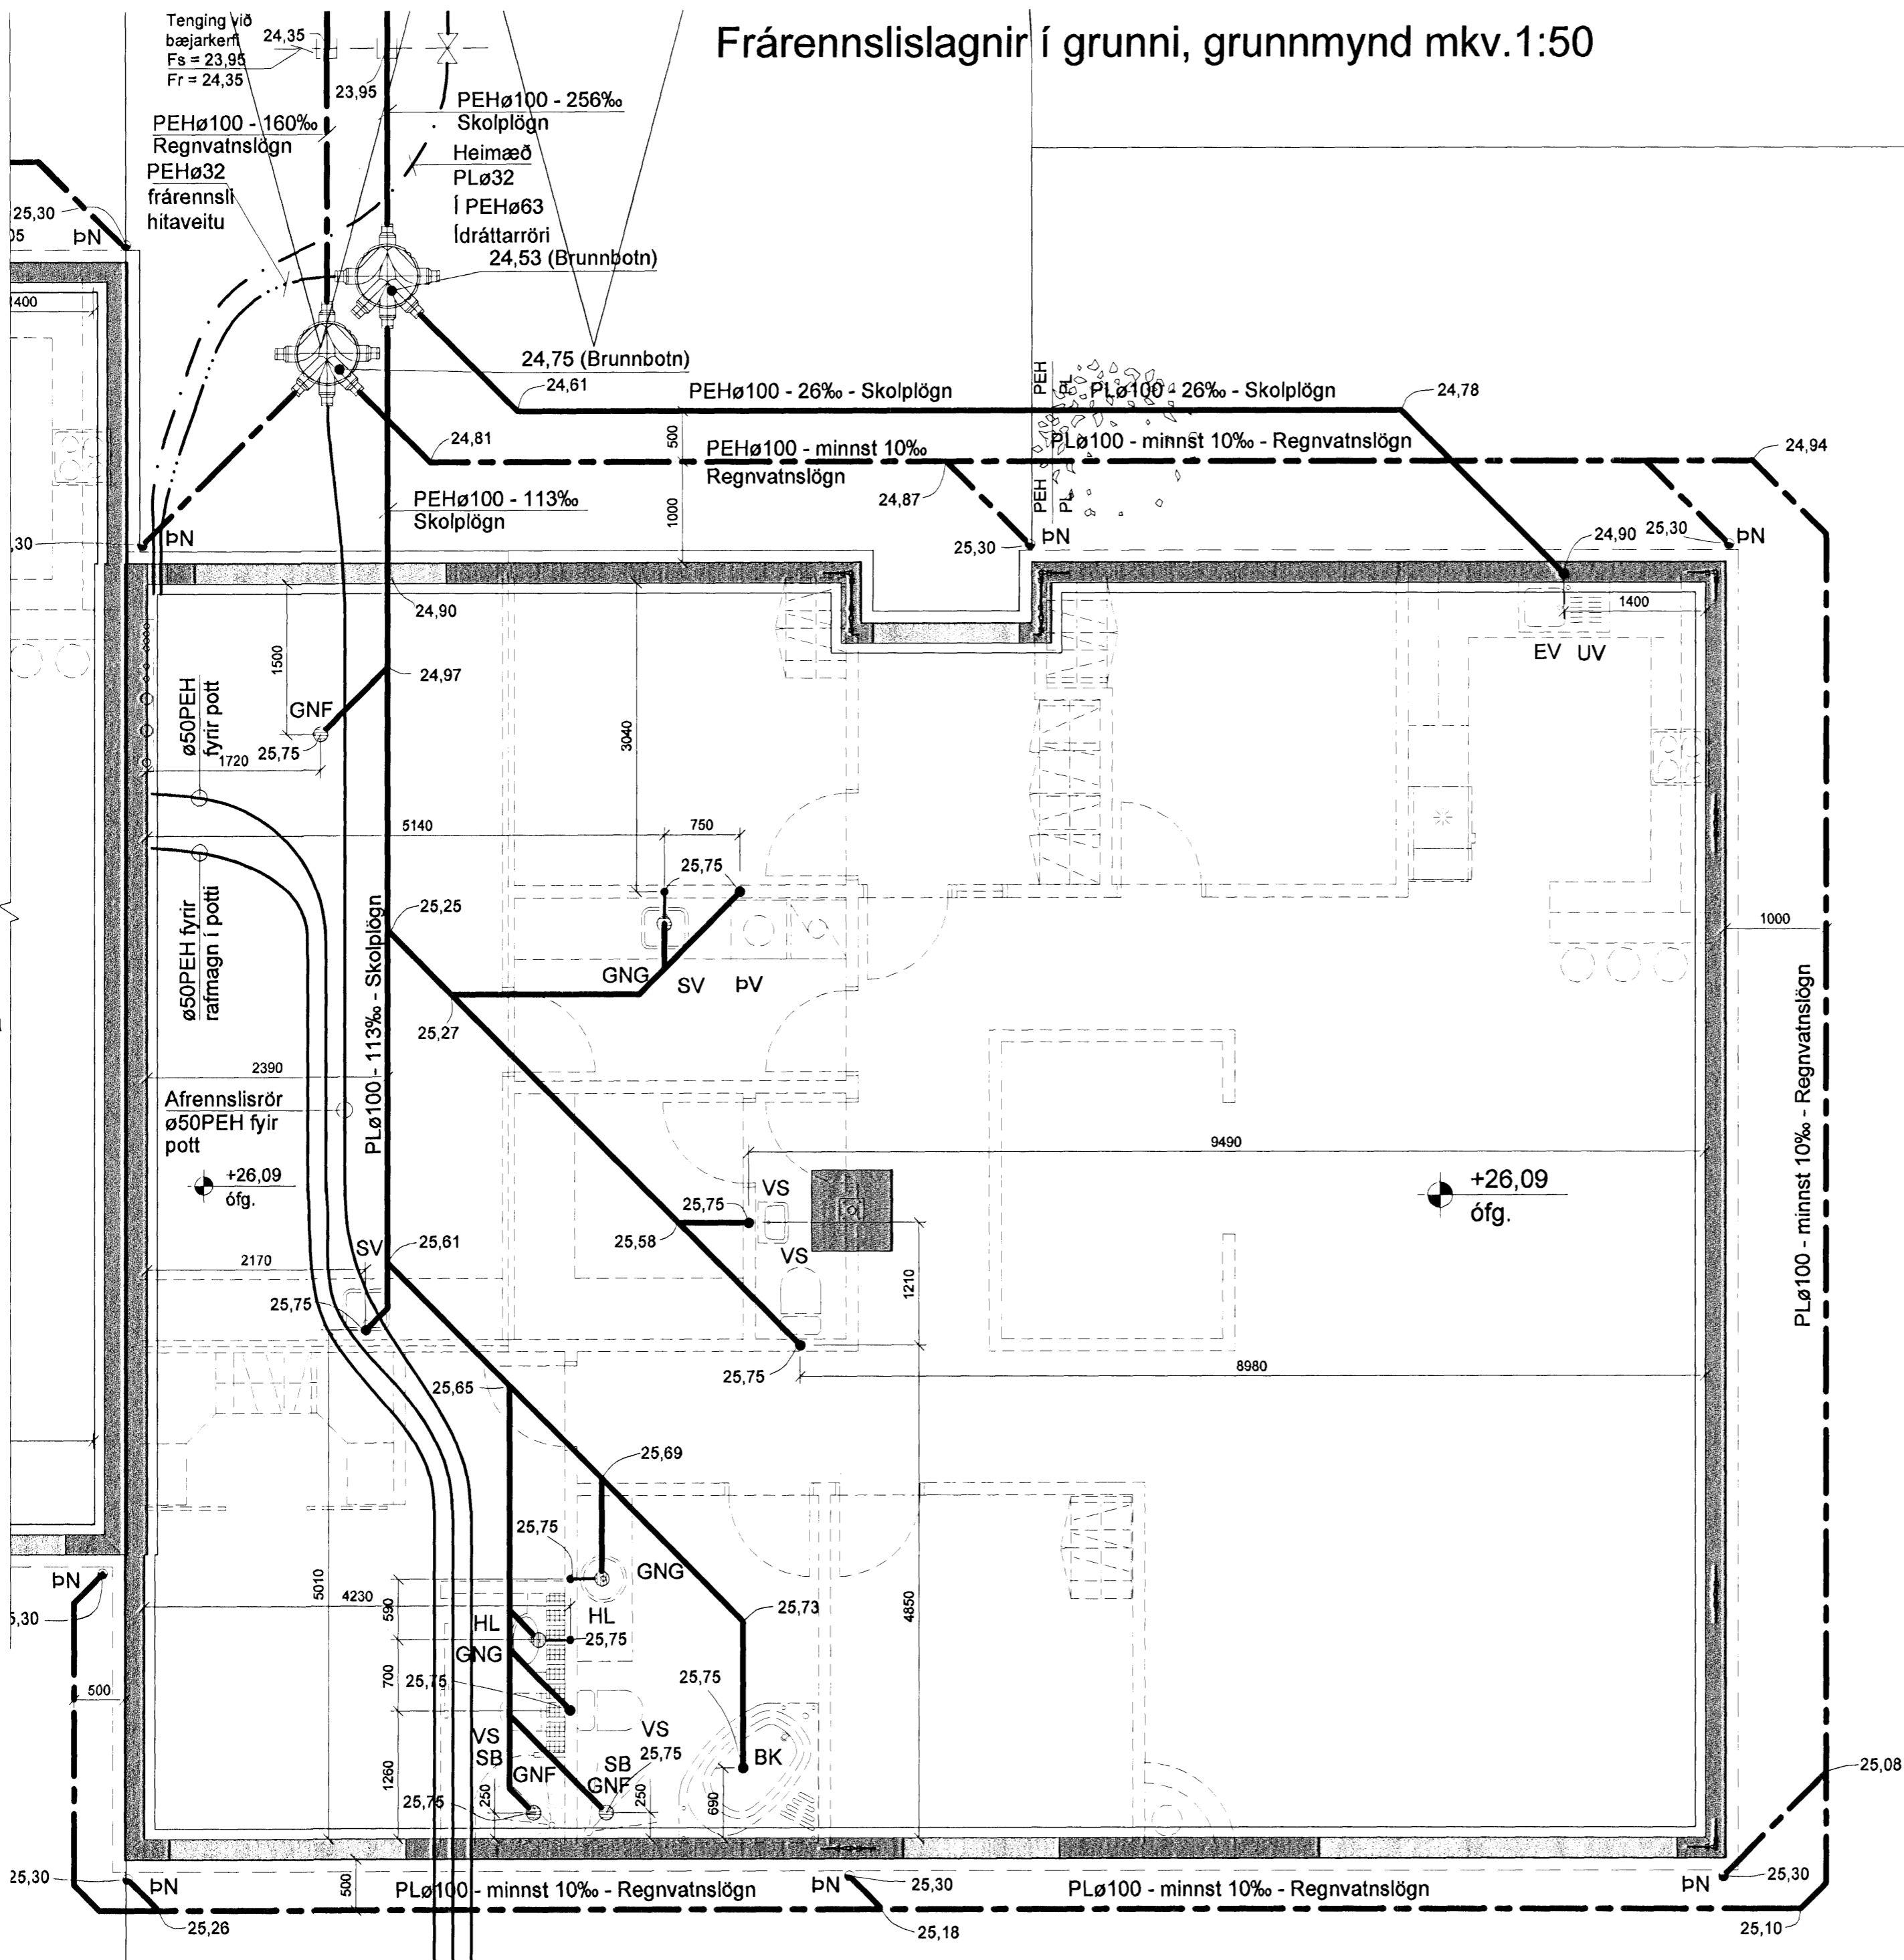

Framhald, sjá teikn. nr. 202 í húsi nr. 57

Skýringar:

- Skolplögn ø150 ST, steinrör 150 mm í þvermál
- Skolplögn ø100 PL, PVC plaströr ø100 mm í þvermál
- Skolplögn ø100 PEH, plaströr ø100 mm í þvermál
- Regnvatnslögn ø100 PL, PVC plaströr ø100 mm í þvermál
- Regnvatnslögn ø100 PEH, plaströr ø100 mm í þvermál
- Frárennslí hitaveitu PEH plaströr ø32
- Hlíðarrör (ídráttarrör) fyrir kaldavatnsheimað ø63, PEH plaströr
- Hitaveituheimað

Skýringar:

- EV Eldhúsvaskur
- UV uppþottavél
- HL handlaug
- BK baðkar
- SB sturtubað
- VS vatnssalerni
- þV þvottavél
- SV skolvaskur
- GNG gólfniðurfali með gegnumrennslí
- GNF gólfniðurfali
- þN þakniðurfali

C	
B	
A	
Dags:	Breyting:
BREYTINGAR	
0/8 '06 Sveinn Ingólfsson	
Verkefni:	Drekavellir 55 221 Hafnarfjörður
Heiti teikningar:	Frárennislagnir í grunni, grunnmynd og skýringar.
Verkefni nr:	690
	Teikning nr. 202
Mælikvarði:	1:50
Dags:	Ágúst 2006
	Teiknað: Atli J. Hannað: Sveinn Ingólfsson

VERKHÖNNUN EHF

Sveinn Ingólfsson Verkfræðingur
 kt: 141240-4639
 Kirkjulundi 13 210 Garðabæ
 Sími: 565 6900 Fax: 565 6910
 Tölvupóstur: verkhonnun@simnet.is

Sveinn Ingólfsson