


# Frárennislagnir í grunn, grunnmynd mkv.1:50

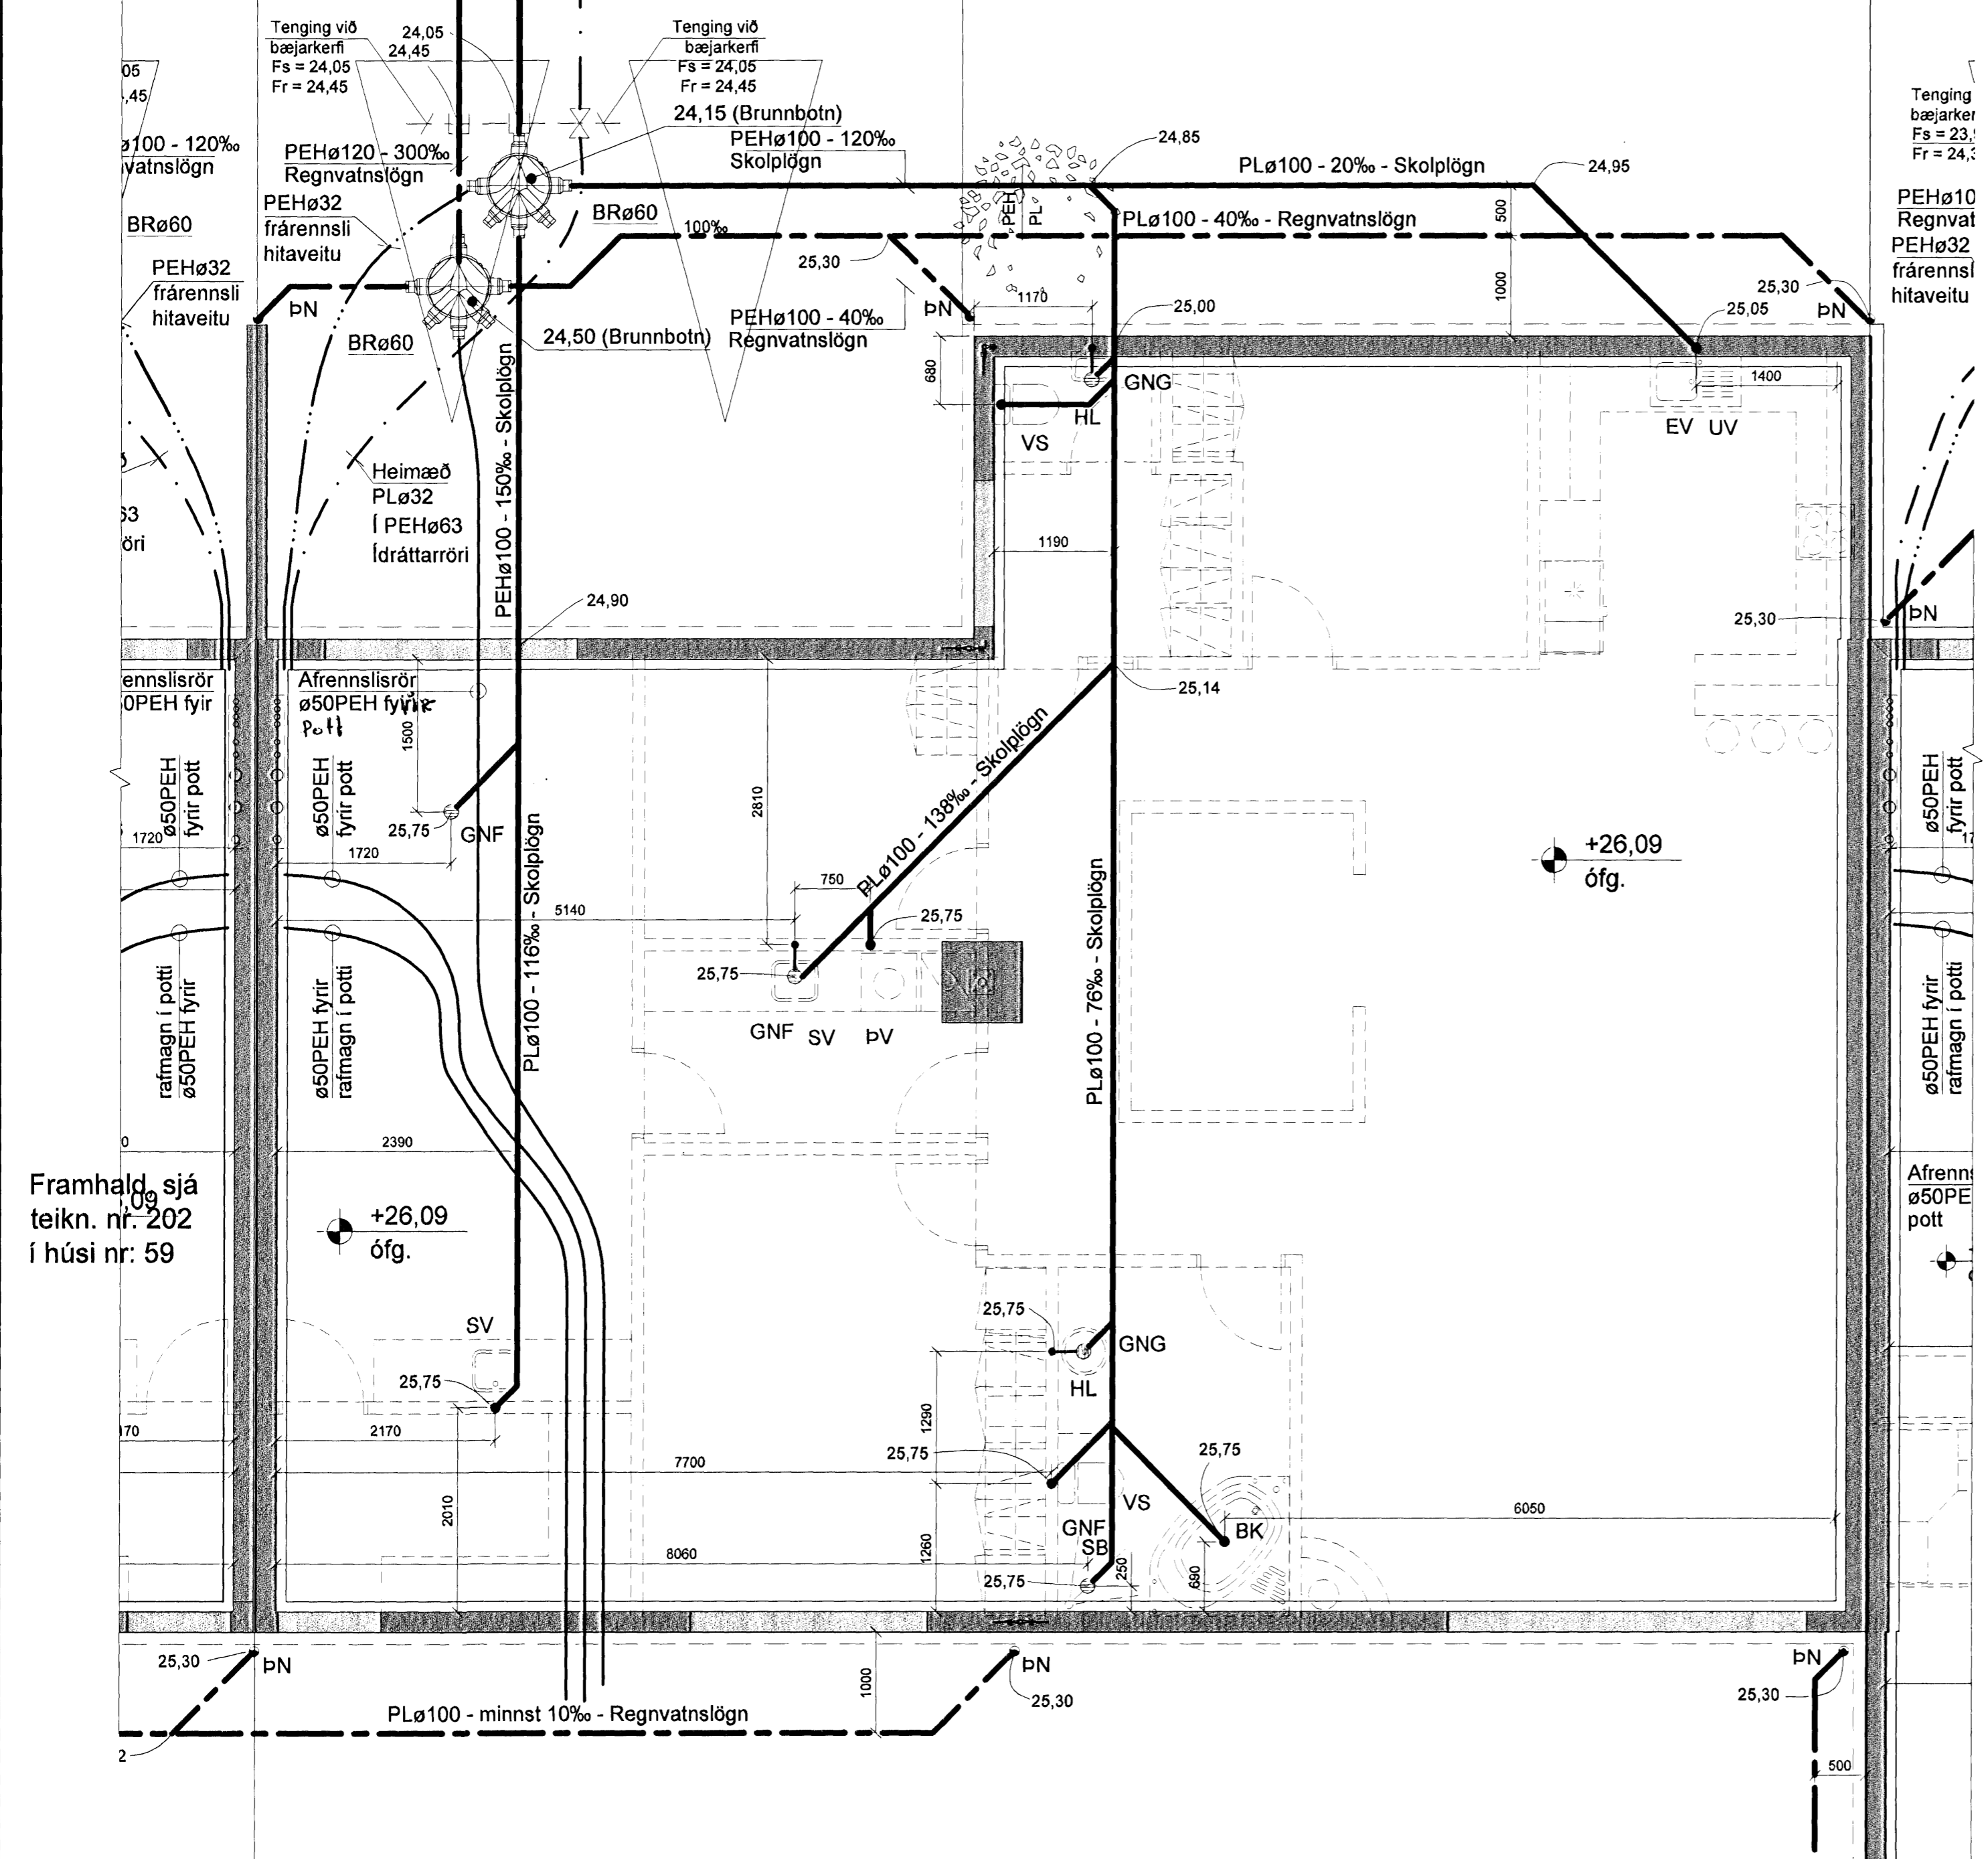

**Skýringar:**  
 Skolplögn ø150 ST, steinrör 150 mm í þvermál  
 Skolplögn ø100 PL, PVC plaströr ø100 mm í þvermál  
 Skolplögn ø100 PEH, plaströr ø100 mm í þvermál  
 Regnvatnslögn ø100 PL, PVC plaströr ø100 mm í þvermál  
 Regnvatnslögn ø100 PEH, plaströr ø100 mm í þvermál  
 Frárennsl hitaveitu PEH plaströr ø32  
 Hlíðarrör (ídráttarrör) fyrir kaldavatnshéimæð ø63, PEH plaströr  
 Hitaveituheimæð


**Skýringar:**  
 EV Eldhúsvaskur  
 UPV uppþvottavél  
 HL handlaug  
 BK baðkar  
 SB sturtubað  
 VS vatnssalemi  
 DV þvottavél  
 SV skolvaskur  
 GNG gölfniðurfali með gegnumrennslir  
 GNF gölfniðurfali  
 ÞN Þakniðurfali

Framhald, sjá teikn. nr. 202 í húsi nr: 55

Framhald, sjá teikn. nr. 202 í húsi nr: 59

C	
B	
A	
Dags:	Breyting:
BREYTINGAR	
8/8 06 Sveinn Ingólfsson	
Verkefni:	Drekavelli 57
221 Hafnarfjörður	
Heiti teikningar:	Frárennislagnir í grunni, grunnmynd og skýringar.
Verkefni nr:	691
Teikning nr: 202	
Mælikvarði:	1:50
Teiknað:	Atli J.
Dags:	Ágúst 2006
Hannað:	Sveinn Ingólfsson

**VERKHÖNNUN EHF**  
 Sveinn Ingólfsson Verkfræðingur  
 kt: 141240-4639  
 Kirkjulundi 13 210 Garðabæ  
 Sími: 565 6900 Fax: 565 6910  
 Tölvupóstur: verkhonnun@simnet.is

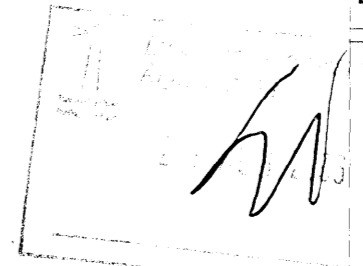

Sveinn Ingólfsson