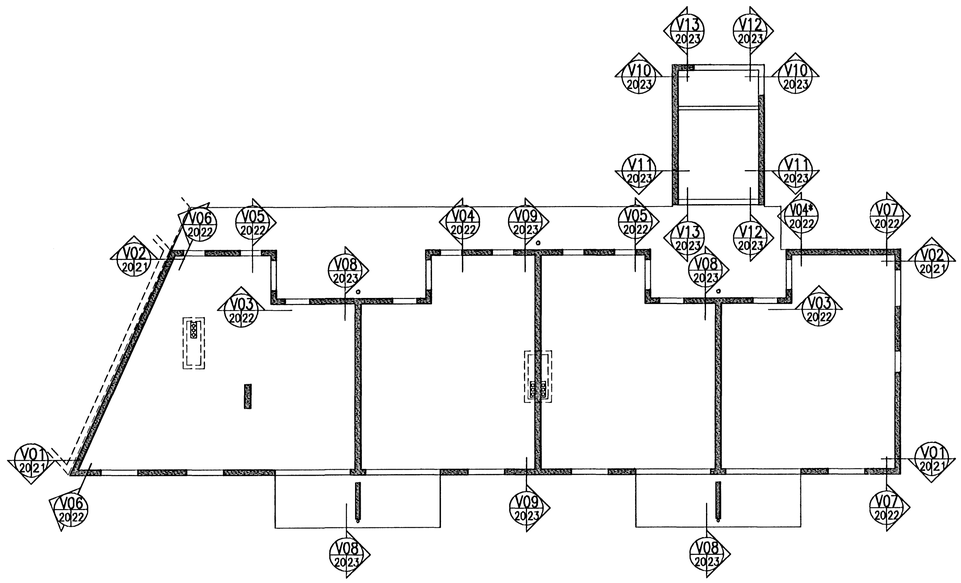

SKÝRINGAR VID MERKINGAR
Á VEGGJAÁSÝNDUM.

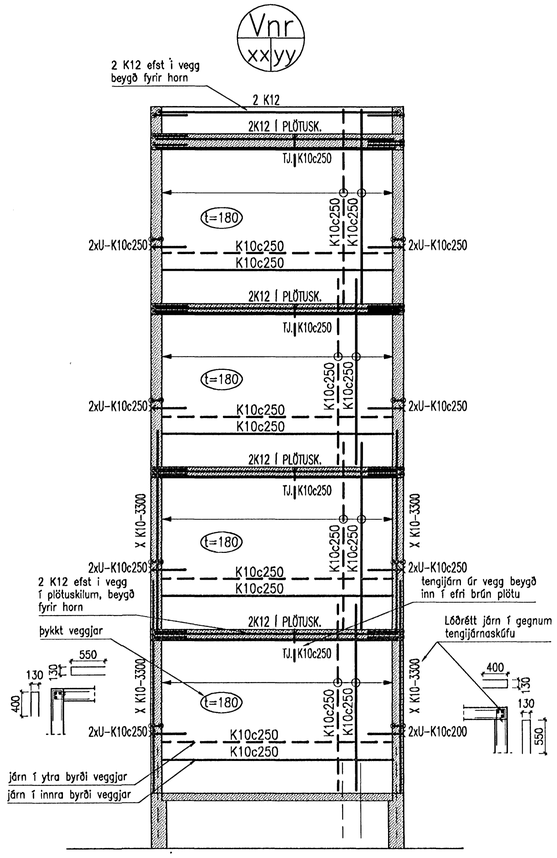

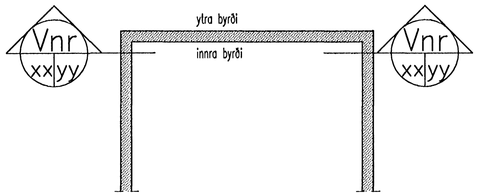

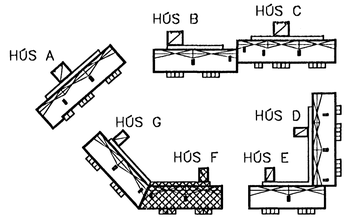

SJÁ ÁSÝNDIR VEGGJA Á TEIKNINGUM B-21 TIL B-23
SJÁ SKÝRINGAR Á TEIKN, B-00

Gísli Gíslason
Kt. 160657-4809

ÓTGÁFA		DAGS.	NAFN

BJARKARVELLIR 5-HÚS F, HAFNARFIRÐI

BYGGINGAFÉLAG NÁMSMANNA
BURÐARVIRKI
JÁRNBENDING VEGGJA
YFIRLITSBLAD

HANNAÐ JLS/ÓG	TEIKNAÐ JLS/ÓG	MKV. 1:100,1:50	VERKNR. V-06-001
SAMÞ.		SKRÁ Veggir-ásýndir	TEIKN. NR. B-20
KENNT. Jón Logi Sigurbjörnsson, 190558-3959		DAGS. 06.06.06	

VÍÐSJÁ
VERKFRÆÐISTOFA FRV
SKÓLAVÖRÐUSTÍG 3, 101 REYKJAVÍK
SÍMI: 561 9040 OG 561 9043, FAX: 561 9044
NETFANG: vidsja@isgott.is