


**FRÆRENNSLISLAGNIR
SKÝRINGAR**


Frærennislagnir ofan botnplötu skulu vera
úr RAU-P.P (polypropylen), hljóðeinangrandi lagnir
Skeyting lagna skal vera á múffum með
Þéttihringjum.
Við skeytingu lagna skal þess gætt að þensla í
lögnum verði í múffustykkjum.
Fjarlægð milli festinga skal ekki vera meiri en
Lóðrettar lagnir 10*D
Lóðrettar lagnir 20*D
D=Þvermál lagna
Einangra skal fallpípur með 30 mm steinull og vefja
með plastfótu

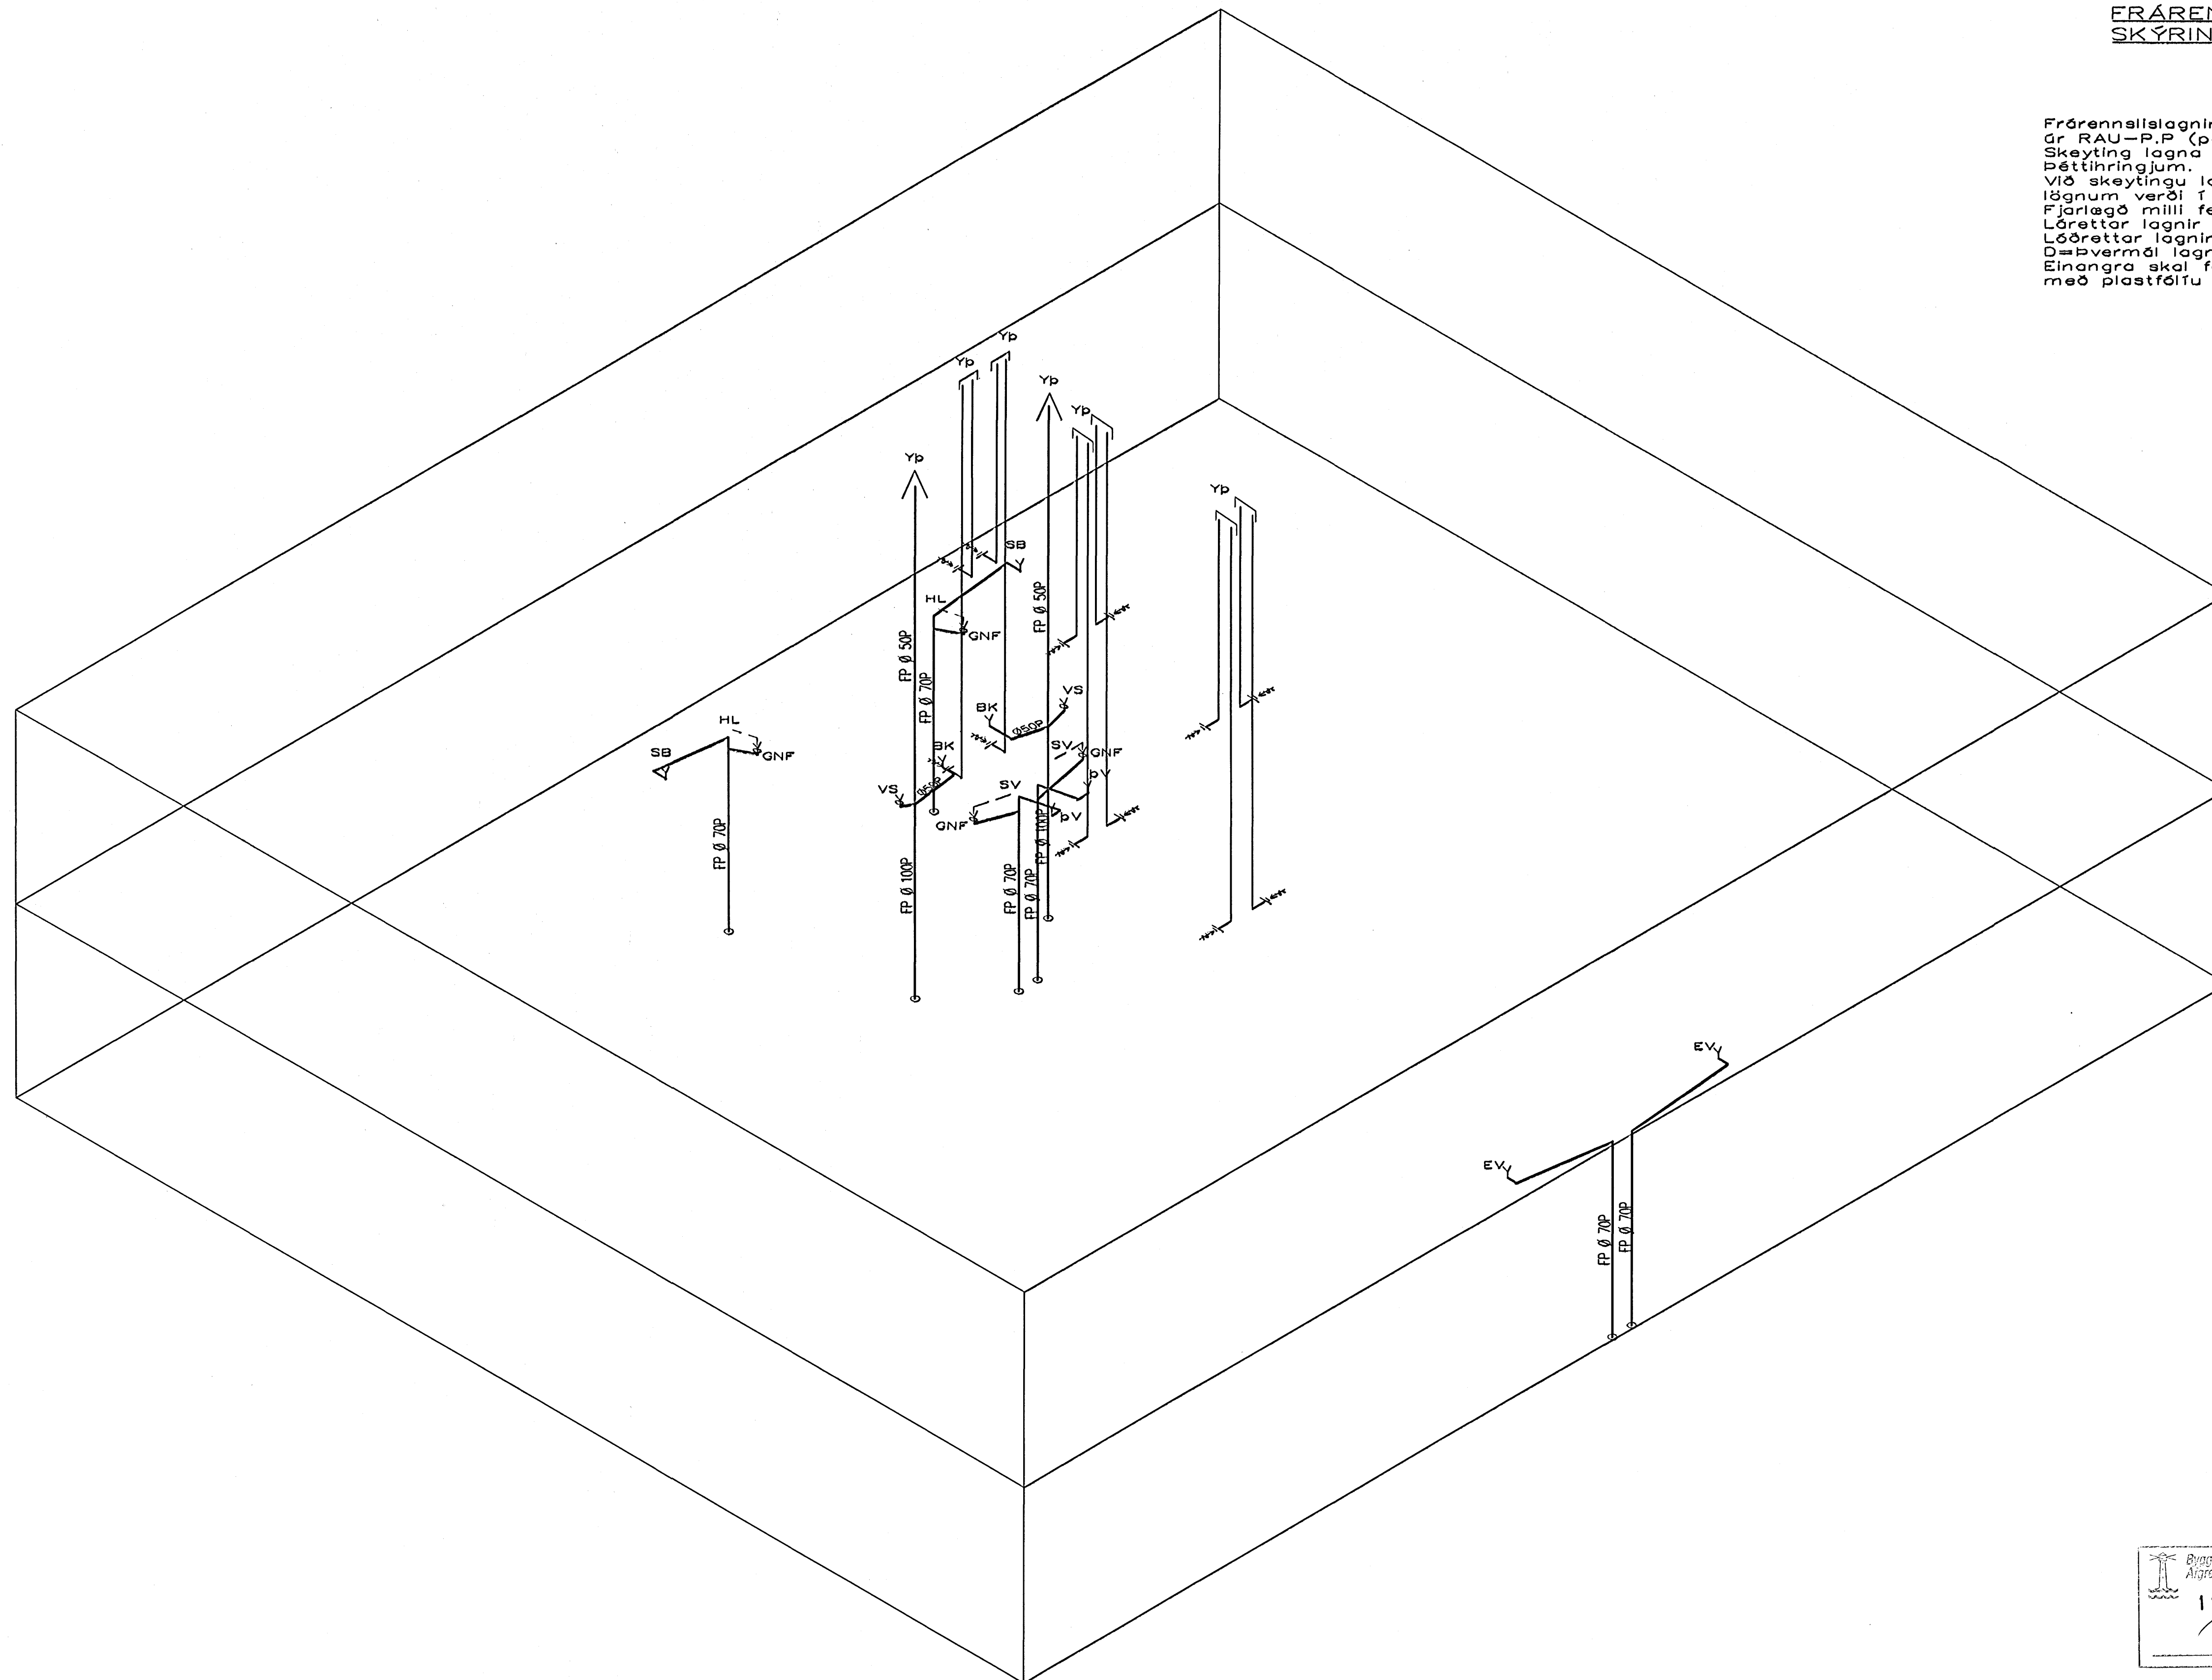

SKÝRINGAR

LOFTRÆSTIRÖR Ø 120
BLIKK NEMA ANNAD SE SÝNT

RÚMMYND FRÆRENNSLIS OG LOFTRÆSTILAGNA 1:50

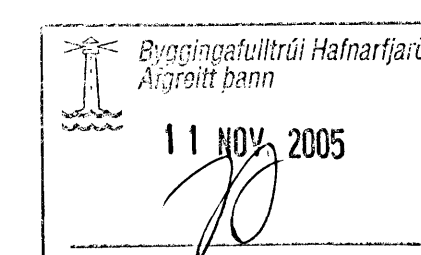

BR.	DAGS.	EDLI BREITINGA	SIGN.
DREKAVELLIR 2 HAFNARFIRÐI			
RÚMMYND FRÆRENNSLIS- OG LOFTRÆSTILAGNA			
MKV 1:50			
DAGS. OKT. 2005			
VERK NR. 2504			
TEIKN. NR. 2-09			
HANNAD SIG. ÞORLEIFSS.KT241148-3009			
TEIKNAD G.H.			
YPIRFARID			
TEKNIÞJÓNUSTA SIGURDAR ÞORLEIFSSONAR ehf			
STRANDGÖTU 11-220 HAFNARFIRÐI-SÍMI 555-4255			