


GRUNNMYND 2 HÉÐAR 1:50

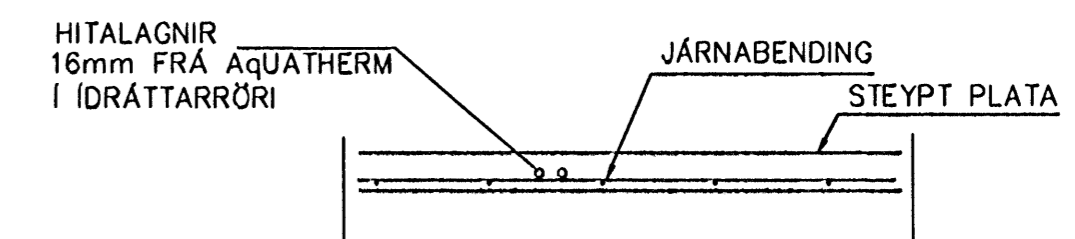

LAGNIR, SNID, 1:20

**HITALAGNIR
SKÝRINGAR**

HITALAGNIR ERU AQUATHERM 16mm Í IDRÁTTARRÖRI
EINGÖNGU SKAL NOTA LAGNAEFNI VIDURKENNT AF
RANNSÓKNARSTOFNUN BYGGINGARINDADARINS.
LAGNIR, TENGIDÓSIR OG DEILIGRINDUR SKULU VERA FRÁ
SAMMA FRAMLEIÐANDA OG PASSA SAMAN.
SETJA SKAL FESTINGAR Á LAGNIR c/c 150 cm, VID
BEYGGJUR SKAL SETJA 3 FESTINGAR.
BEYGGJURADÍUS SKAL ÁVALLT VERA STÆRRI EN 5 • YTRA
ÞVERMÁL PÍPNA.
ÞRÝSTIÞRÓFUN Á PLASTLÖGNUM SKIPTIST Í 2 LOTUR FYRRI
LÖTA ER FRAMKVÉMD Í 1 KLUKKUSTUND OG ER ÞRÝSTINGUR
15 BAR FYRIR NEYSLUVATN.
SEINNI LÖTAN ER GERÐ Í BEINU FRAMHALDI AF FYRRI LÖTU
OG SAMI ÞRÝSTINGUR NOTADUR SEINNI LÖTA SKAL STANDA Í
2 KLUKKUSTUNDIR.
FYLLA SKAL ÚT ÞRÓFUNARBLAÐ SEM SÝNIR NIÐURSTÖÐUR
ÞRÓFUNAR.

Byggingaálfurá Hafnarfjarðar
Algrötti Þórn
11 NOV. 2005

Br.	Dags.	Eðil breytinga	Sign
DREKAVELLIR 2 HAFNARFIRÐI			
IDRÁTTARRÖR FYRIR HITALAGNIR 1 HÉÐAR			
MKV.	1:50 1:20		
DAGS.	OKT. 2005		
VERK NR.	2504		
TEIKN. NR.	2-06		
HANNAÐ	SIG. ÞORLEIFSS. KT. 241148-3009		
TEIKNAD	G.H.		
YFIRFARIÐ			
TÆKNIÞJÓNUSTA SIGURDAR ÞORLEIFSSONAR ehf			
STRANDGÖTU 11 220 HAFNARFIRÐI			
Sími 555-4255 FAX 565-2875			
E-mail tsth@simnet.is			
kt: 440693-2539			