


GRUNNMYND 1 HÆÐAR 1:50

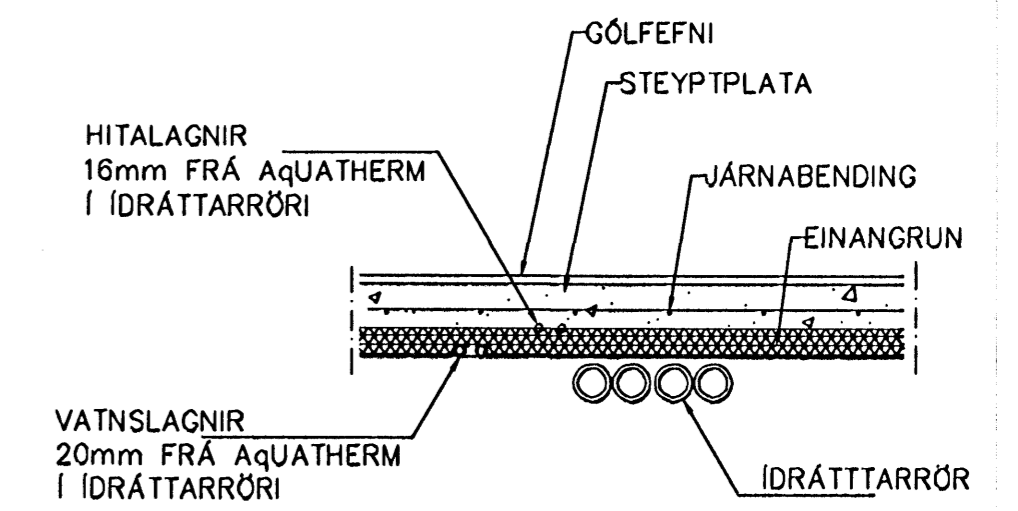

LAGNIR, SNID, 1:20

HITALAGNIR
SKÝRINGAR

HITALAGNIR ERU AqUATHERM 16mm Í IDRÁTTARRÖRI
EINGÖNGU SKAL NOTA LAGNAEFNI VIÐURKENNT AF
RANNSÓKNARSTOFNUN BYGGINGARIBNADARINS.
LAGNIR, TENGIDÓSIR OG DEILIGRINDUR SKULU VERA FRÁ
SAMMA FRAMLEIÐANDA OG PASSA SAMAN.
SETJA SKAL FESTINGAR Á LAGNIR a/c 150 cm, VIÐ
BEYGJUR SKAL SETJA 3 FESTINGAR.
BEYGJURÁÐIUS SKAL ÁVALLT VERA STÆRRI EN 5 • YTRA
ÞVERMÁL PIPNA
ÞRÝSTIÞRÖFUN Á PLASTLÖGNUM SKIPTIST Í 2 LOTUR FYRRI
LOTA ER FRAMKVÆMD Í 1 KLUKKUSTUND OG ER ÞRÝSTINGUR
15 BAR FYRIR NEYSLUVATN.
SEINNI LOTAN ER GERÐ Í BEINU FRAMHALDI AF FYRRI LOTU
OG SAMI ÞRÝSTINGUR NOTAÐUR SEINNI LOTU SKAL STANDA Í
2 KLUKKUSTUNDIR.
FYLLA SKAL ÓT ÞRÖFUNARBLAÐ SEM SÝNIR NIÐURSTÖÐUR
ÞRÖFUNAR.

22 SEPT. 2005

Br.	Dags.	Eðll breytinga	Sign
DREKAVELLIR 2 HAFNARFIRÐI			
IDRÁTTARRÖR FYRIR HITALAGNIR 1 HÆÐAR			
MKV.	1:50	1:20	
DAGS.	APRIL.	2005	
VERK NR.	2504		
TEIKN. NR.	2-04		
HANNAÐ	SIG. ÞORLEIFSS.	KT. 241148-3009	
TEIKNAD	G.H.		
YFIRFARIÐ			
STRANDGÖTU 11 200 HAFNARFIRÐI Sími 555-4255 FAX 565-2875 E-mail taekni@jonusta.is kt: 440693-2539			