



Pakvirki, grunnmynd 1:50

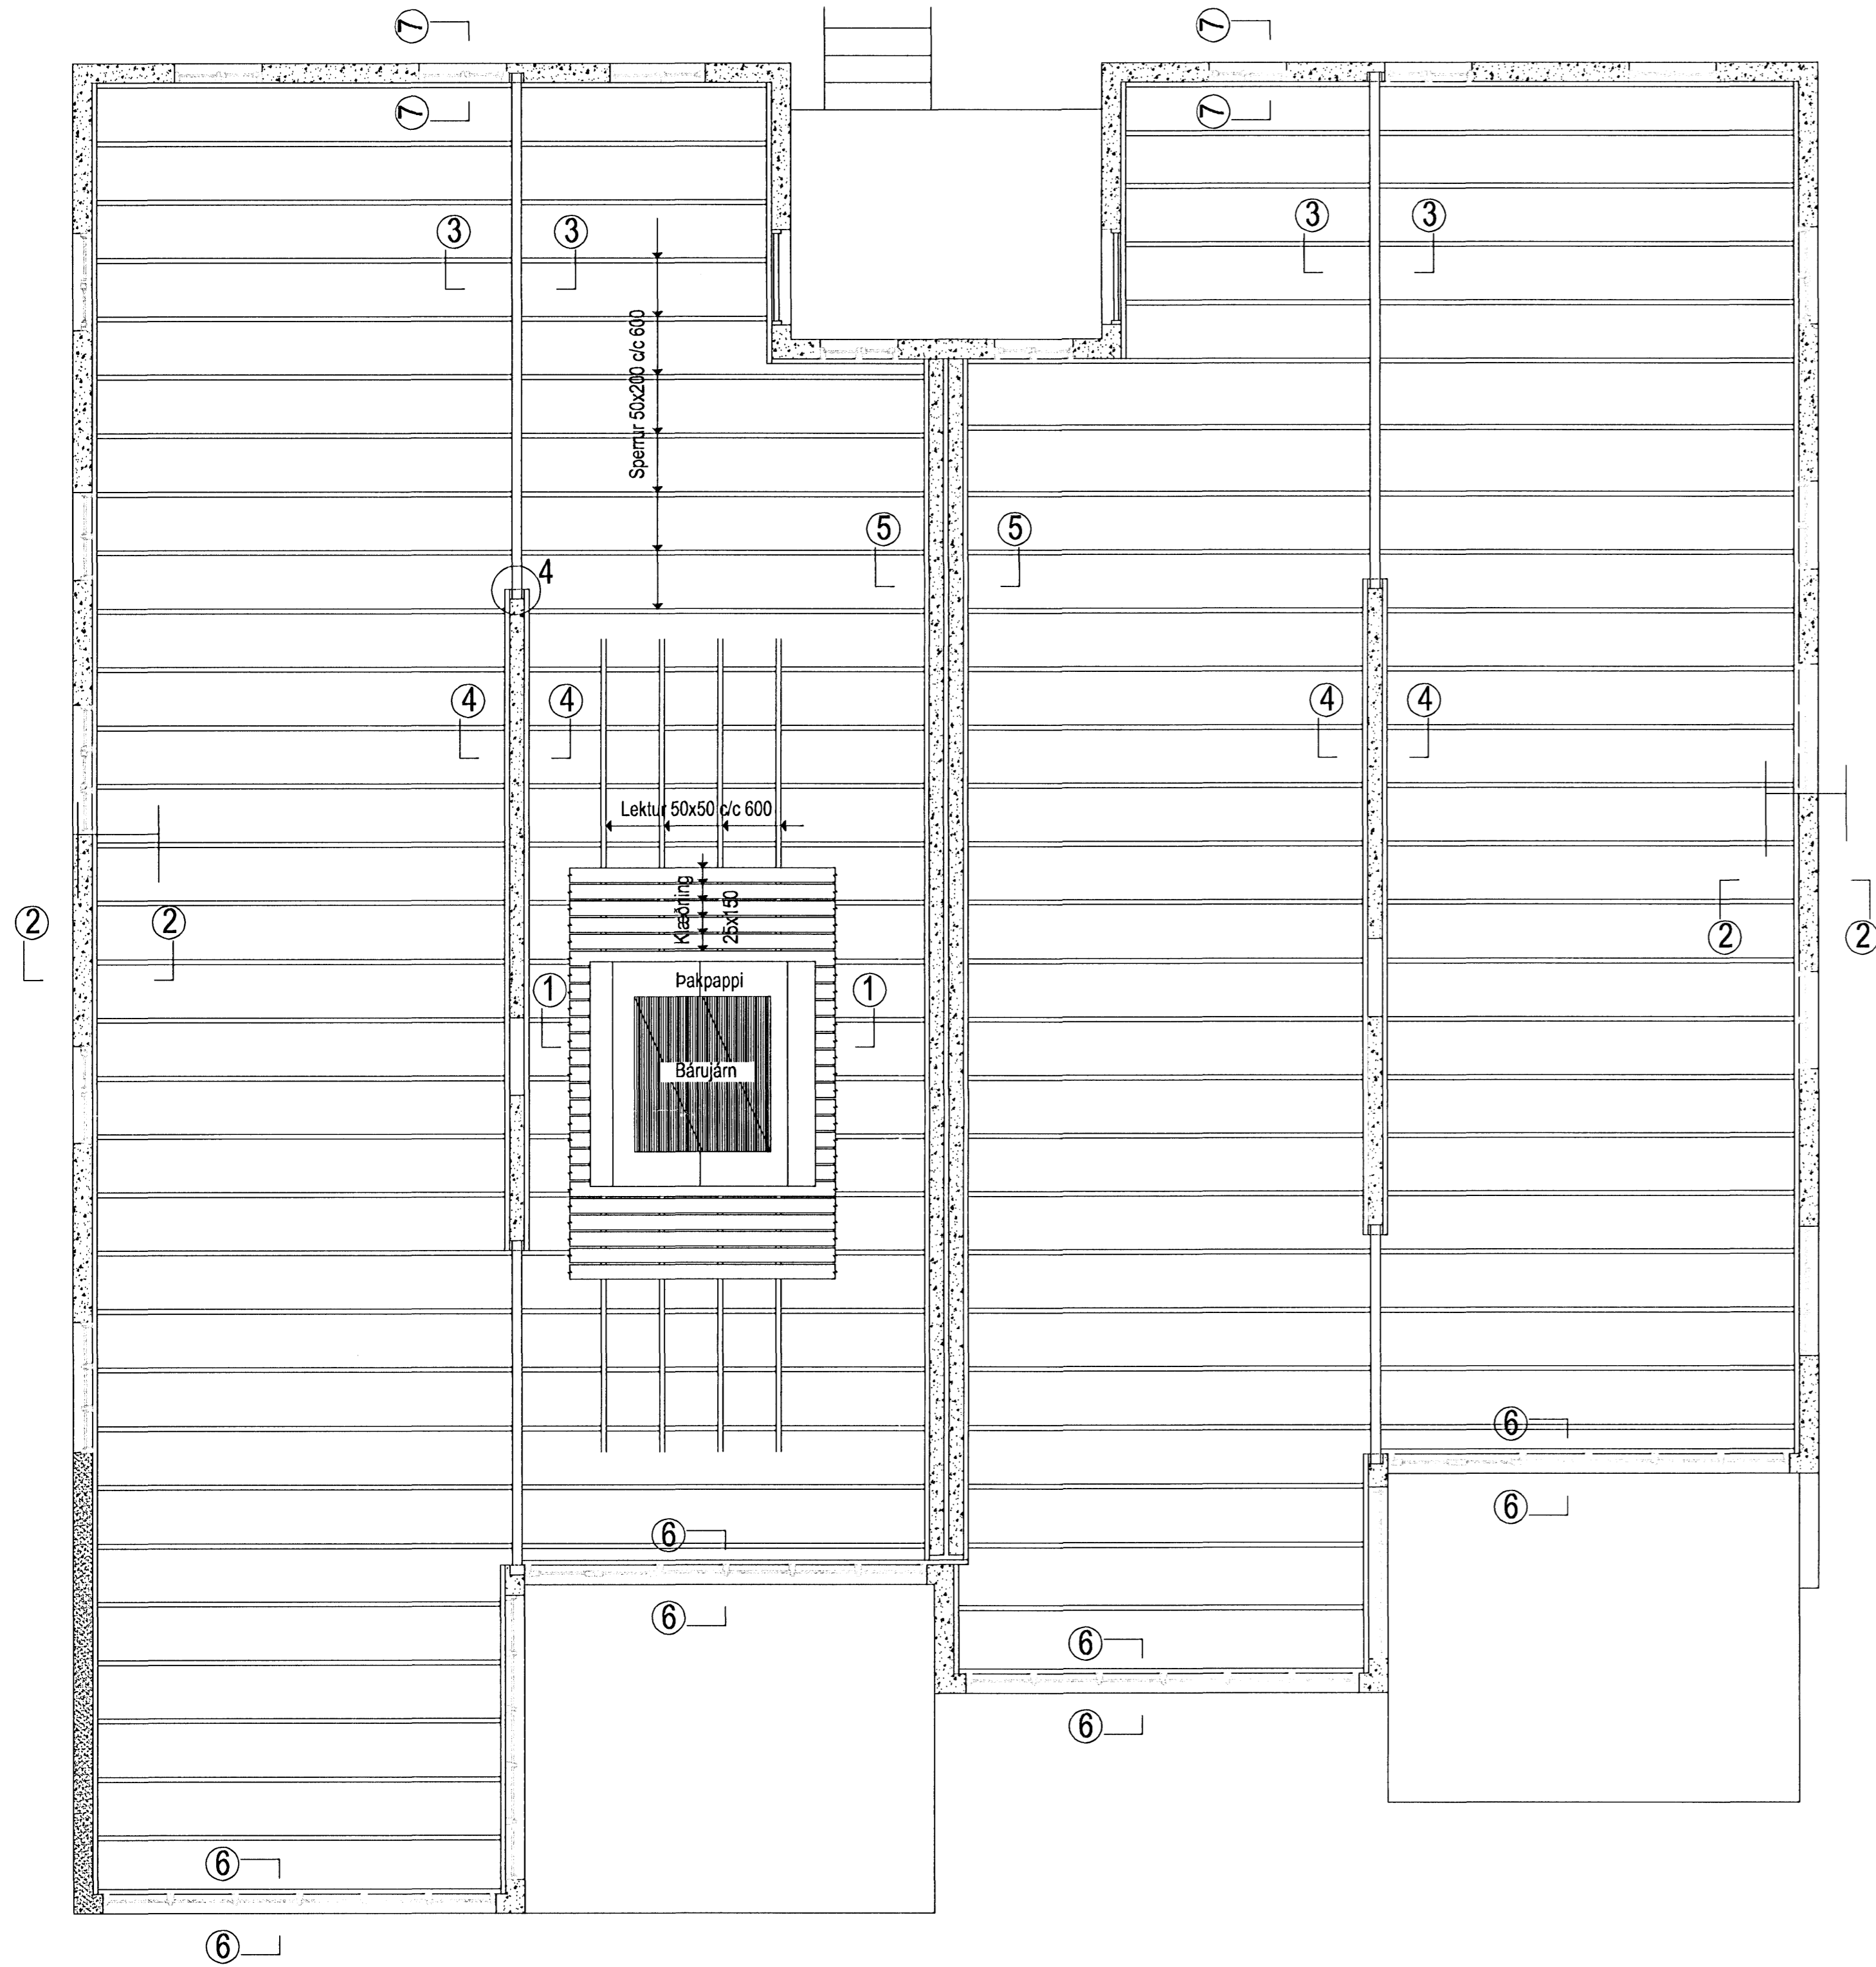

Sjá snið á teikn nr. 1.14

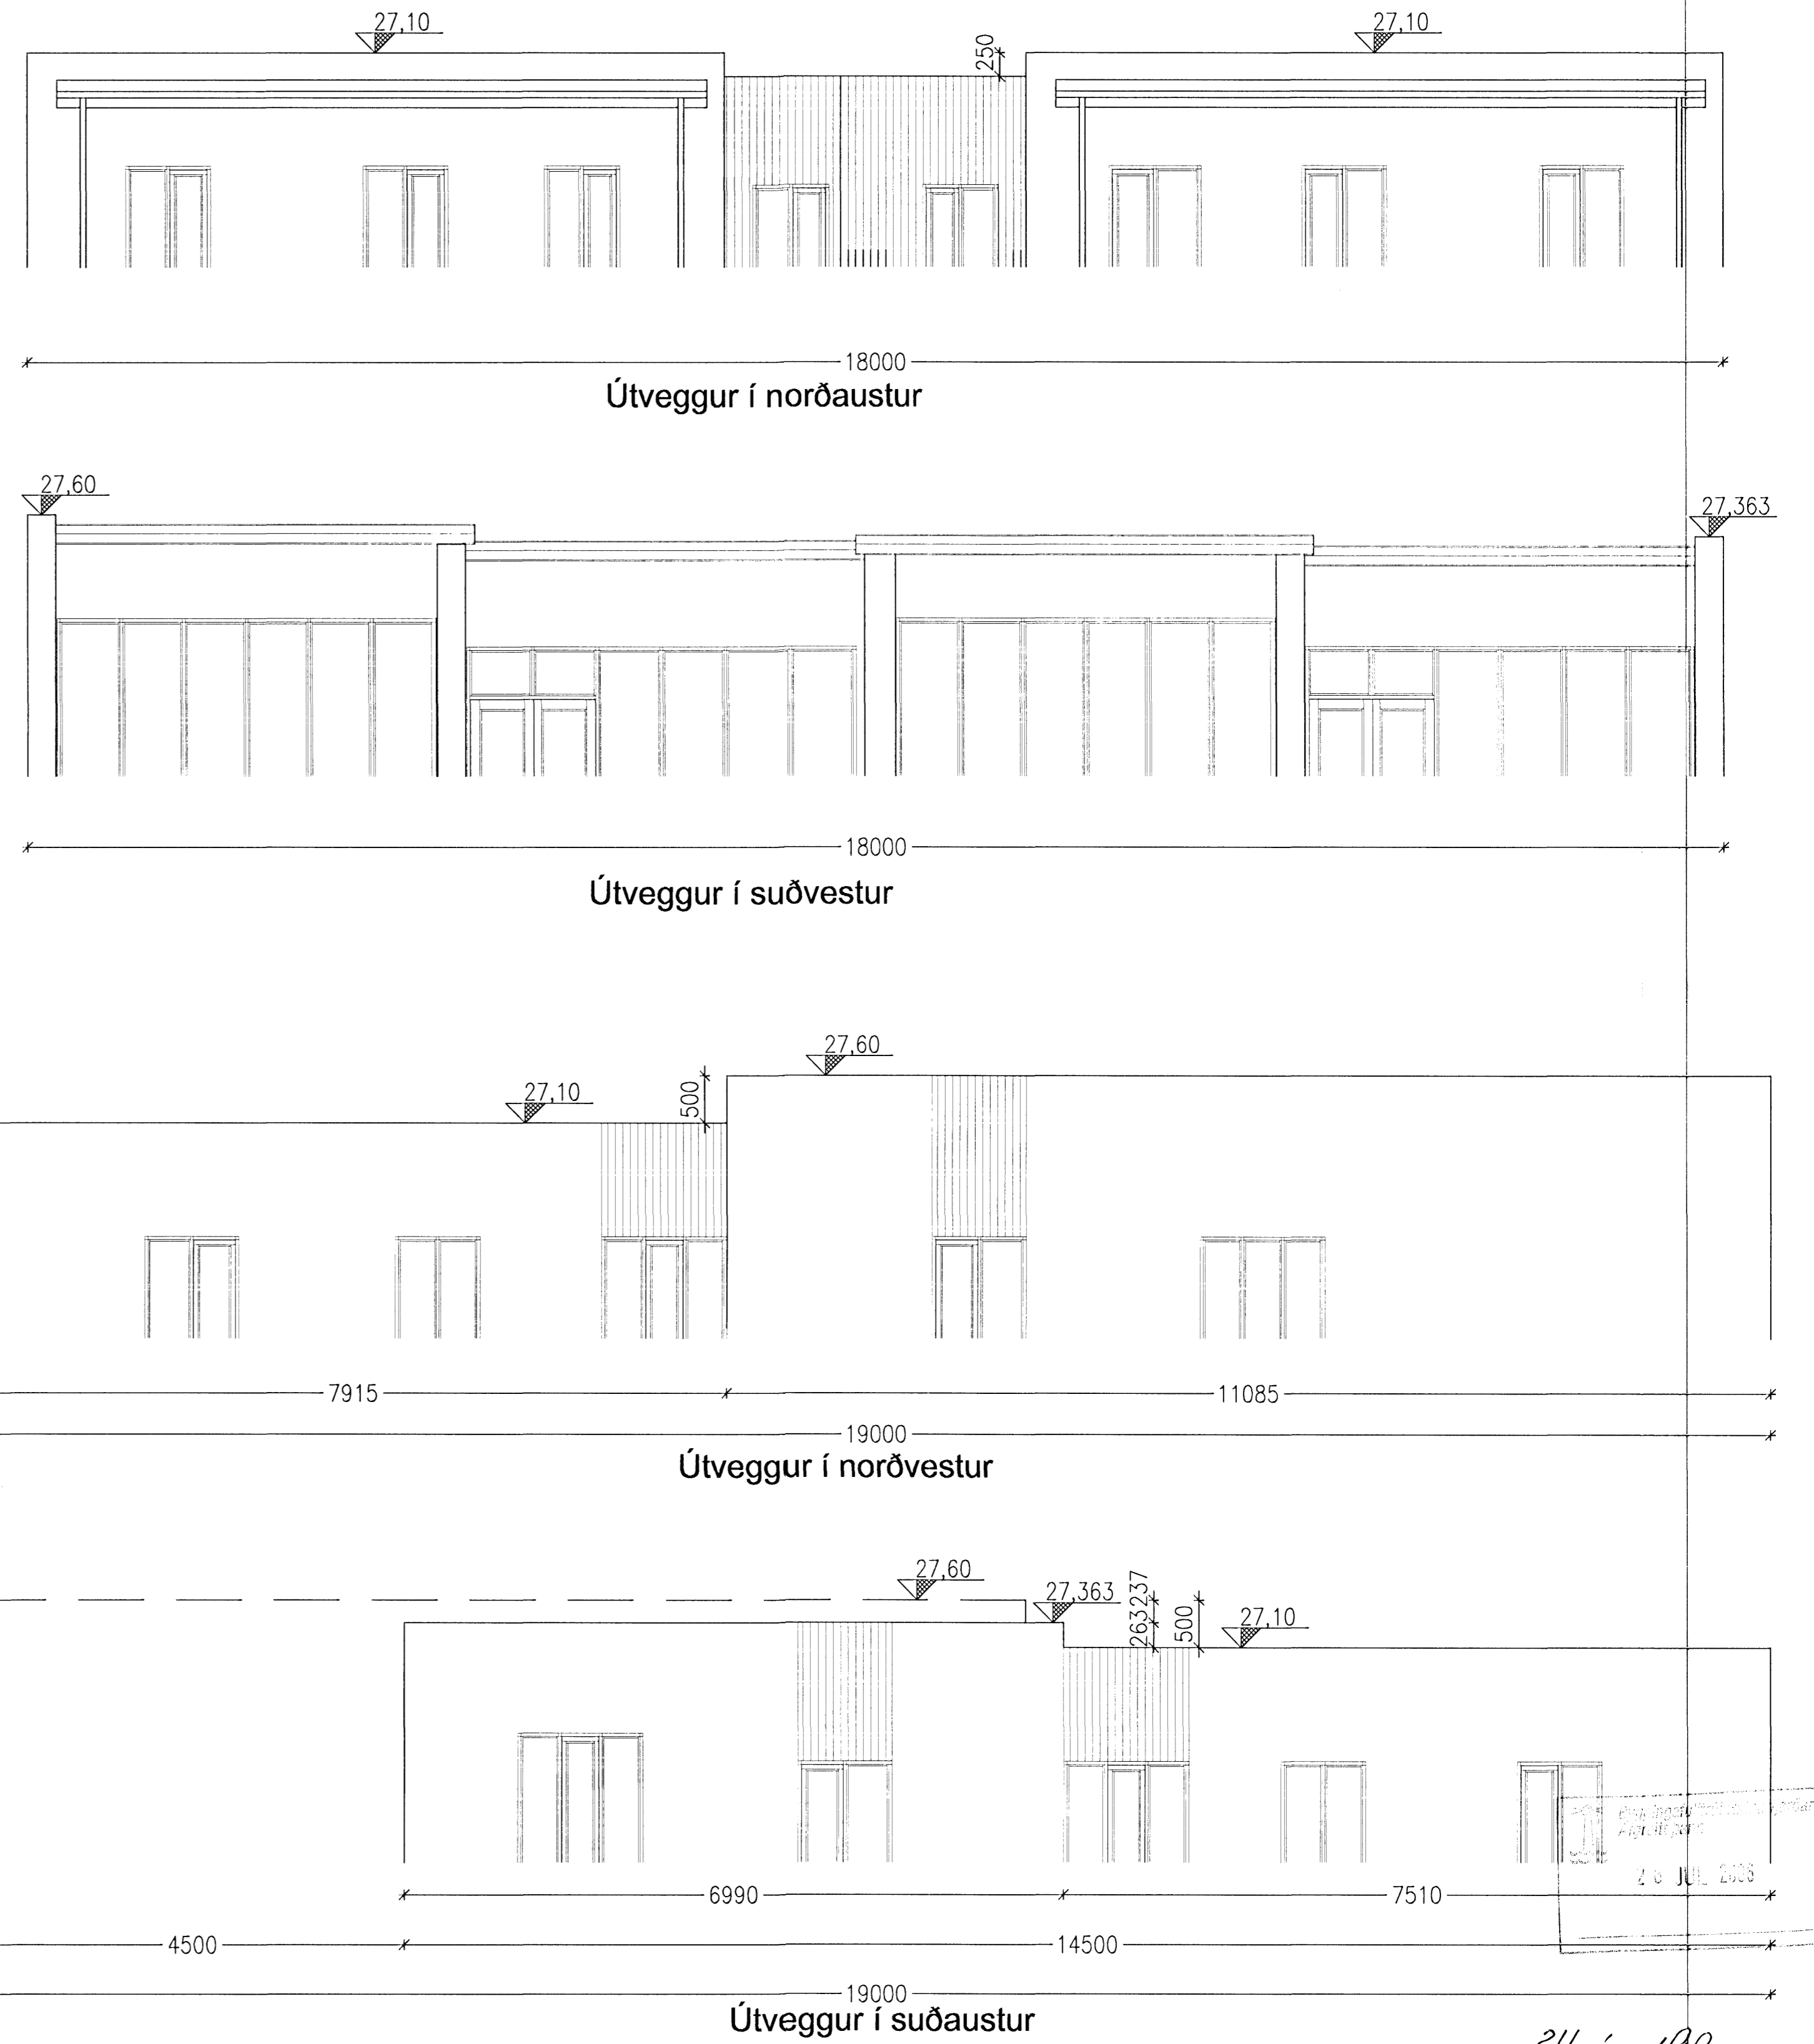

2/1/06 HAH

VERKFRÆDISTOFA	HALLDÓRS HANNESSONAR S. 5654355	Mbl. 1:50
	GUNNARSSUNDI 10 HAFNARFIRDI	Reknað H.H.
Drekavellir 4 Hafnarfirði		Teiknað H.H.
Pakvirki, grunnmynd og útveggir		Kl. hönnuðar: 141139-2159
		Breytt:
Verk: Drekav 4	Teikn nr.: 1.14	Dags.: 12. júní 2006