


Frárennslislagir, 2. hæð, grunnmynd 1:50

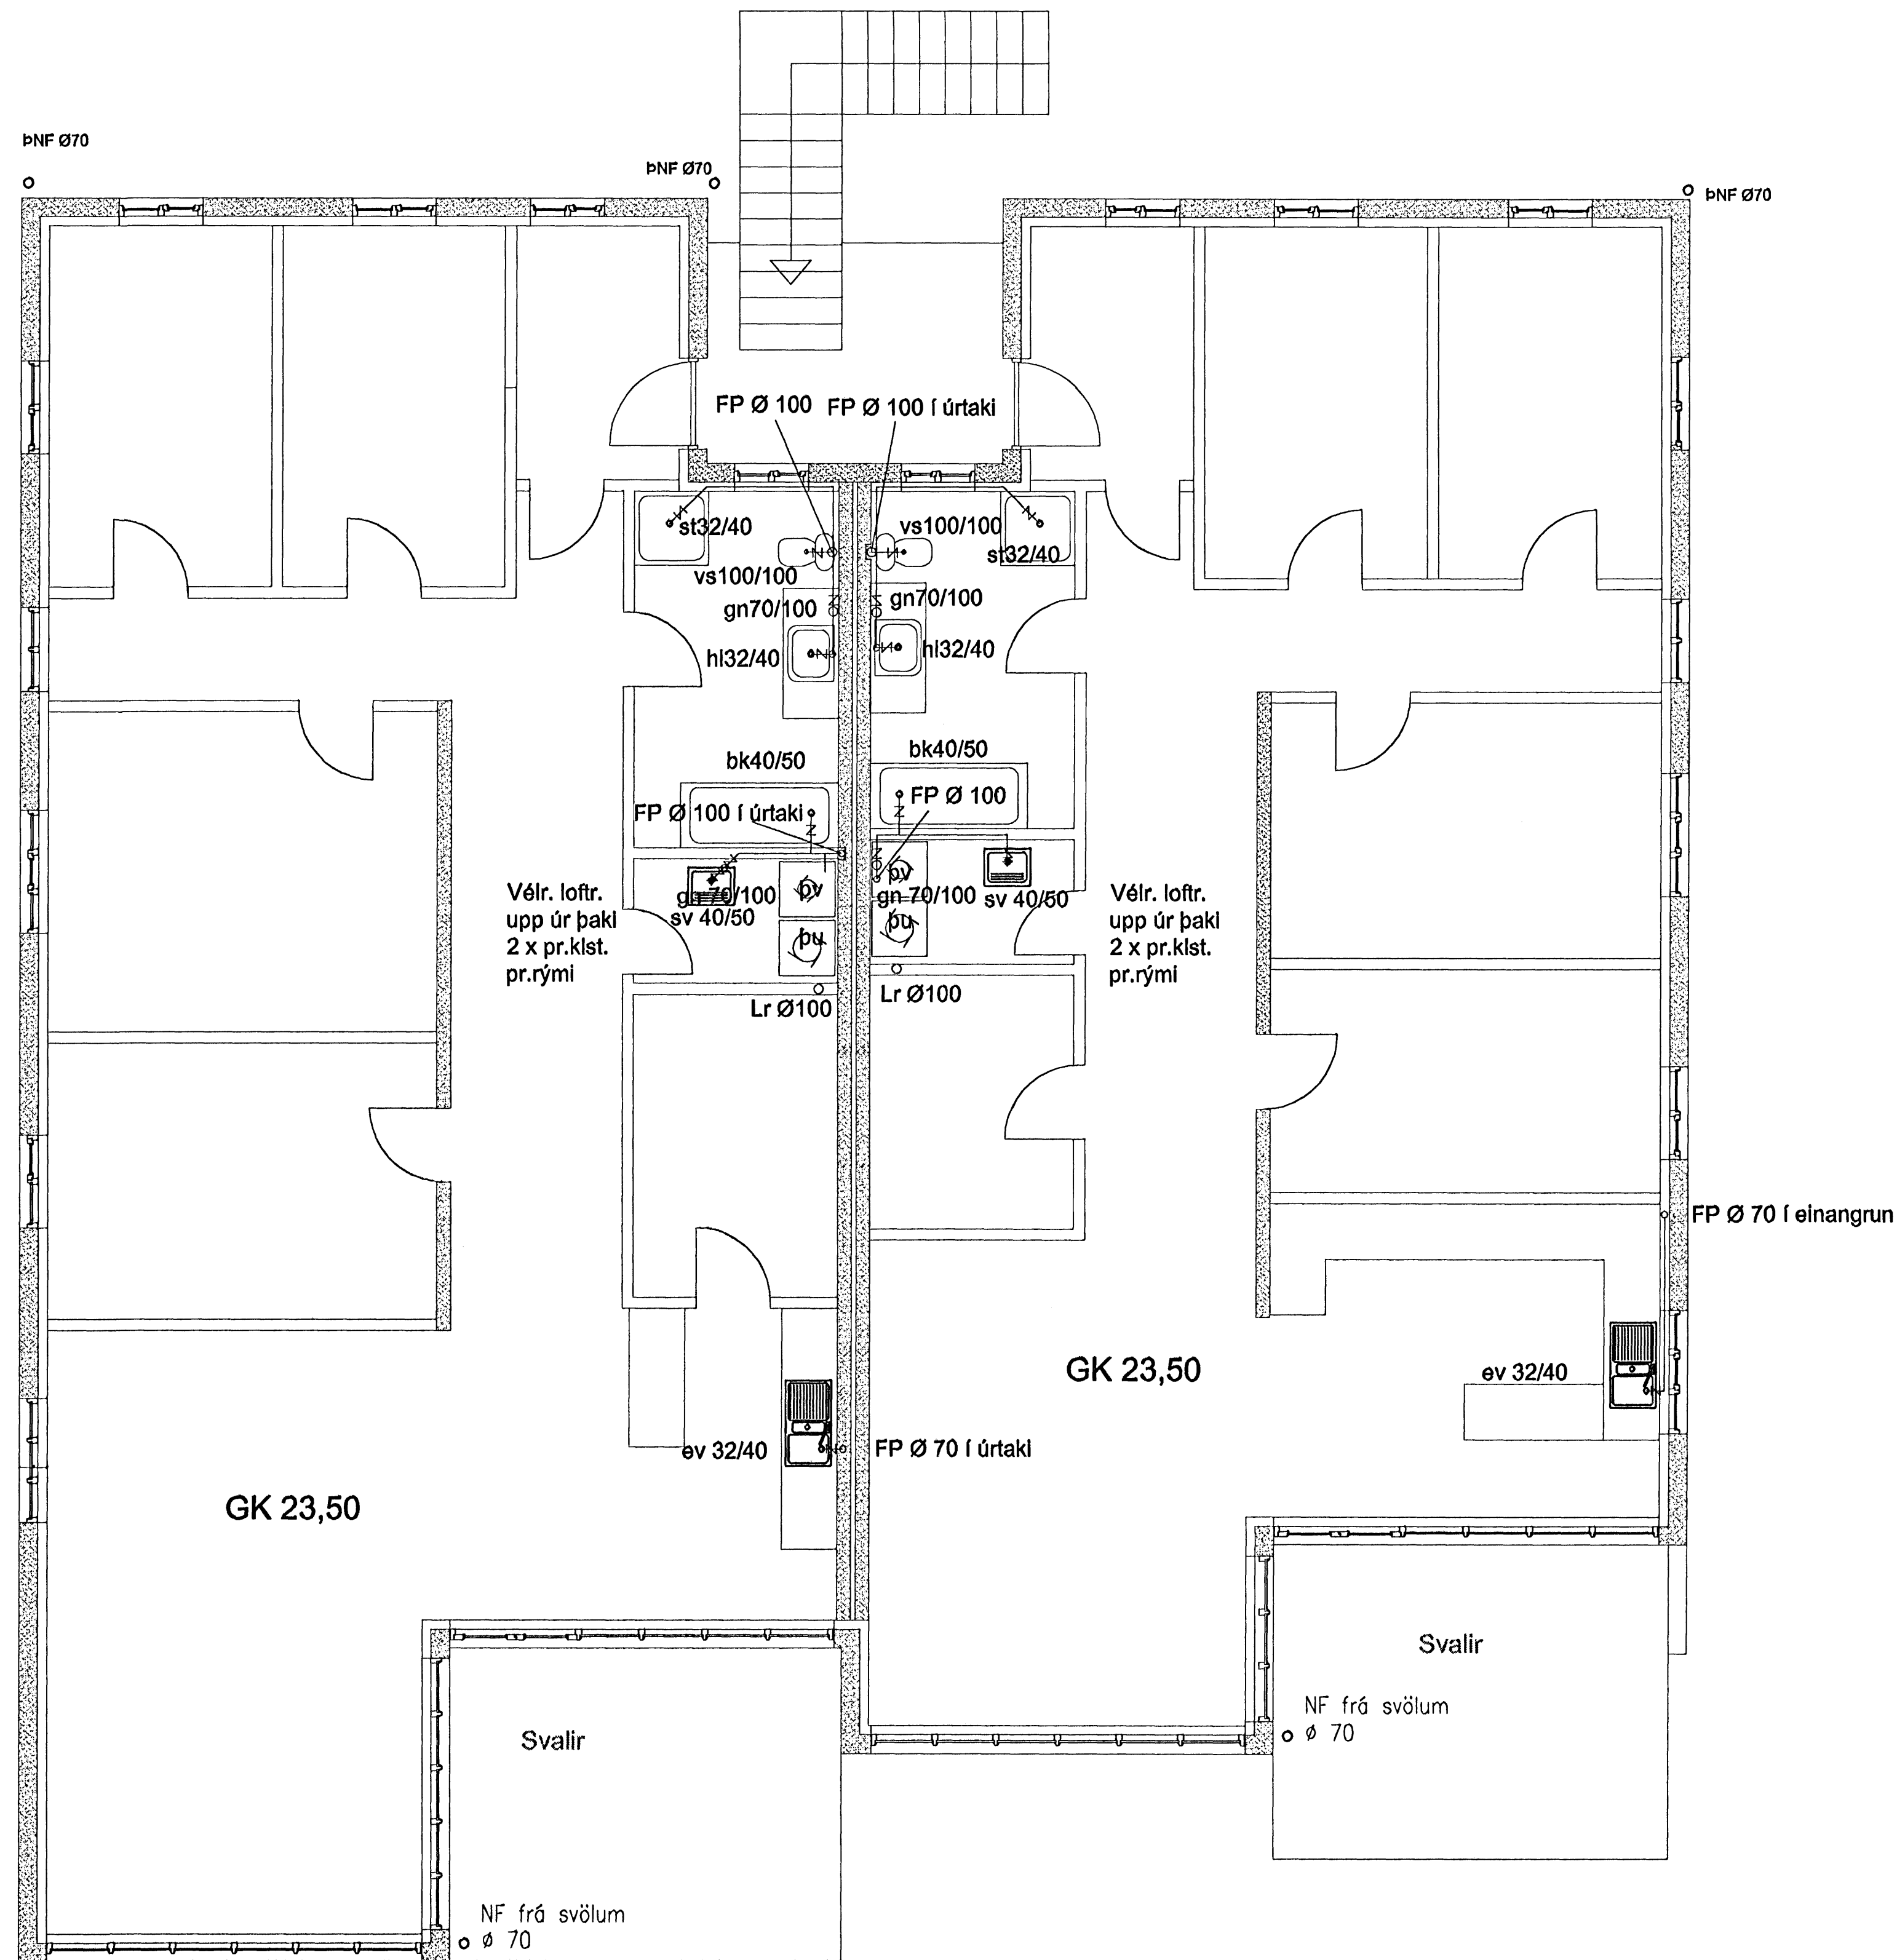

VERKFRÆÐISTOFA HALLDÓRS HANNESSONAR S.5654355 GUNNARSSUNDI 10 HAFNARFIRÐI	
Drekavellir 4 Hafnarfirði	Mskv. 1:50
Frárennslislagir	Reiknað H.H.
2. hæð, grunnmynd	Teknað H.H.
	Út. hönnuðar: 141139-2159
	Þreytt