


Frárennslislagir, 1. hæð, grunnmynd 1:50

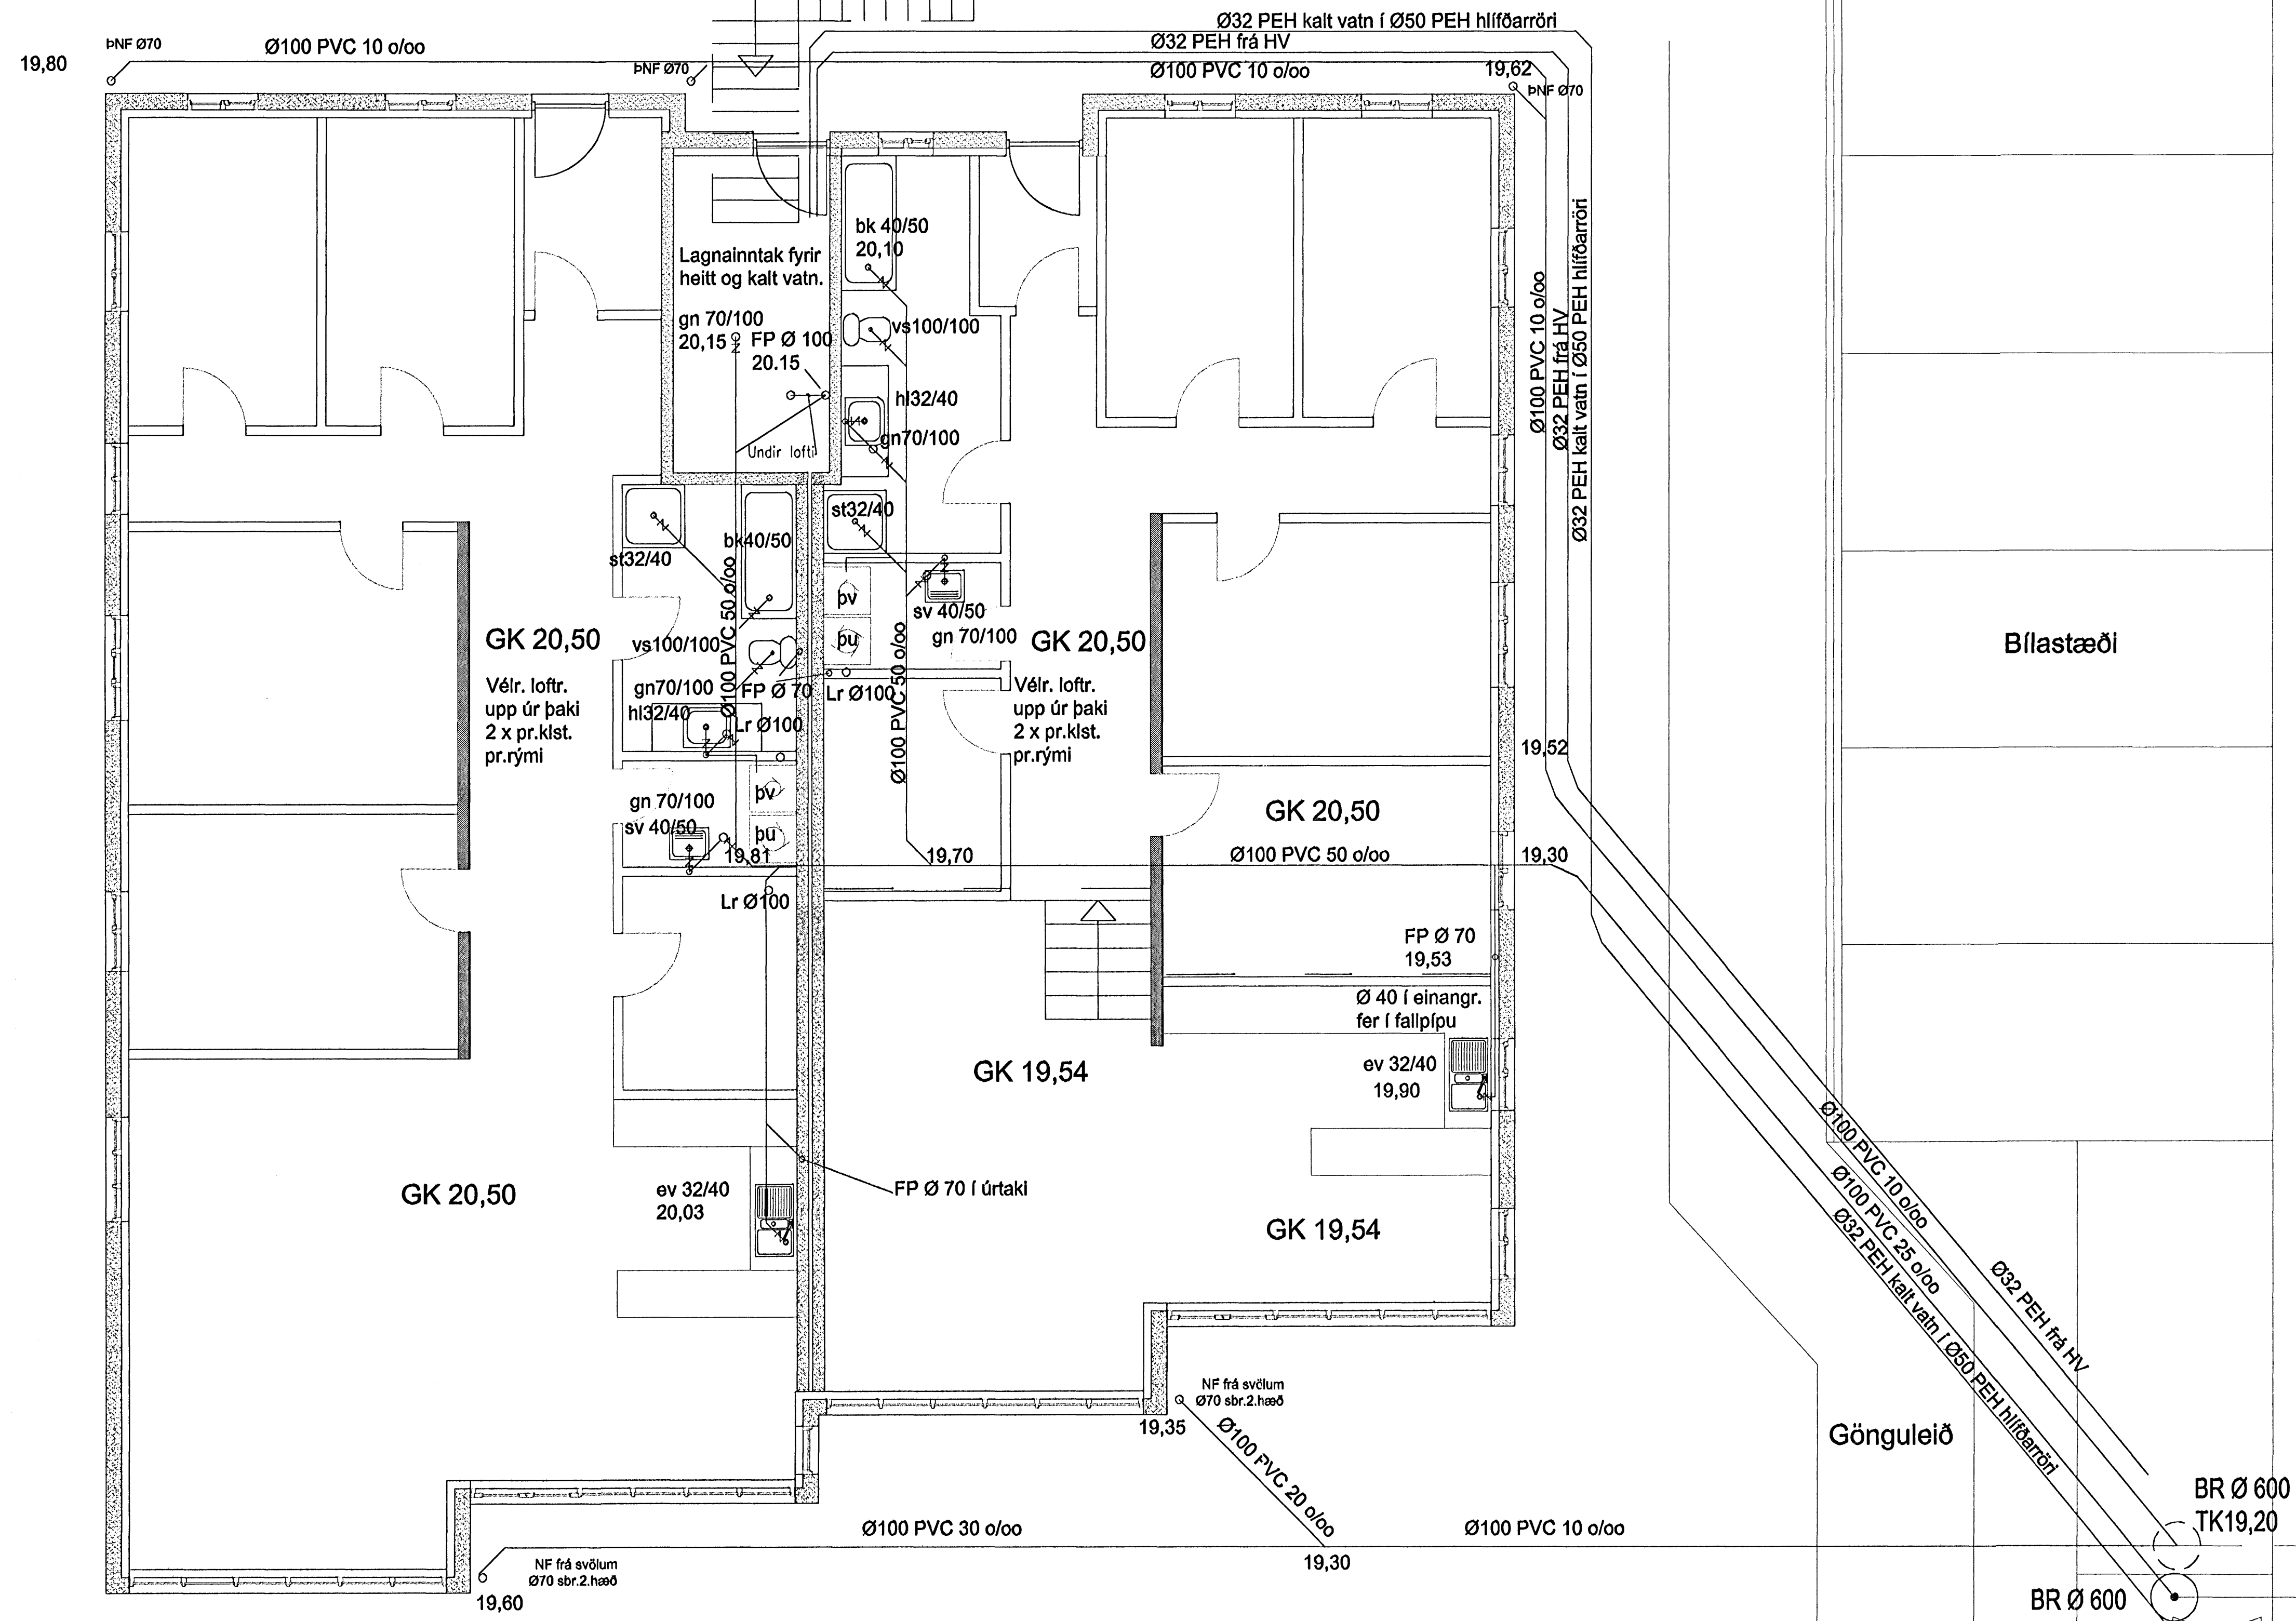

Lóðarmörk

Lóðarmörk

Gönguleið

Bílastæði

Sorp

Byggingafulltíð Hafnarfjarðar
Almannatúll
0-9 NOV. 2005

Breytt 30. okt. 2005. Dreislagnir reynast ekki vera nauðsynlegar og skil heldur sveigjur, því lengikósi rognvatnslagna er neðar en þú var gefið upp.

VERKFRÆDISTOFA	HALLDÓRS HANNESSONAR S. 6654355 GUNNARSSUNDI 10 HAFNARFIRÐI
Drekavellir 4 Hafnarfirði	Mjv. 1:50
Frárennslislagir	Reiknað H H
1. hæð, grunnmynd	Teknað H H
	Kl. hönnuðar: 141139-2159
	Breytt: 30. okt. 2005
Verk: Dreka 4	Tekn.n.r.: 2.01
	Dag: 8. Júní 2005