

Ofnatafla, dt. 40° C.

Endurskoða skal allar stærðir, tengingar og staðsetningu ofna á staðnum áður en ofnaþöntun er staðfest.

0101 Herbergi.	Ofn. Númer.	Orkuþörf. Wött.	Valið. Wött.	Valin lengd. mm	Valin hæð. mm	Tenging.	Ofnategund. Voryl
Bað	1.	910	881	600	1.800	G-H	Handklæðaofn
Geymsla / þvottur	2.	990	948	600	700	A-B	22/C
Stofa / eldhús / gangur	3.	2.235	2.437	2.400	400	A-B	22/C
Stofa / eldhús / gangur	4.	2.235	2.435	2.400	400	A-B	22/C
Herbergi.	5.	1.000	1.161	1.000	700	A-B	21/B
Anddyri	6.	540	616	600	600	C-D	21/B
Herbergi.	7.	1.463	1.625	1.400	700	A-B	21/B
Samtals:		9.373	10.103				

0102 Herbergi.	Ofn. Númer.	Orkuþörf. Wött.	Valið. Wött.	Valin lengd. mm	Valin hæð. mm	Tenging.	Ofnategund. Voryl
Bað	1.	910	881	600	1.800	G-H	Handklæðaofn
Geymsla / þvottur	2.	990	948	600	700	C-D	22/C
Stofa / eldhús / gangur	3.	2.385	2.437	2.400	400	C-D	22/C
Stofa / eldhús / gangur	4.	2.235	2.435	2.400	400	C-D	22/C
Herbergi.	5.	1.000	1.161	1.000	700	C-D	21/B
Anddyri	6.	540	616	600	600	A-B	21/B
Herbergi.	7.	830	881	1.200	600	C-D	11/A
Herbergi.	8.	1.463	1.625	1.400	700	A-B	21/B
Samtals:		10.353	10.984				

0201 Herbergi.	Ofn. Númer.	Orkuþörf. Wött.	Valið. Wött.	Valin lengd. mm	Valin hæð. mm	Tenging.	Ofnategund. Voryl
Bað	1.	910	881	600	1.800	G-H	Handklæðaofn
Geymsla / þvottur	2.	830	948	600	700	A-B	22/C
Stofa / eldhús / gangur	3.	2.160	2.641	2.600	400	A-B	22/C
Stofa / eldhús / gangur	4.	2.160	2.234	2.200	400	A-B	22/C
Herbergi.	5.	1.000	1.164	1.400	700	A-B	11/A
Anddyri	6.	580	582	700	700	C-D	11/A
Herbergi.	7.	1.020	1.164	1.400	700	A-B	11/A
Herbergi.	8.	1.300	1.330	1.600	700	C-D	11/A
Herbergi.	9.	1.950	2.211	1.400	700	C-D	22/C
Fjölskylda	10.	1.950	2.211	1.400	700	A-B	22/C
Bílgeymsla	11.	3.337	3.058	1.400	700	A-B	33E
Samtals:		17.197	18.424				

0202 Herbergi.	Ofn. Númer.	Orkuþörf. Wött.	Valið. Wött.	Valin lengd. mm	Valin hæð. mm	Tenging.	Ofnategund. Voryl
Bað	1.	910	881	600	1.800	G-H	Handklæðaofn
Geymsla / þvottur	2.	830	948	600	700	C-D	22/C
Stofa / eldhús / gangur	3.	2.160	2.641	2.600	400	C-D	22/C
Stofa / eldhús / gangur	4.	2.160	2.234	2.200	400	C-D	22/C
Herbergi.	5.	1.000	1.164	1.400	700	C-D	11/A
Anddyri	6.	580	582	700	700	A-B	11/A
Herbergi.	7.	1.020	1.164	1.400	700	C-D	11/A
Herbergi.	8.	1.300	1.330	1.600	700	A-B	11/A
Herbergi.	9.	1.950	2.211	1.400	700	A-B	22/C
Fjölskylda	10.	1.950	2.211	1.400	700	C-D	22/C
Bílgeymsla	11.	3.337	3.058	1.400	700	C-D	33E
Samtals:		17.197	18.424				

SKÝRINGAR

OFNA- OG NEYSLUVATNSLAGNIR


Á alla ofna skal setja loftskrúfu, stillitö og sjálfvirka ofnloka
 Pípur ofna og neysluvatnslagna eru rör í rör lagnir
 Hámarksþrýstihól 10bar, hitasvið 0-85°C
 Leyfilegur hámarks notkunarhitu, sjá sérteikningar
 Allar plastlagnir skulu vera með sírefniskápu og vera af viðurkendir gerð
 Öll uppsetning og frágangur lagna skal vera samkvæmt fyrirætlum framleiðanda
 Frágangur lagna skal vera samkvæmt ÍST 67, ÍST 69,1 og gildandi reglugerða og staðla
 Ofna og neysluvatnslagnir skal þrýstiprófa samkvæmt leiðbeiningum framleiðanda
 Kalt neysluvatn skal leggja neðan einangrunar í grunni
 Ofna og neysluvatnslagnir skal leggja ofan á einangrun undir steypa plötu
 Leggja skal neysluvatnslagnir þannig að ekki geti átt sér stað uppblöndun milli heita og kaldavatslagna með einstreymislokum eða með tækjum með innbyggðum lokum
 Uppblöndun skal vera á ofna og neysluvatnslögnum, sjá tengimyndir
 Tengigrind hitaveitu skal vera samkvæmt fyrirætlum Orkuveitu Reykjavíkur
 Afrennsli hitaveitu skal vera samkvæmt fyrirætlum Orkuveitu Reykjavíkur
 Frágangur og inntak á köldu vatni skal vera samkvæmt fyrirætlum bæjarveitu

Skýringar á táknum

- BK baðkar
- EV eldhúsvaskur
- NF gólfniðurfall
- HL handlaug
- LR loftrás
- PN pípa fer niður
- PU pípa fer upp
- SF sandfang
- SV skolvaskur
- SB sturtubót
- UV uppþvottavél
- SN svalaniðurfall
- VS vatnssalerni
- ÞN þakniðurfall
- ÞU þurrkari
- ÞV þvottavél

dt.40°C

Túr ofnalagnar.
 Retúr ofnalagnar.
 Heitt neysluvatn.
 Kalt neysluvatn.

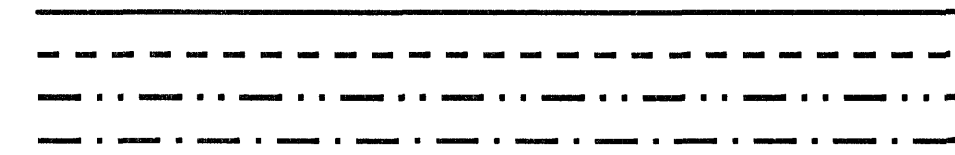

Einangrun þaks: 200 mm þakull.
 Einangrun útveggja: 100 mm (polystyren, múrhúðað, eða steinull, múrplata).

2006.06.28 OFNATAFLA LEIÐTÖ, OFNARÆGJEMINGA, OFNANÚMÉR 4-11
 LEIÐSÖGULEGGI

DREKAVELLIR 6

SKÝRINGAR, OFNATÖFLUR

L-8

TEIKNISTOFA
 HRAUNBRÚN 12 220 HAFNARFJÖRÐUR
 S.896.4005 NETF.SVENNI@ISLANDIA.IS KT.13/217-2059

