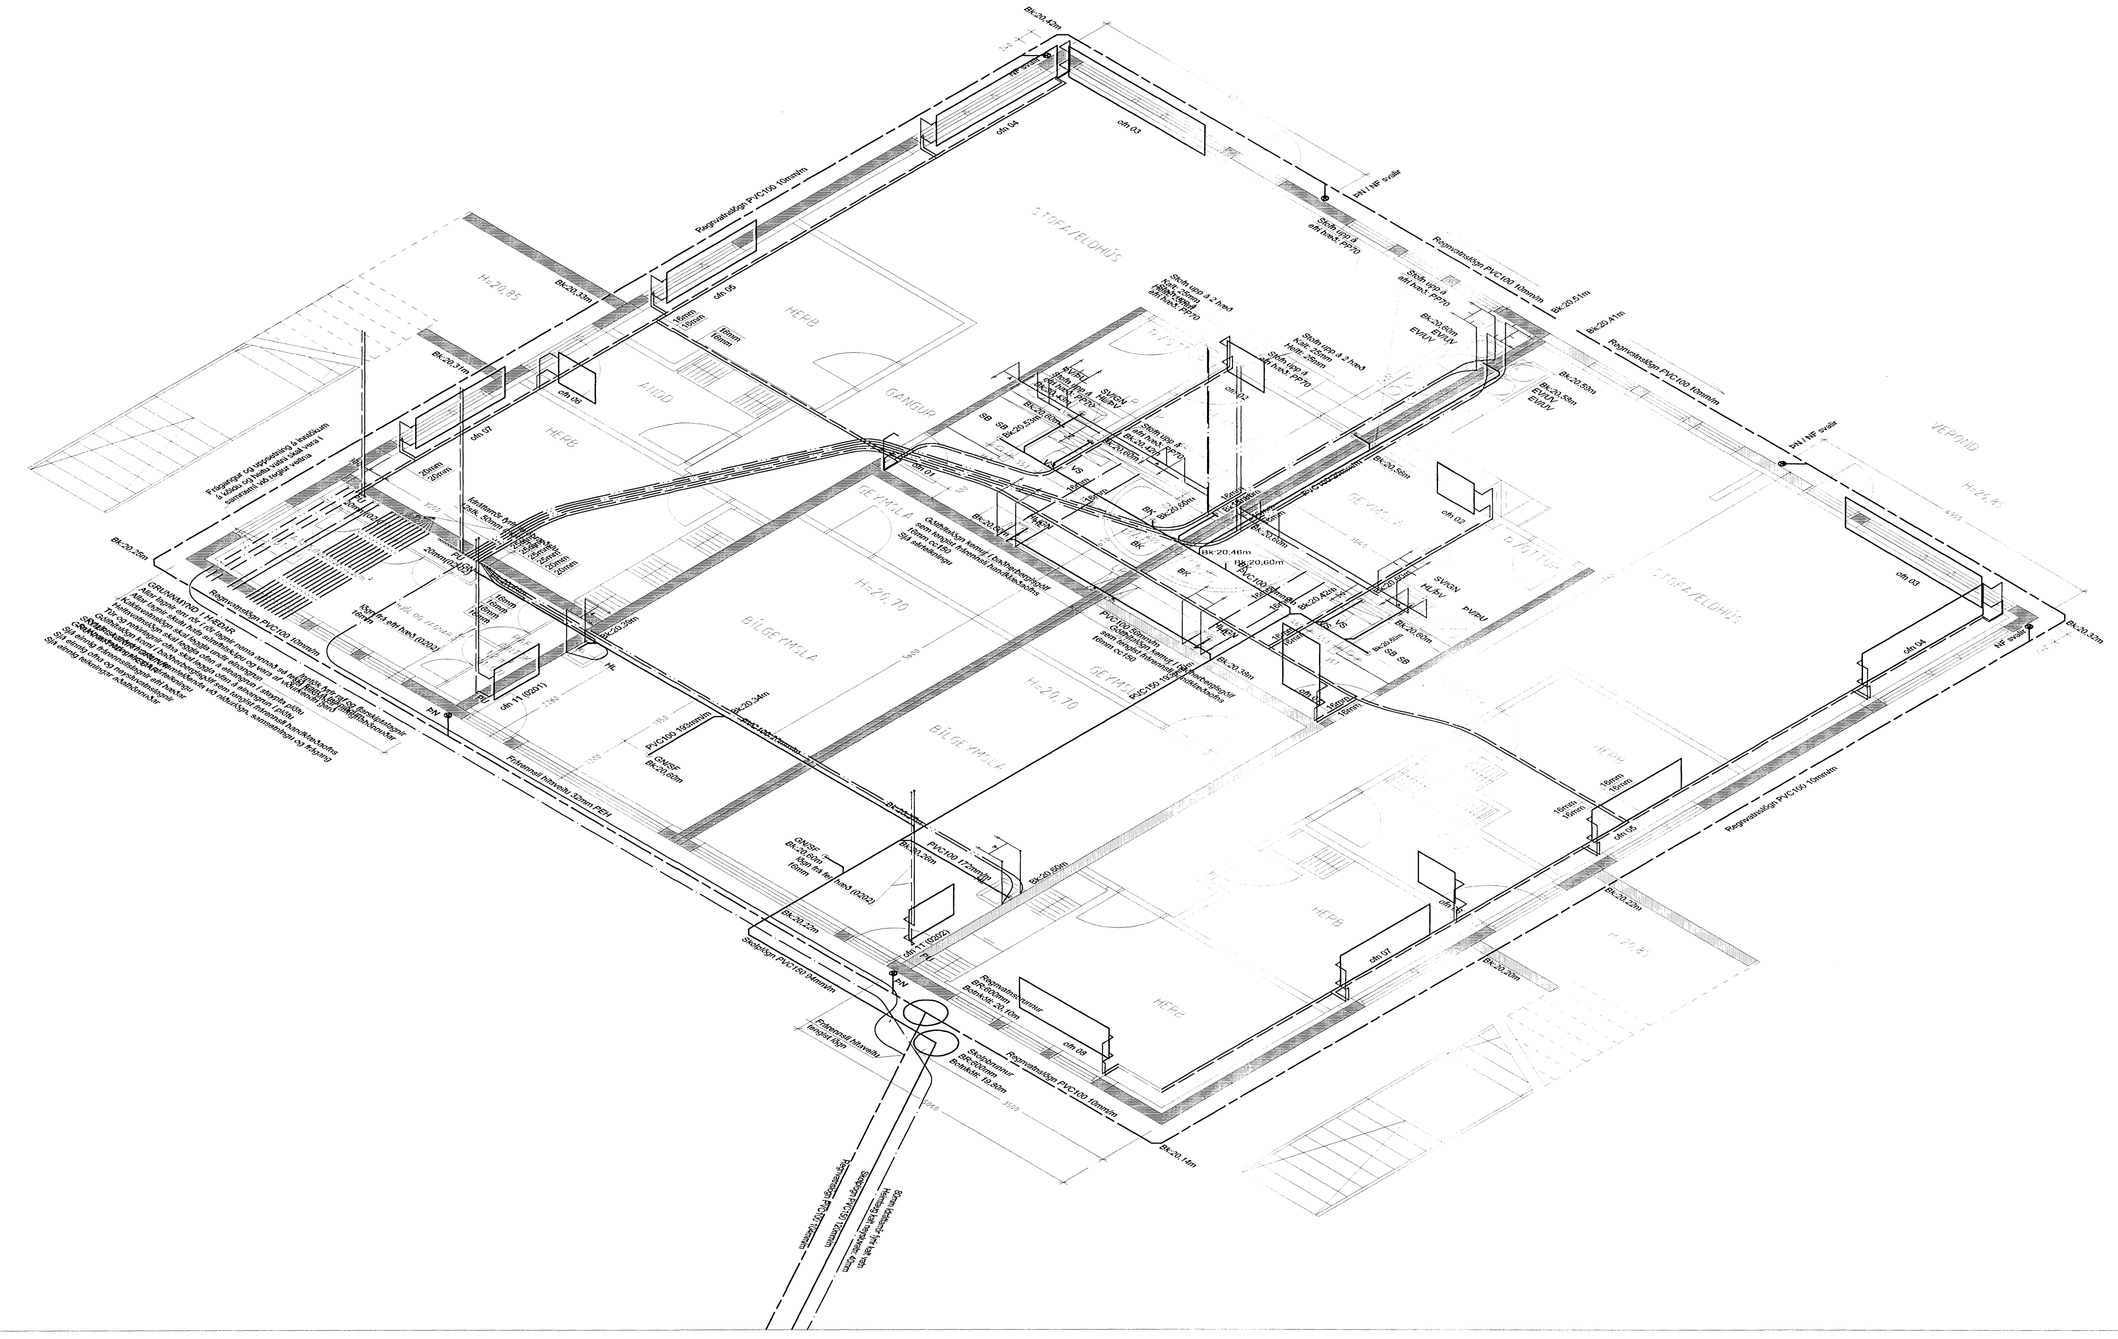
Bk:20,40m
dth 04
dth 03
HH / HF snúið
Rognvatnslögn PVC100 10mm/m
Bk:20,51m
Bk:20,41m
Rognvatnslögn PVC100 10mm/m
HH / HF snúið
Bk:20,32m
dth 04
HF snúið
Bk:20,33m
dth 05
Bk:20,31m
dth 06
Bk:20,29m
dth 07
Bk:20,26m
Rognvatnslögn PVC100 10mm/m
dth 11 (0201)
HH
Bk:20,24m
PVC100 160mm/m
Bk:20,08m
GNSF
Bk:20,08m
Bk:20,36m
PVC100 170mm/m
Bk:20,95m
Bk:20,22m
Skolplögn PVC150 3dm/m
Bk:20,14m
dth 08
Rognvatnslögn PVC100 10mm/m
dth 09
dth 10
dth 12
dth 02
Bk:20,58m
Bk:20,46m
Bk:20,60m
Bk:20,40m
Bk:20,38m
Bk:20,60m
Bk:20,22m
Bk:20,20m
Bk:20,63m
Bk:20,65m
Bk:20,42m
Bk:20,66m
Bk:20,64m
Bk:20,62m
