


GRUNNMYND 2 HÆÐAR
 JÄRNBENDING PLÖTU YFIR 2 HÆÐ
 Veggykkir útvægjar er 180mm
 Í öil stappuskil útvægja skal setja vatnsrás
 Járnbending útvægja, K10 cc200#
 nema annað sé tekið fram á teikningu
 Járnbending innvegja, K10 cc250 #,
 nema annað sé tekið fram á teikningu
 Sjá einnig gáspálan
 Sjá einnig frárennisslagir efri hæðar
 Sjá einnig ofna og neysluvatnslagir
 Sjá einnig teikningar aðalhönnuðar

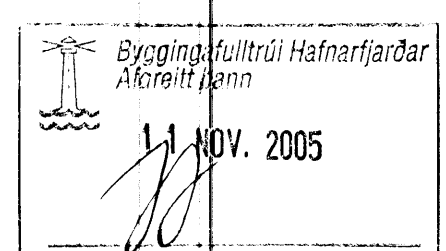

XXXX, XXXX
 TEIKNINGU-REKETT
 DREKAVELLIR 6
 JÄRNBENDING PLÖTU YFIR 2 HÆÐ
 GRUNNMYND, JÄRNBENDING
 HANNAÐ : SK TEIKNAD : SK DAGS : 2005.11.04 MÄV : 190 VEIRN : XXX
 B-4
 HRAUNBRÚN 12 220 HAFNARFJÖRÐUR
 S. 996 4005 NET: SVEINN@S.ANDAS.KT.IS/21.7.2005
 TEIKNISTOFA