


NEYSLUVATNS- OG HITALAGNIR  
RUMMYND  
MKV. 1:50

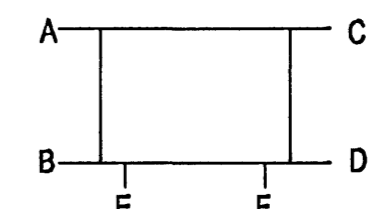

OFNATAFLA ΔT=40°C

OFN NR.	HEITI HERBERGIS	AFKÖST W	MESTA STÆRD	TENG-ING	OFN-LOKI	ATHUGASEMDIR
101	HJÓLVAGN	1000	600X1000	A-B	FJVR	
102	BÍLGEYMSLA	2140	600X1600	C-B	FJVR	
103	HERBERGI	1310	600X1200	C-B	RA2000	
104	ANDDYRI	660	600X800	A-B	FJVR	
105	HERBERGI	1020	600X1100	C-B	RA2000	
106	STOFA	1300	400X1800	C-B	RA2000	
107	STOFA	1300	400X1800	C-B	RA2000	
108	STOFA	1300	400X1800	A-D	RA2000	
109	ELDHÚS	1240	500X1200	A-D	RA2000	
110	GEYMSLA	500	600X600	A-B	FJVR	
111	ÞVOTTUR	350	500X600	A-B	FJVR	
112	BÁÐH.	660	600X700	A-B	FJVR	
113	BÁÐH.	660	600X700	C-D	FJVR	
114	ÞVOTTUR	350	500X600	C-D	FJVR	
115	GEYMSLA	500	600X600	C-D	FJVR	
116	ELDHÚS	1240	500X1200	C-B	RA2000	
117	STOFA	1300	400X1800	C-B	RA2000	
118	STOFA	1300	400X1800	A-D	RA2000	
119	STOFA	1300	400X1800	A-D	RA2000	
120	HERBERGI	1020	600X1100	A-D	RA2000	
121	ANDDYRI	660	600X800	C-D	FJVR	
122	HERBERGI	1310	600X1200	A-D	RA2000	
123	BÍLGEYMSLA	2140	600X1600	A-D	FJVR	
201	HJÓN	1320	600X1200	C-B	RA2000	
202	HERBREGI	1020	600X1100	C-B	RA2000	
203	HERBERGI	1020	600X1100	C-B	RA2000	
204	ANDDYRI	660	600X800	A-B	FJVR	
205	HERBERGI	1020	600X1100	C-B	RA2000	
206	STOFA	1300	400X1800	C-B	RA2000	
207	STOFA	1300	400X1800	C-B	RA2000	
208	STOFA	1300	400X1800	A-D	RA2000	
209	ELDHÚS	1240	500X1200	A-D	RA2000	
210	GEYMSLA	500	600X600	A-B	FJVR	
211	ÞVOTTUR	350	500X600	A-B	FJVR	
212	BÁÐH.	660	600X700	A-B	FJVR	
213	BÁÐH.	660	600X700	C-D	FJVR	
214	ÞVOTTUR	350	500X600	C-D	FJVR	
215	GEYMSLA	500	600X600	C-D	FJVR	
216	ELDHÚS	1240	500X1200	C-B	RA2000	
217	STOFA	1300	400X1800	C-B	RA2000	
218	STOFA	1300	400X1800	A-D	RA2000	
219	STOFA	1300	400X1800	A-D	RA2000	
220	HERBERGI	1020	600X1100	A-D	RA2000	
221	ANDDYRI	660	600X800	C-D	FJVR	
222	HERBERGI	1310	600X1200	A-D	RA2000	
223	HERBERGI	1020	600X1100	A-D	RA2000	
224	HERBERGI	1020	600X1100	A-D	RA2000	
SAMTALS: 47.940 W		VAL Á OFNUM SKAL BERA UNDIR HÖNNUÐ ÁÐUR EN SMÍÐI PEIRRA HEFST				

SKÝRINGAR:  
Allt lagnaefni skal vera vottað af Fb. til þeirra nota sem hér um ræðir.  
Öll meðferð efnis skal vera í samræmi við fyrirmæli framleiðanda þess og eftir ákvæðum vottunarinnar.

Byggingafræðingur  
Magnús Þ. Guðmundsson  
18.08.2005

Br. nr.	Dags.	Af.	Brayting
(A)			
(B)			
(C)			
(D)			

**TEIKNISTOFAN TORGÍÐ**  
RÁÐGJÖF - HÖNNUN - EFTIRLIT

ÁRMÚLI 36, 108 REYKJAVÍK, SMÍ 568-8866, FAX 568-8878  
Þorsteinn Friðbjósson, Magnús Þ. Guðmundsson,  
byggingateknifræðingur, Innviðssarkitekt.  
Kt. 211055-5299 Kt. 240654-5559

**DREKAVELLIR 8**  
HAFNARFJÖRÐUR

Tekningarheiti: NEYSLUVATNS- OG HITALAGNIR  
RUMMYND  
OFANTAFLA

Dags. 12.08.2005. Kvæði 1:50

Hönnuð þ/F Teknuð þ/F Samh. *Magnús Þ. Guðmundsson*

Verk. 04-825 Tekn. n. 803 Brayt. n.