


ÞAKVIÐIR, GRUNNMYND  
MKV. 1:50

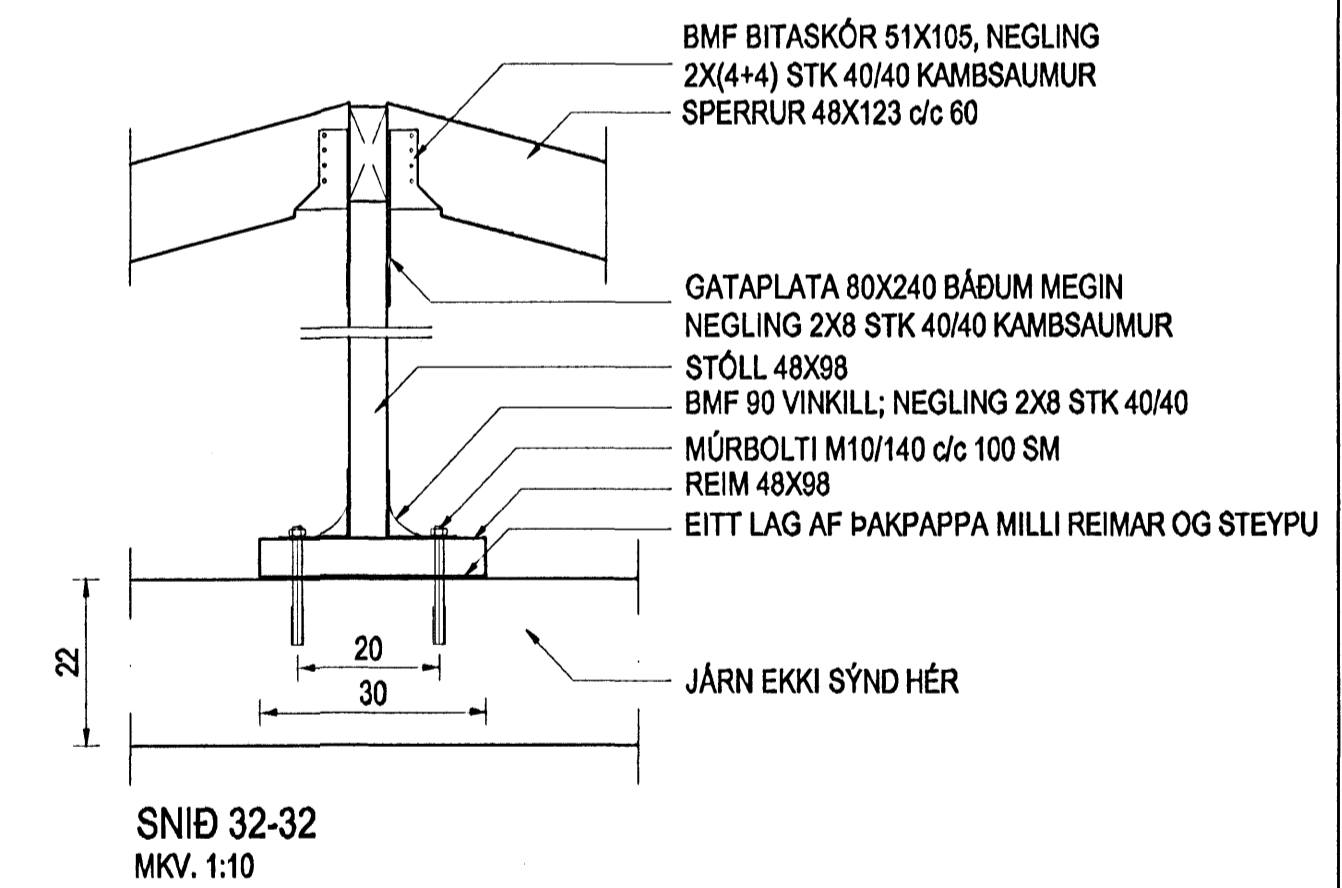

**SKÝRINGAR:**  
Allt burðartimbur skal standa stkrófur um a.m.k. K18.  
Allar festingar í þaki séu galvaniseraðar eða ryðfrjár.  
Borðaklæðningu skal nepla við hverja speru með minnst 3 stk 3" nöglum.  
Þar sem timbur liggur upp að steypu skal setja eitt lag af þakpappa þar á milli.  
Sperruenda í steypu skal fúáverja minnst 50 sm inn fyrir steypu með víðurkenndu fúávararefni. Bera skal tvær umferðir með fúávörminna á timrið.

Byggingafræðingur  
Hafnarfjörður  
09.05.2005

Br. nr.	Dags.	Af.	Breyting
A	31.10.05.	þF	leiðrétting á þaki, snið 32-32 balt við
B			
C			
D			

**TEIKNISTOFAN  
TORGIÐ**  
RÁÐGJAF - HÖNNUN - EFTIRLIT

ARUGLI 36, 108 REYKJAVÍK, Sími 568-8866, FAX 568-8878  
Þorsteinn Friðbjósson, Mógús b. Guðmundsson,  
byggingateknifræðingur, Innviðssarkitekt.  
Kt. 211055-5299, Kt. 240654-5559

**DREKAVELLIR 8  
HAFNARFJÖRÐUR**

Tekningarheiti: ÞAKVIÐIR  
GRUNNMYND

Dags. 12.05.2005. Kvæði 1:50

Hanna þF Tekna þF Samþ. *[Signature]*

Verkef. 04-825 Tekn.nr. 605 Breyt.nr. A