

**Skýringar: Vatnslagna**

**Mál og málsetningar**  
Stærðir lagna eru í millimetrum [mm], innanmál.

**Efni**  
Lagnir eru annarsvegar Pex rör ídráttarörkum og hins vegar "Fusiotherm" rör frá S.S. pípuögnum. Lagnir utanhúss skulu vera úr PEH-plasti.

**Frágangur lagna**  
Pípur í vegg skulu einangraðar með a.m.k. 20 mm glerullarhólkum og vaðar með plastdúk. Setja skal 10 mm einangrun bak við rör. Við hvert tæki skal setja Ballofix renniloka (eða samsvarandi) og einstreymisloka við þvottavélar. Lagnir skal leggja með halla þar sem því verður við komið svo táma megi lögnina. Frágangur lagna skal vera í samræmi við IST 67.


**Prófanir**  
Ef notaðar eru stálagnir skal prófa kerfið með 8 bar þrýstingi í 24 klst. Fyrir plastagnir skal nota þrepapröfun skv. leiðbeiningum framleiðanda.

**Skammstafanir:**


VS	Vatnssalerni	IG	Lögn í gólf
HL	Blöndunartæki við handlaug	IV	Lögn í vegg
EV	Blöndunartæki við eldhúsvask	UL	Undir lofti
SV	Blöndunartæki við skolvask	ÁV	Lögn á vegg
SB	Blöndunartæki við sturtu	YD	Lögn yfir hurð
BK	Blöndunartæki við baðkar	PEH	Polströr (Polyetylen)
Bl	Bíti		
pV	Þvottavél		
UV	Uppþvottavél		
SL	Slöngukrani		
GV	Garðkrani		

—————	Kalt neysluvatn
—————	Heitt neysluvatn
—————	Uppblandað vatn

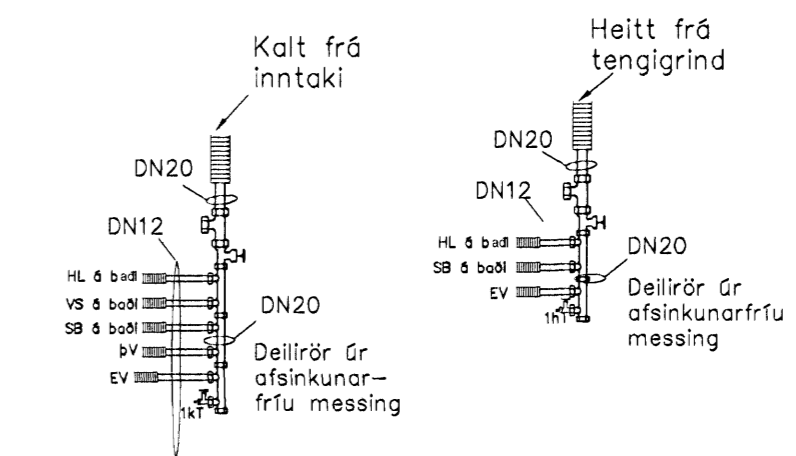


**Deili – Tengimynd**  
Málkvarði 1:20

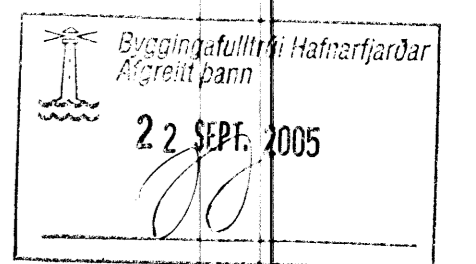

Ög.	Nr.	Breytingar	Höfundur	Daga

Skýringar sjá teikningu nr.300

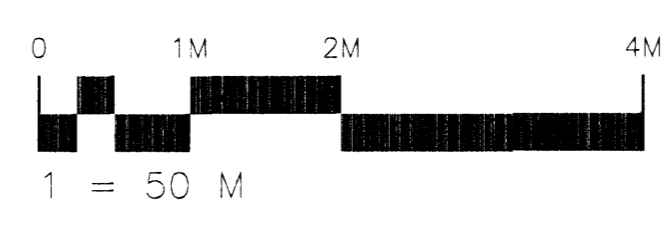

<b>Drekavellir 14, Hafnarfirði</b>	
<b>Strendingur ehf.</b> Verkfræðipjónusta Fjarlægja 13-15, 220 Hafnarfjarður Sími 565 5640, fax 565 5641 Höfundur: <i>Smundur Sigvaldason kt. 240545-4119</i> Samráðingarnúmer: <i>Ulfur Alvarsson</i>	Vatnslögn Grunnmynd 2. hæð Daga: <b>sept. 2005</b> Táknað af: <b>JW/AS</b> Málkvarði: <b>1:50</b> Númer teikningar: <b>304</b>