

**Skýringar: Vatnslagna**

**Mál og málsetningar**  
Stærðir lagna eru 1 millimetrum [mm], innanmál.

**Efni**  
Lagnir eru annarsvegar Pex rör ídráttarborðum og hins vegar "Fusiotherm" rör frá S.S. pípuögnum. Lagnir utanhúss skulu vera úr PEH-plasti.

**Frágangur lagna**  
Pípur í vegg skulu einangraðar með a.m.k. 20 mm glerullarhólkum og vaðar með plastdúk. Setja skal 10 mm einangrun bak við rör. Við hvert tæki skal setja Ballofix renniloka (eða samsvarandi) og einstreymisloka við þvottavélar. Lagnir skal leggja með halla þar sem því verður við komið svo téma megi lögnina. Frágangur lagna skal vera í samræmi við ÍST 67.


**Prófanir**  
Ef notaðar eru stállagnir skal prófa kerfið með 8 bar þrýstingi í 24 klst. Fyrir plastlagnir skal nota þrjúþöflun skv. leiðbeiningum framleiðanda.

**Skammstafanir:**

|    |                              |     |                       |
|----|------------------------------|-----|-----------------------|
| VS | Vatnssalerni                 | IG  | Lögn í gólf           |
| HL | Blöndunarteki við handlaug   | IV  | Lögn í vegg           |
| EV | Blöndunarteki við eldhúsvask | UL  | Undir lofti           |
| SV | Blöndunarteki við skolvask   | ÁV  | Lögn á vegg           |
| SB | Blöndunarteki við sturtu     | YD  | Lögn yfir hurð        |
| BK | Blöndunarteki við baðkar     | PEH | Paíströr (Polyetylen) |
| Bl | Þíti                         |     |                       |
| pV | Þvottavél                    |     |                       |
| UV | Uppþvottavél                 |     |                       |
| SL | Slöngukrani                  |     |                       |
| GV | Gardkrani                    |     |                       |

|       |                  |
|-------|------------------|
| ————— | Kalt neysluvatn  |
| ————— | Heitt neysluvatn |
| ————— | Uppblandað vatn  |

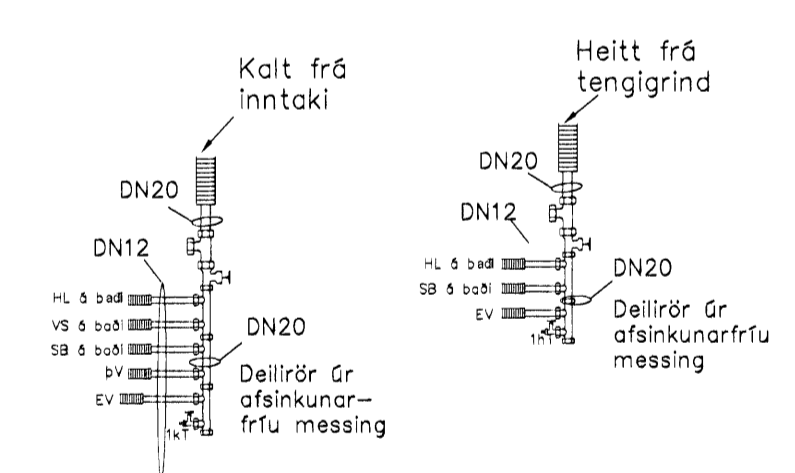


**Deili – Tengimynd**  
Málkvarði 1:20

Byggingarfráttir Hafnarfjarðar  
Mikellátt  
22. SEPT. 2005  
[Signature]

| Stj.         | Nr. | Brætingar | Höfundur | Daga |
|--------------|-----|-----------|----------|------|
| Verkteikning |     |           |          |      |

Skýringar sjá teikningu nr.300

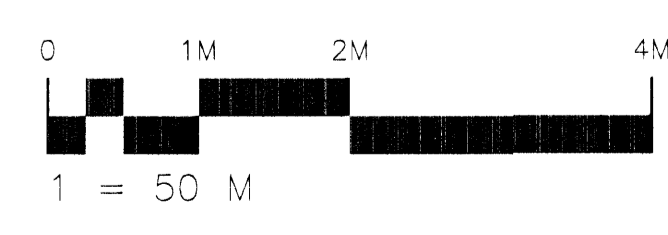

|   |                               |
|---|-------------------------------|
| <b>Drekavellir 14, Hafnarfirði</b>  |                               |
| <b>Strendingur ehf.</b><br>Verkfæðisgjafi<br>Fjarbergi 13-15 • 220 Hafnarfjarður<br>Sími 565 5610, Fax 565 5611 | Vatnslögn<br>Grunnmynd 1. hæð |
| Maður: <i>Seydís Jónsdóttir</i><br>Ásmundur Sigvínsson kt. 240545-4119  | Daga: sept 2005               |
| Samráðgjafi: <i>Ulfur Ásbjörnsson</i>   | Málkvarði: 1:50               |
|   | Númer teikningar: 303         |