

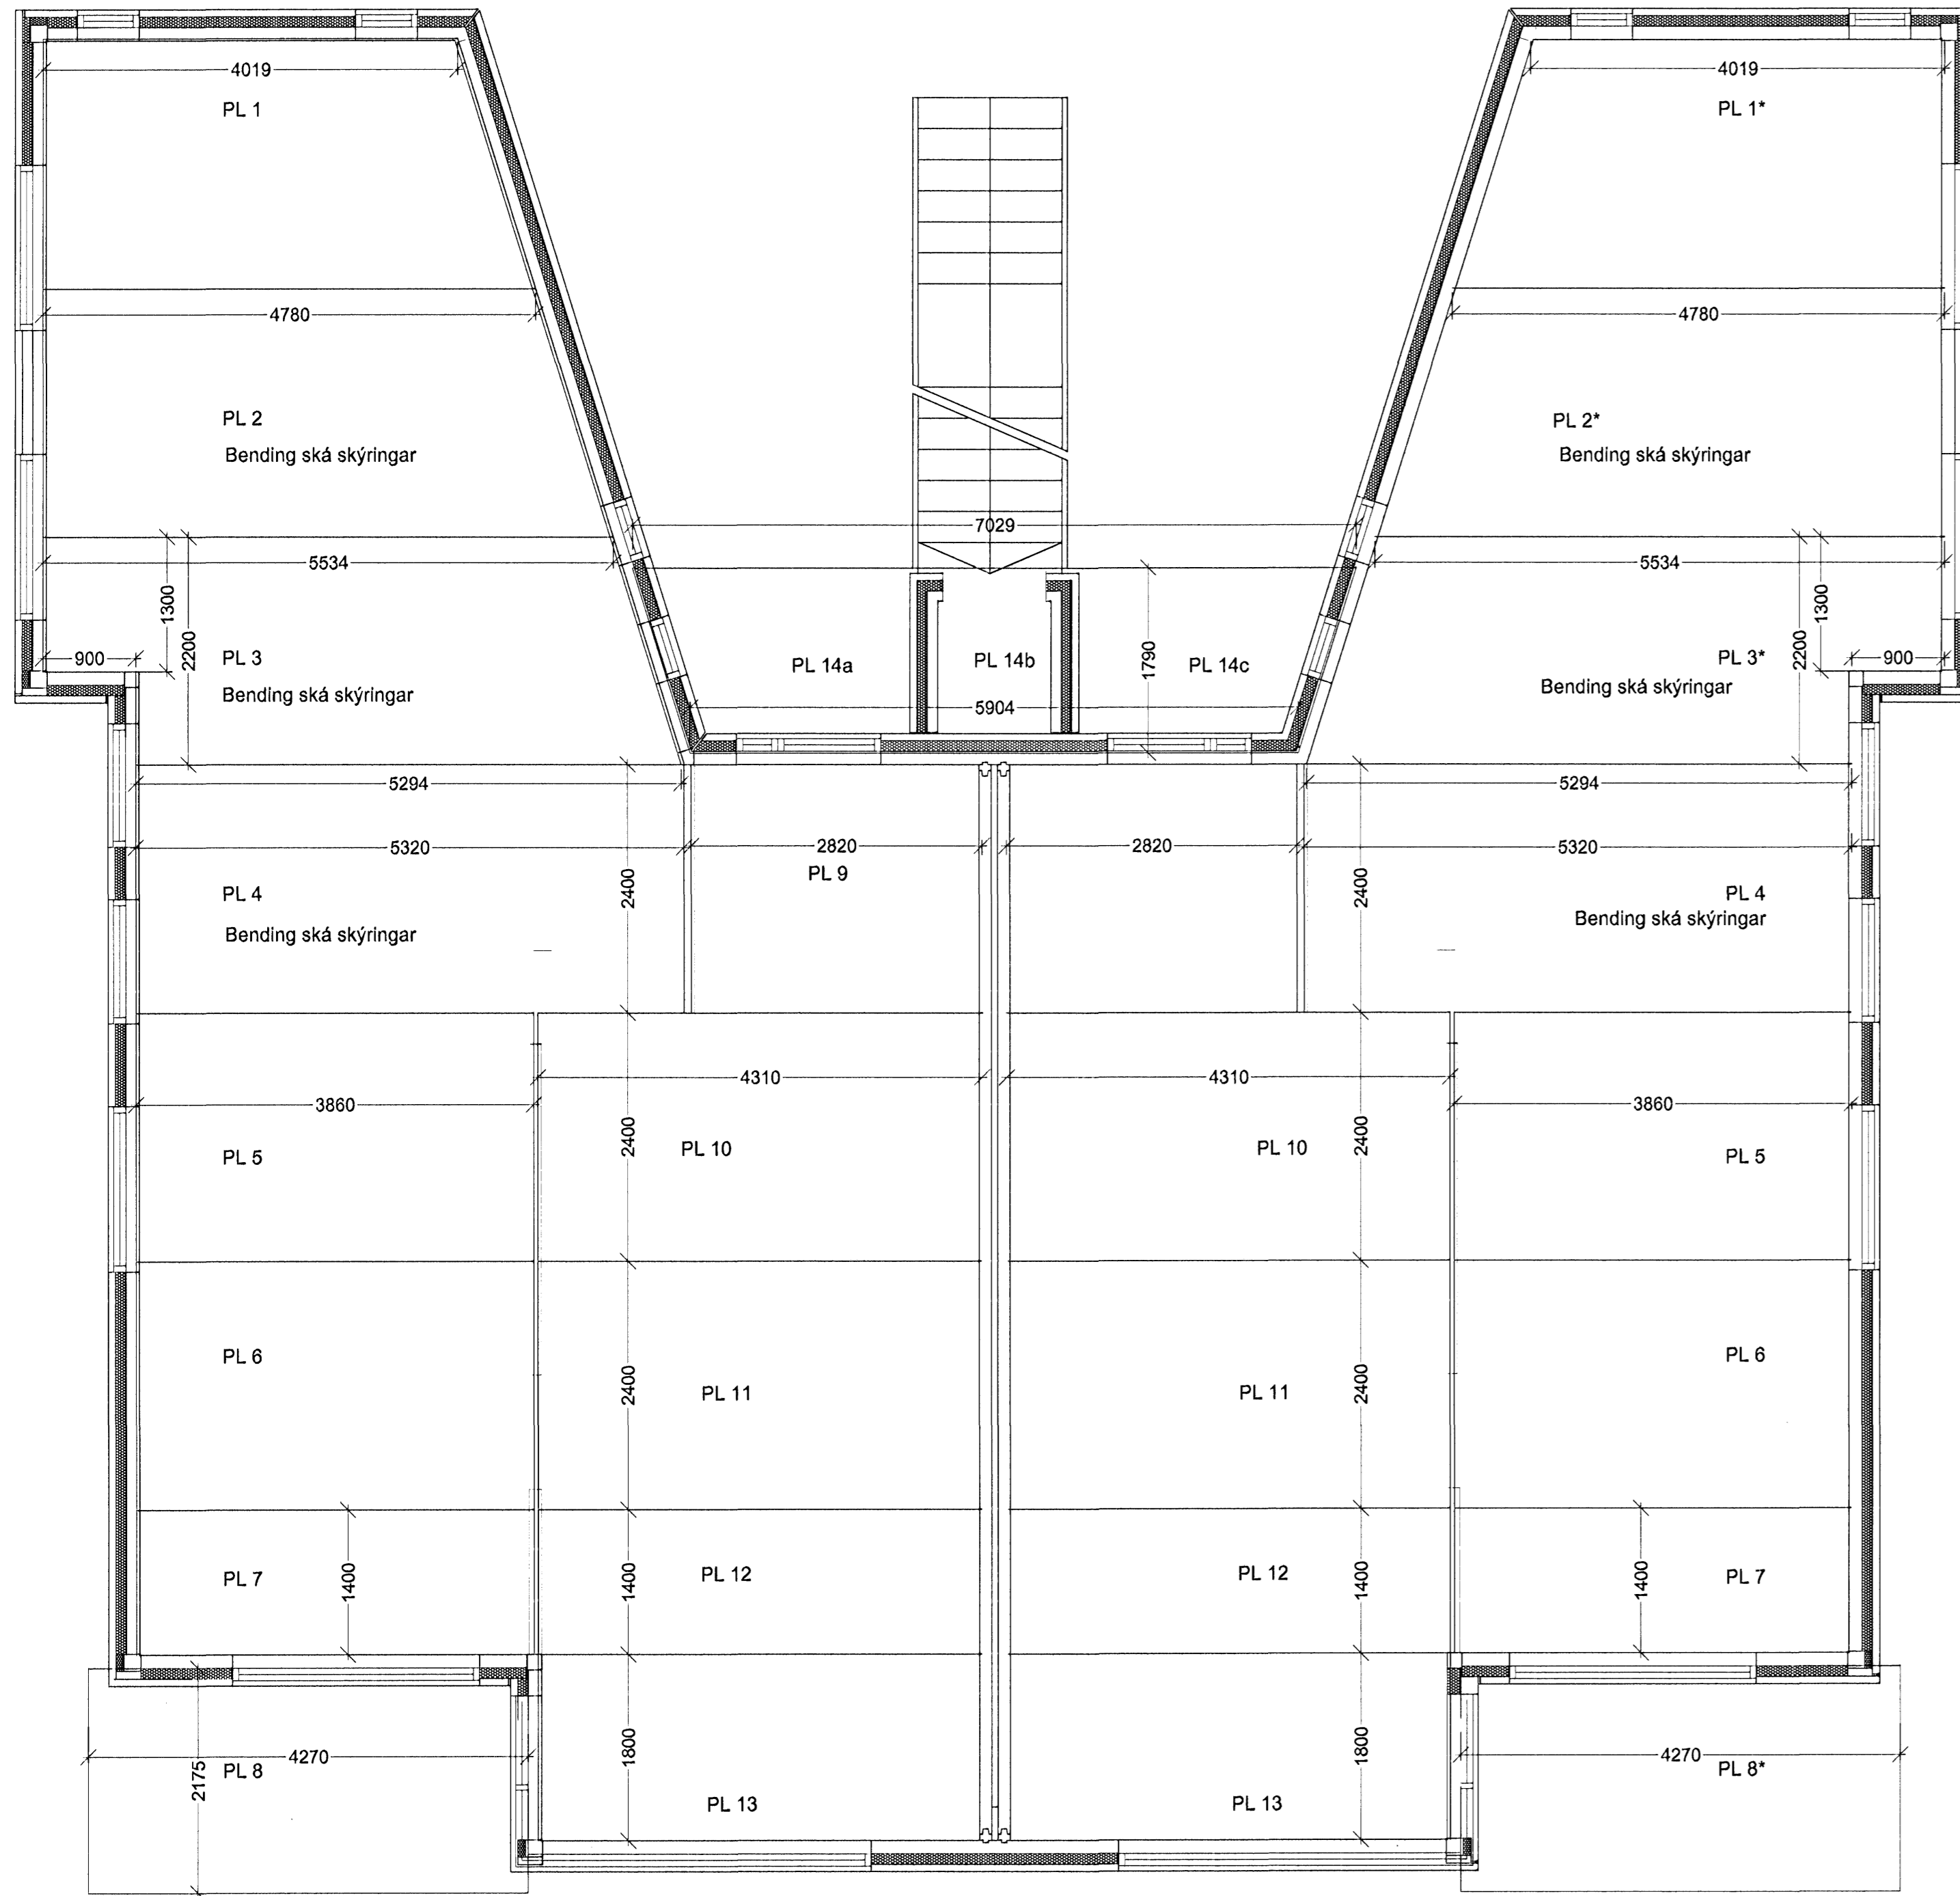


1 = 50 mm

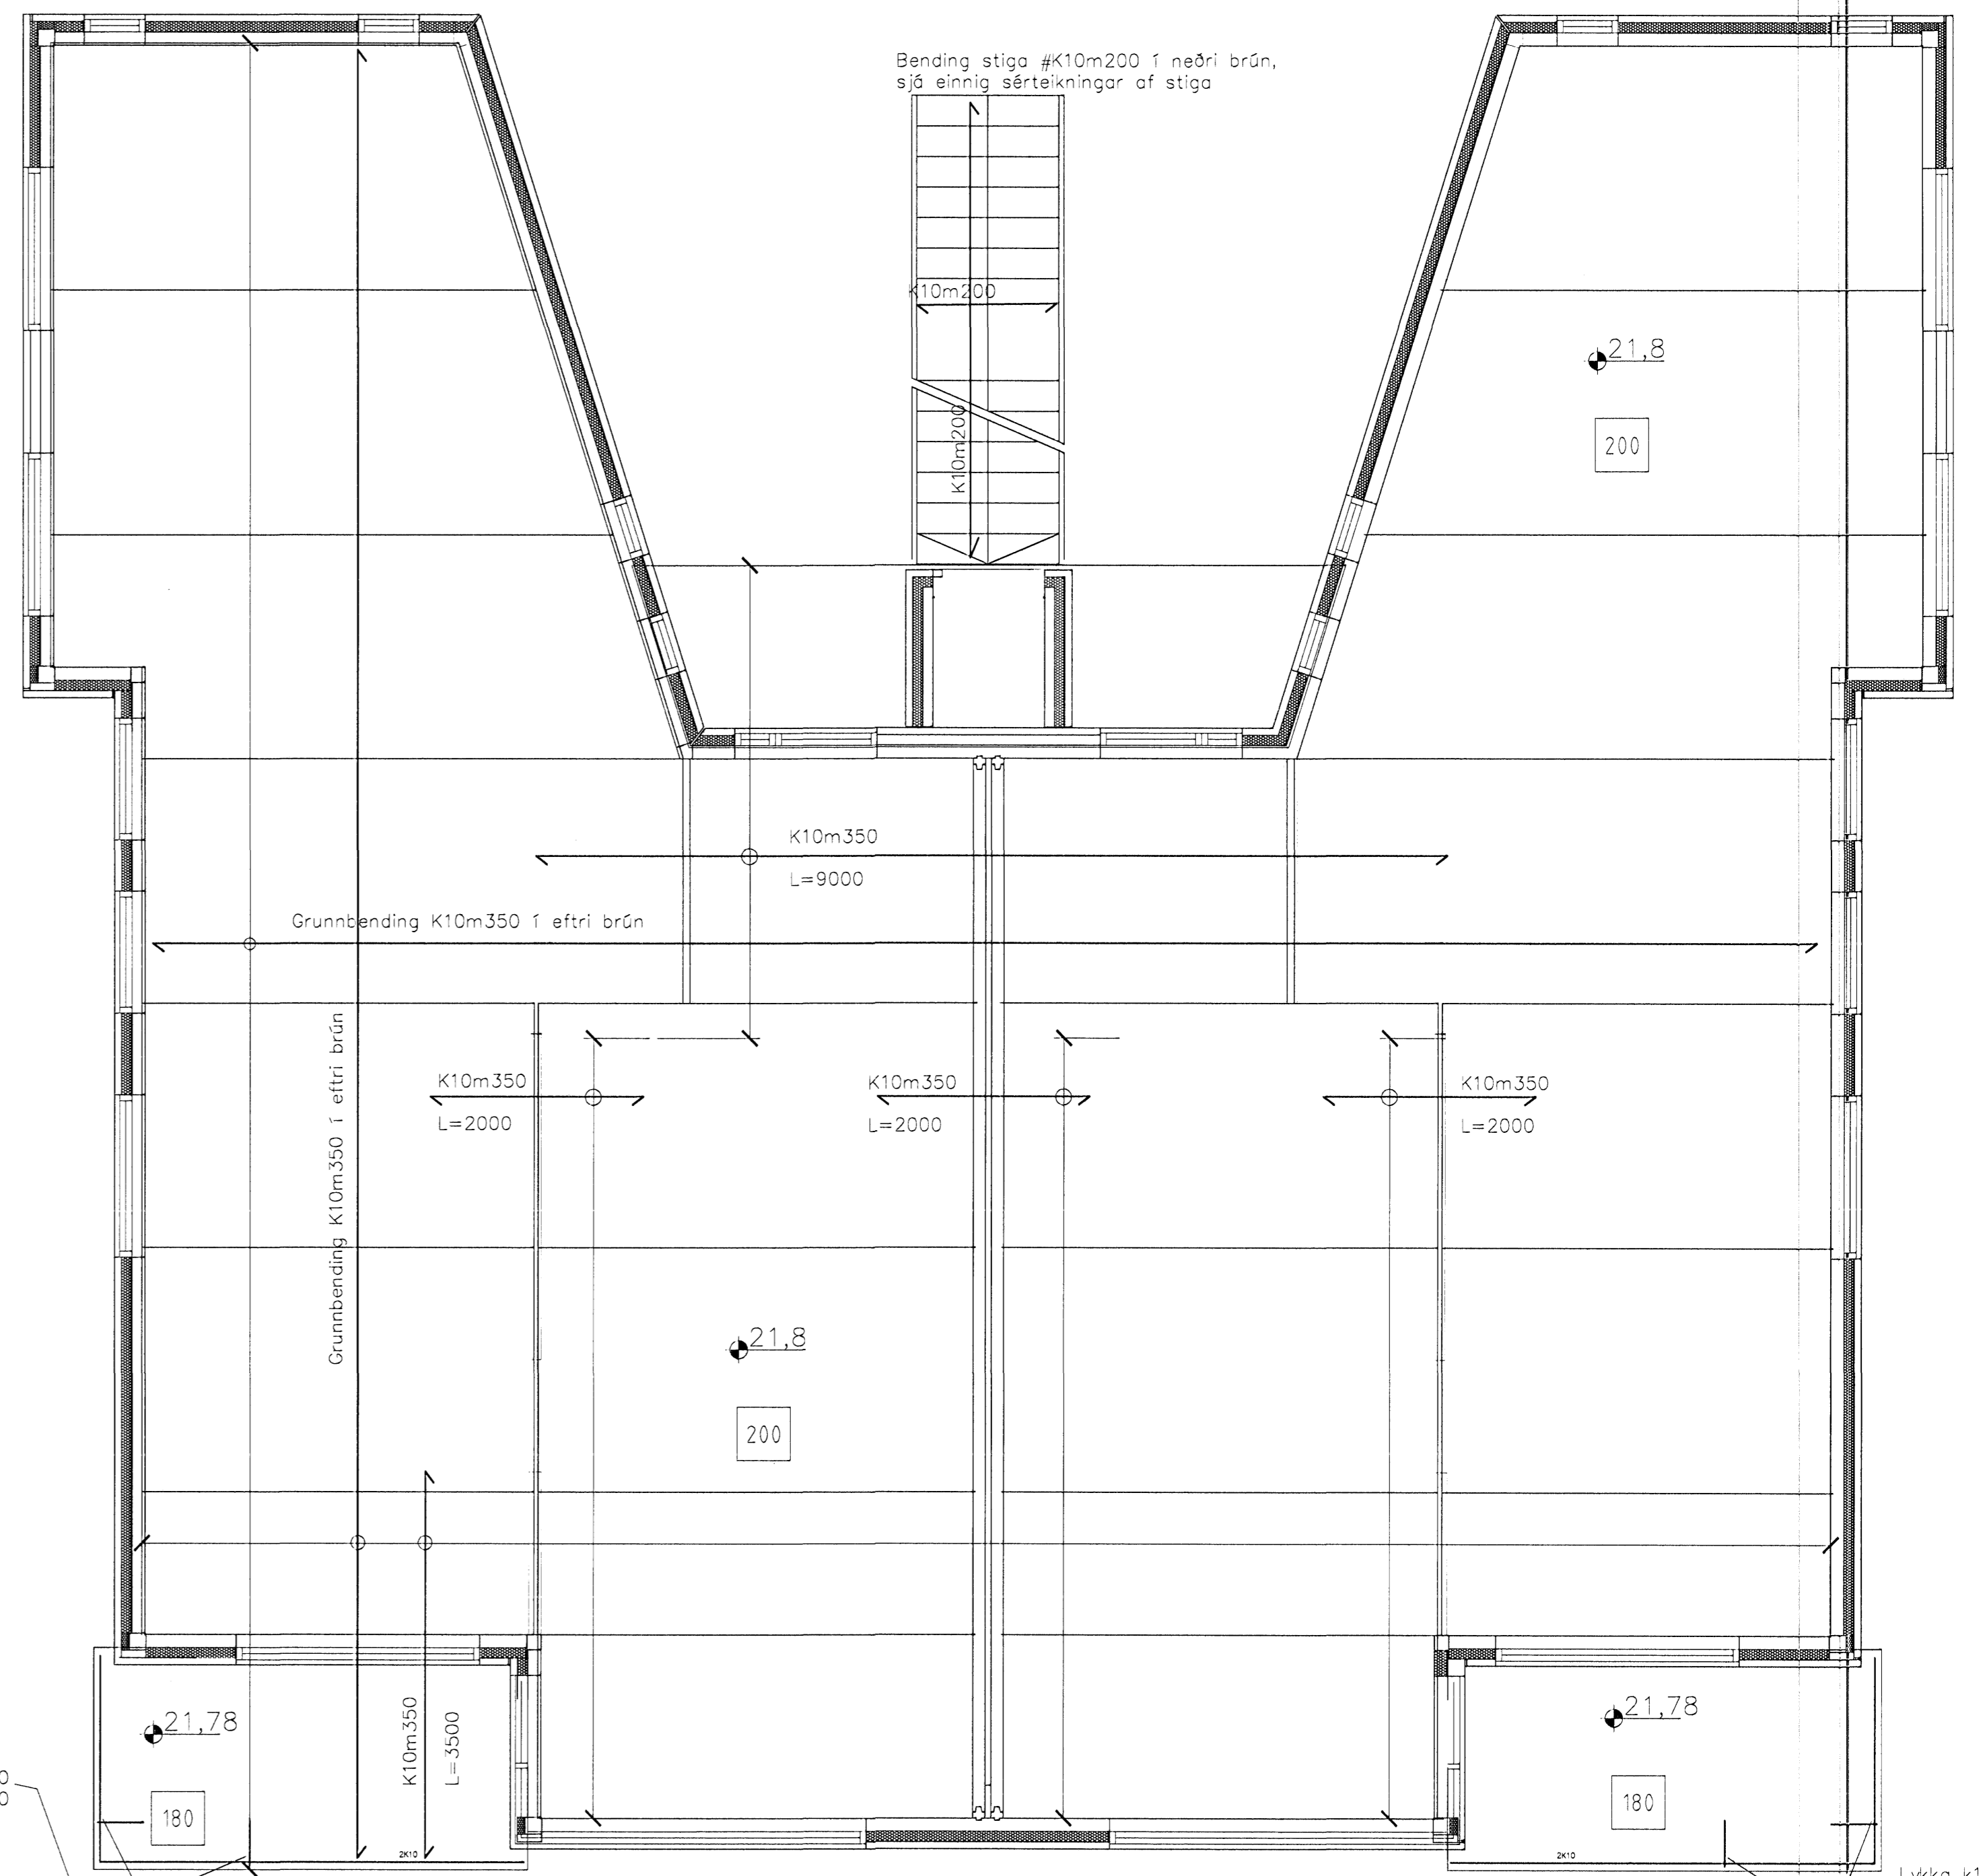


Filigranplötur grunnmynd
1 = 50 mm

Skýringar:
Bending filigranplata er K189
bendinet og Langjárn K10m350
nema plötur 2,3,4,2*,3* og 4*
þar er bendingin k189
bendinet og K10m200

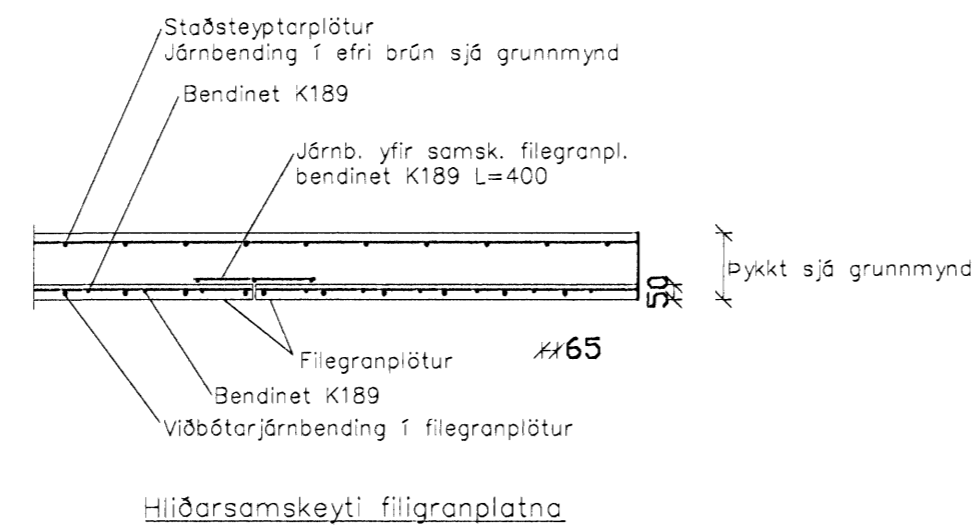

Járnbending plötu 2.hæð
1 = 50 mm

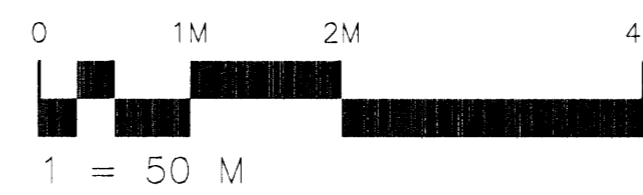

Skýringar sjá teikningu nr.200

Lykka k1
L=1000

22. APRIL 2005

Útg.	Nr.	Brýtingar	Stofnun	Daga

Verkefning

Drekavelli 14 – Hafnarfirði			
EStrendingur ehf. Verkfæðipjónusta Fjarbergata 13-15 • 220 Hafnarfirður Sími: 565 5640, Fax: 565 5641		Steypt plata – grunnmynd Grunnmynd og snið	
Höfundur: Sigurður Guðmússon 19106-L-7599	Daga: apríl 2005	Telma: JW/SG	Höfundur af: JW/SG
Samráðgjafi: L. Halverson	Málsvæði: 1:50	Númer teikningar: 203	Ógilti: A