



Veggeiningar 1.hæð grunnmynd
1 = 50 mm

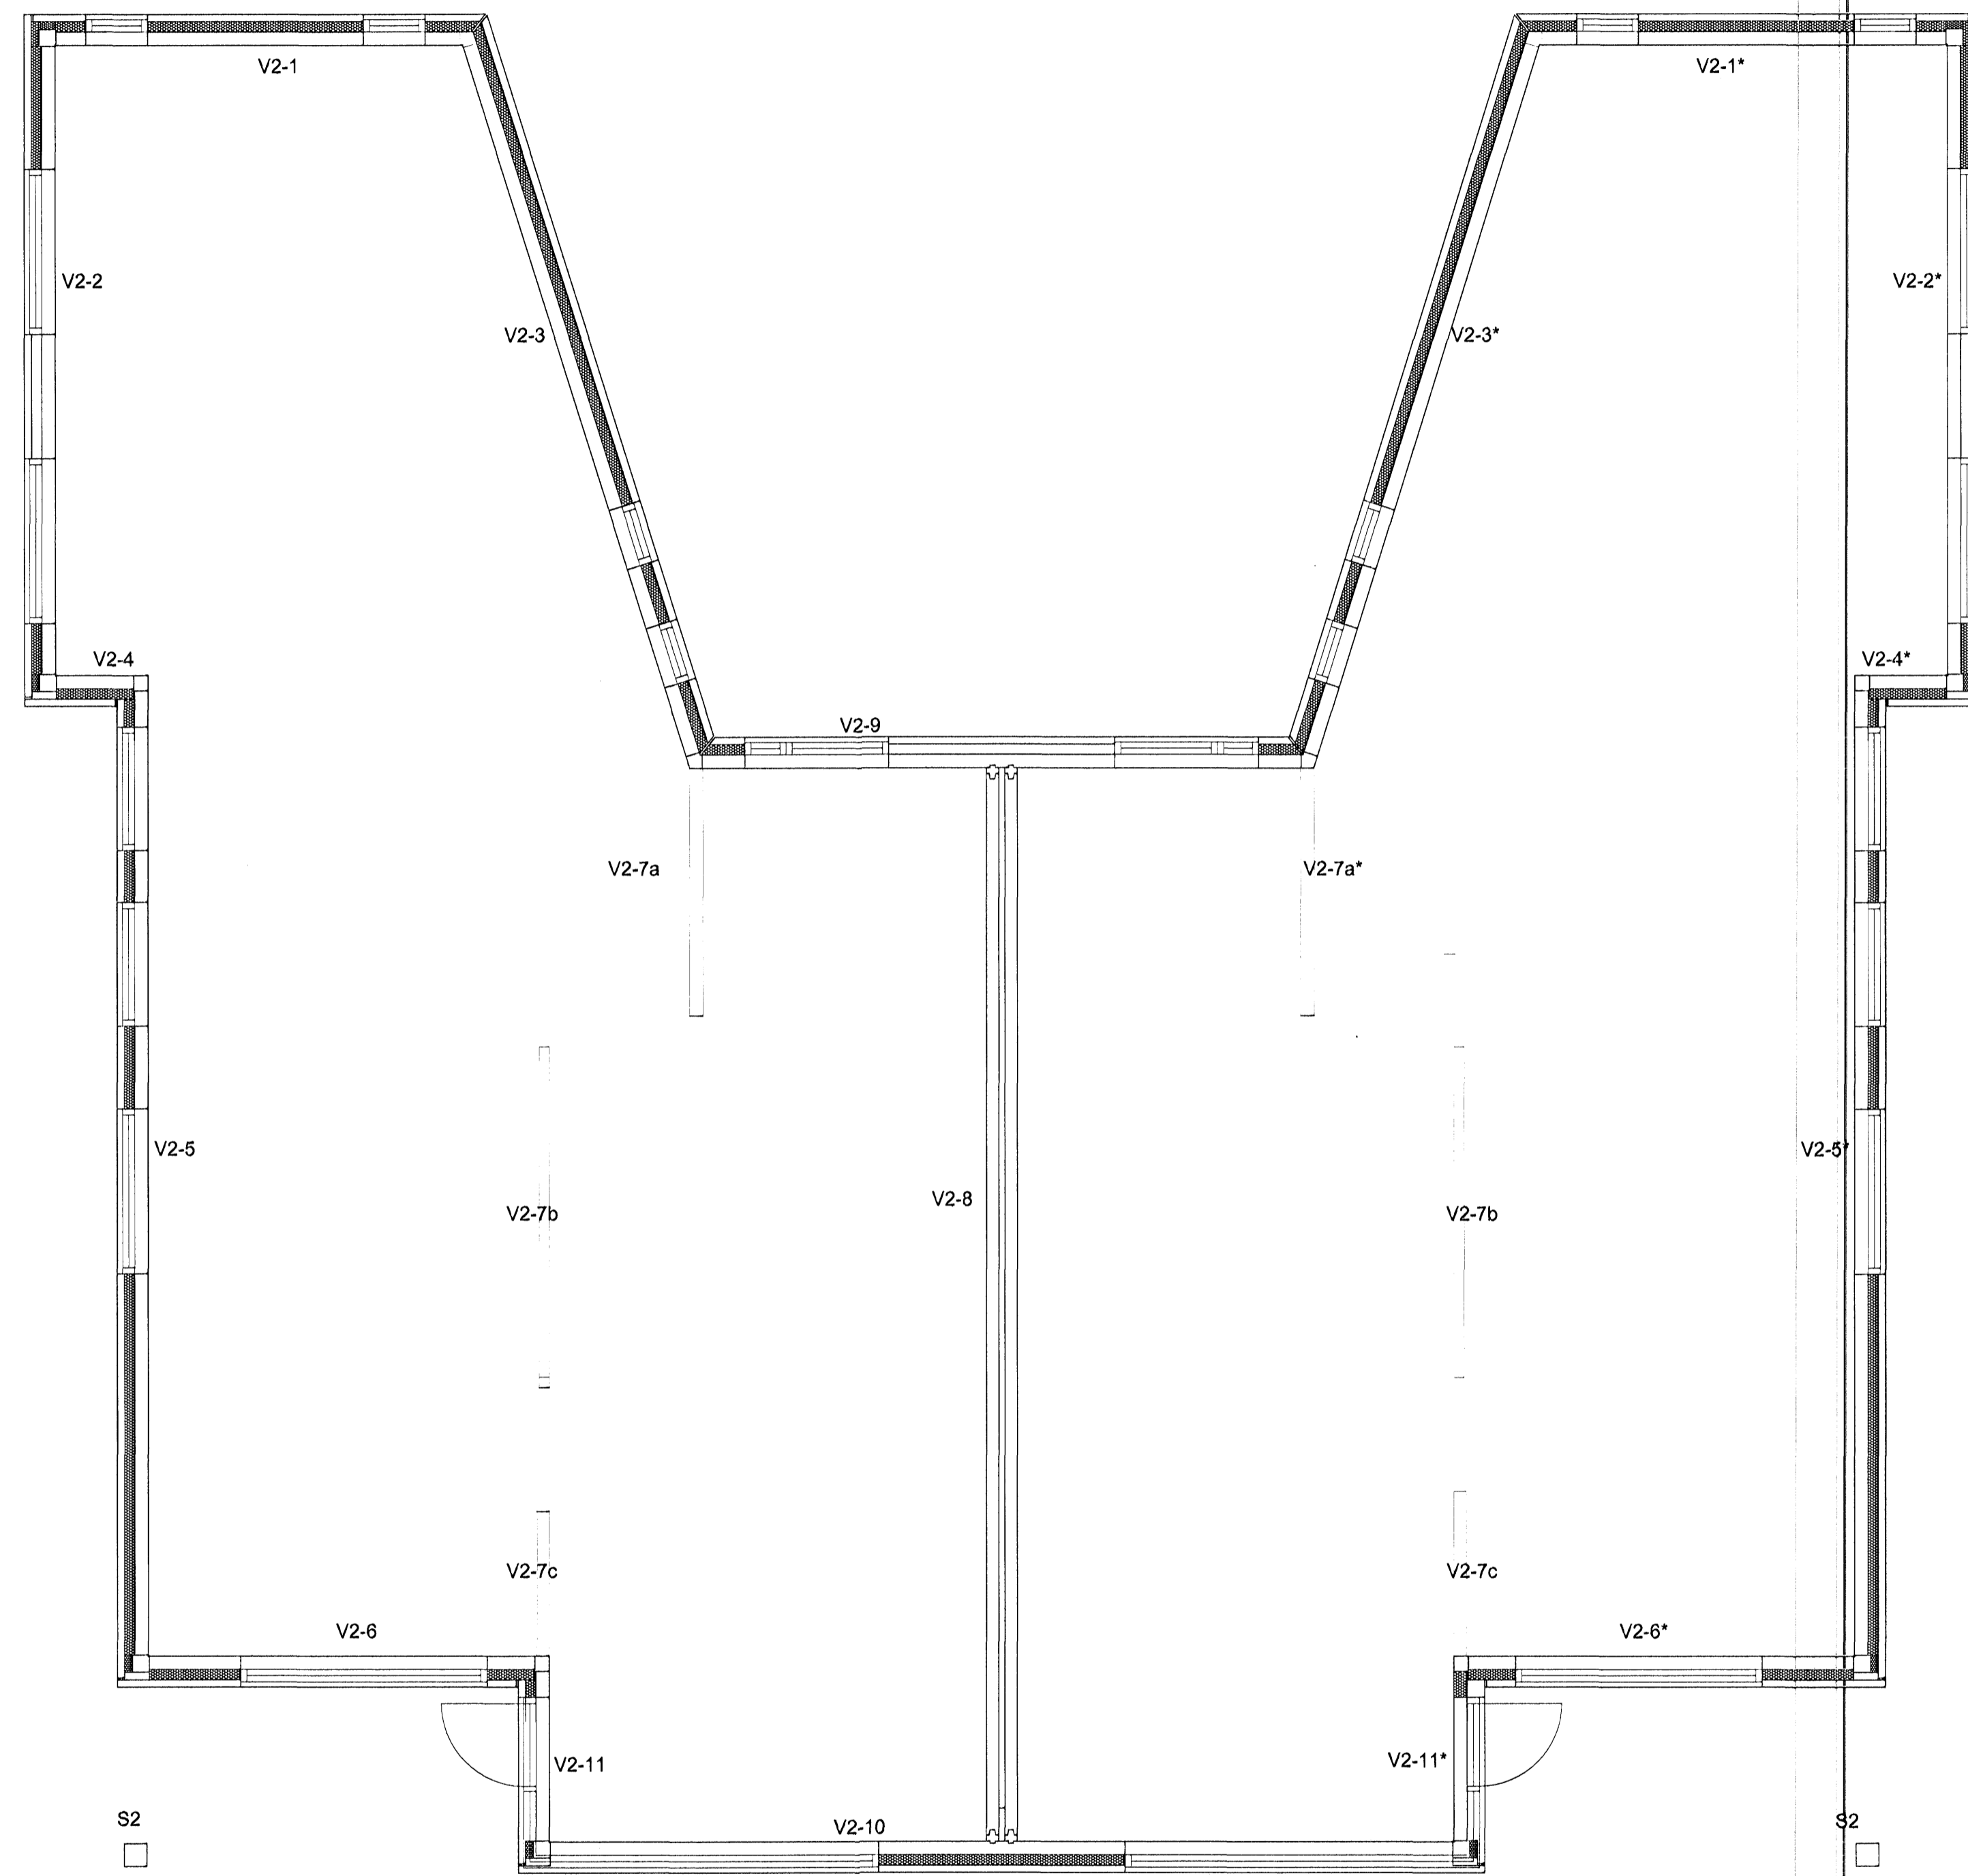

Veggeiningar 2.hæð grunnmynd
1 = 50 mm

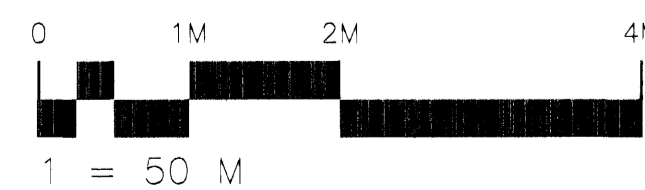

Skýringar sjá teikningu nr.200

V1-5* táknar Veggeiningu númer 5 á 1.hæð. * táknar að einingin er spegilmynd af veggeiningu V1-5

22 APR 2005

A	Inntakslífi FÖRFEYÐI	SG	19.05.05
Útg. Nr.	Bræyingar	Dagur	Daga

Verkteikning

Drekavelli 14 – Hafnarfirði			
Strendingur ehf. Verkfræðingafyrirtæki Fjarbergata 13-15 • 220 Hafnarfirður Sími: 565 5640, fax: 565 5641		Veggeiningar grunnmynd Grunnmynd og snið	
Höfundur Sigurður Guðmundsson 191061-V599	Daga apríl 2005	Tekni / höfundur af JW/SG	
Samráðgjafi Hilma Sulem	Malkvæði 1:50	Númer teikningar 202	Órgán A