



A-A

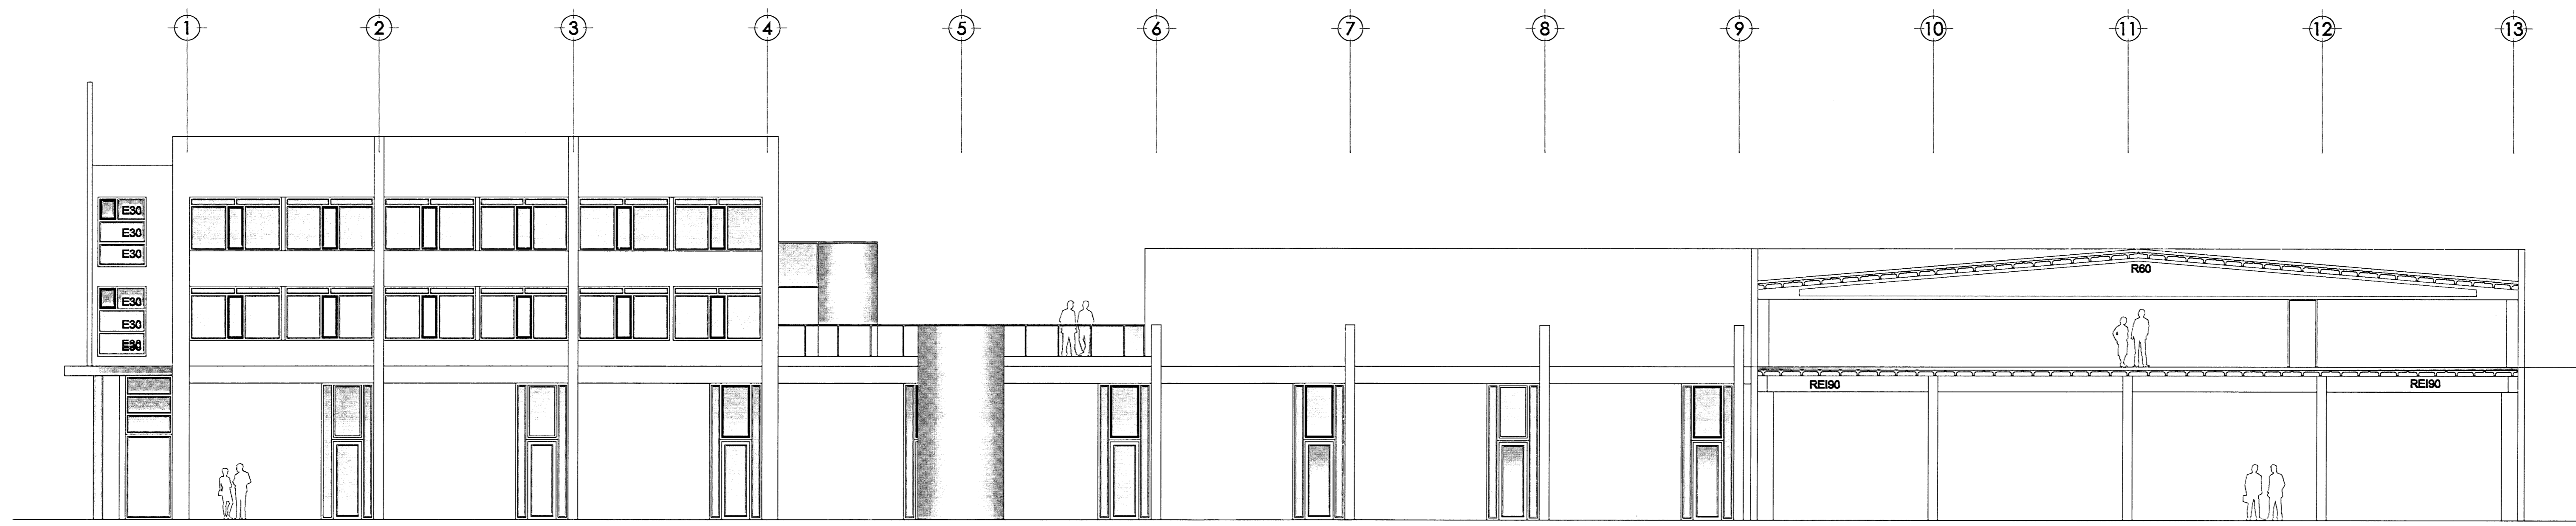


HLIÐ G

E-E

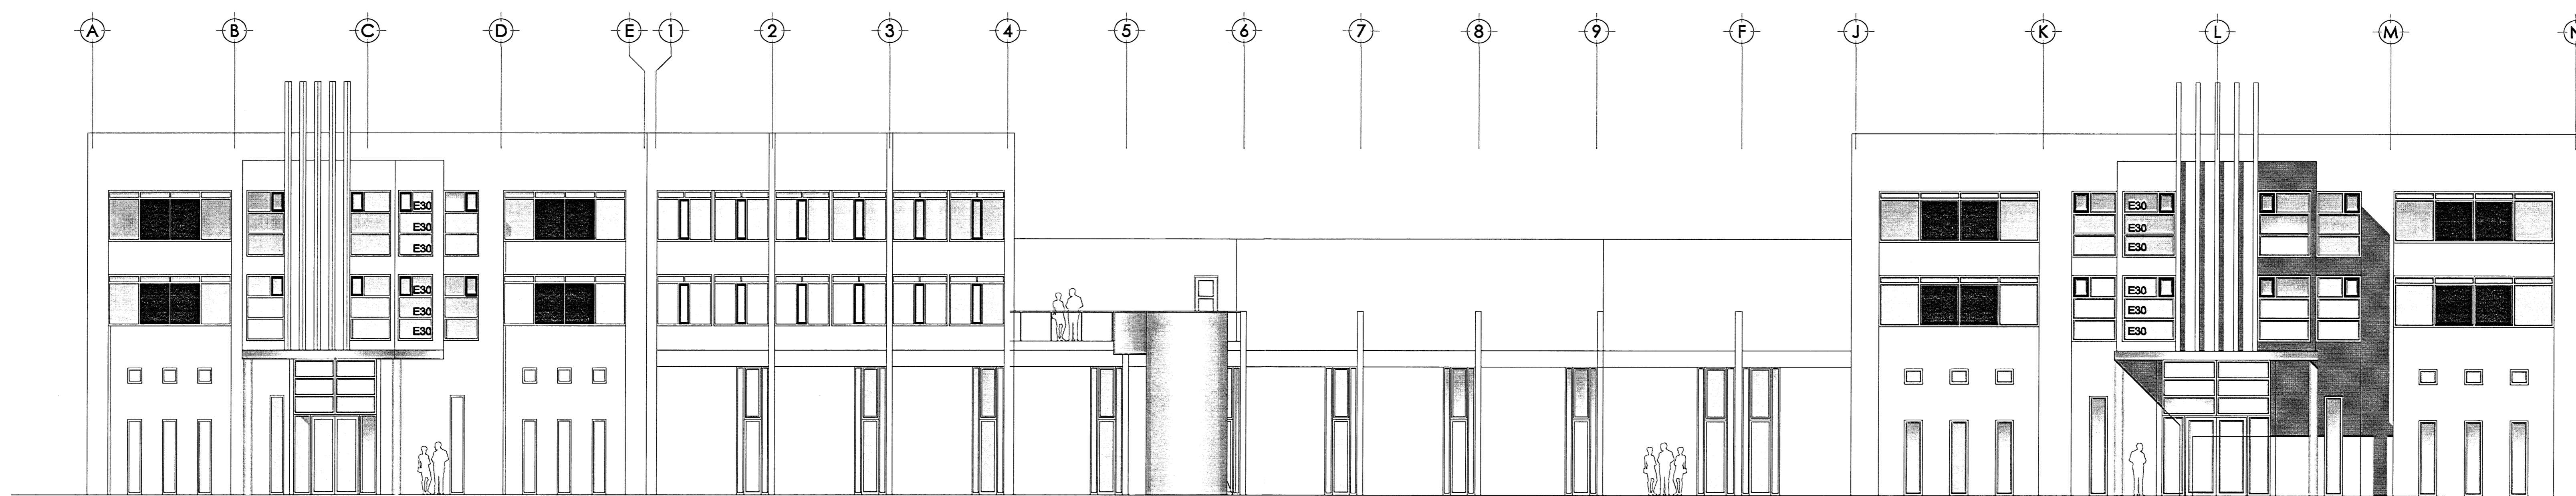

HLIÐ E

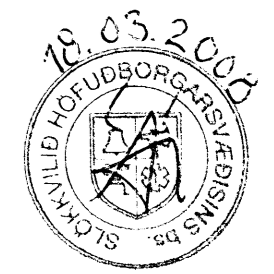

[Signature]
BREIÐHELLA 22 - HAFNARFIRÐI
- ÞJÓNUSTU - OG SKRIFSTOFUBYGGING
- áttit A, E, H
06
BJÖRN H. JÓHANNESSON arkitekt F.A.L.
NÁMSGATA 106 s. 2510080
105 NÁMSGATA 106 311.2008
REYKJAVÍK