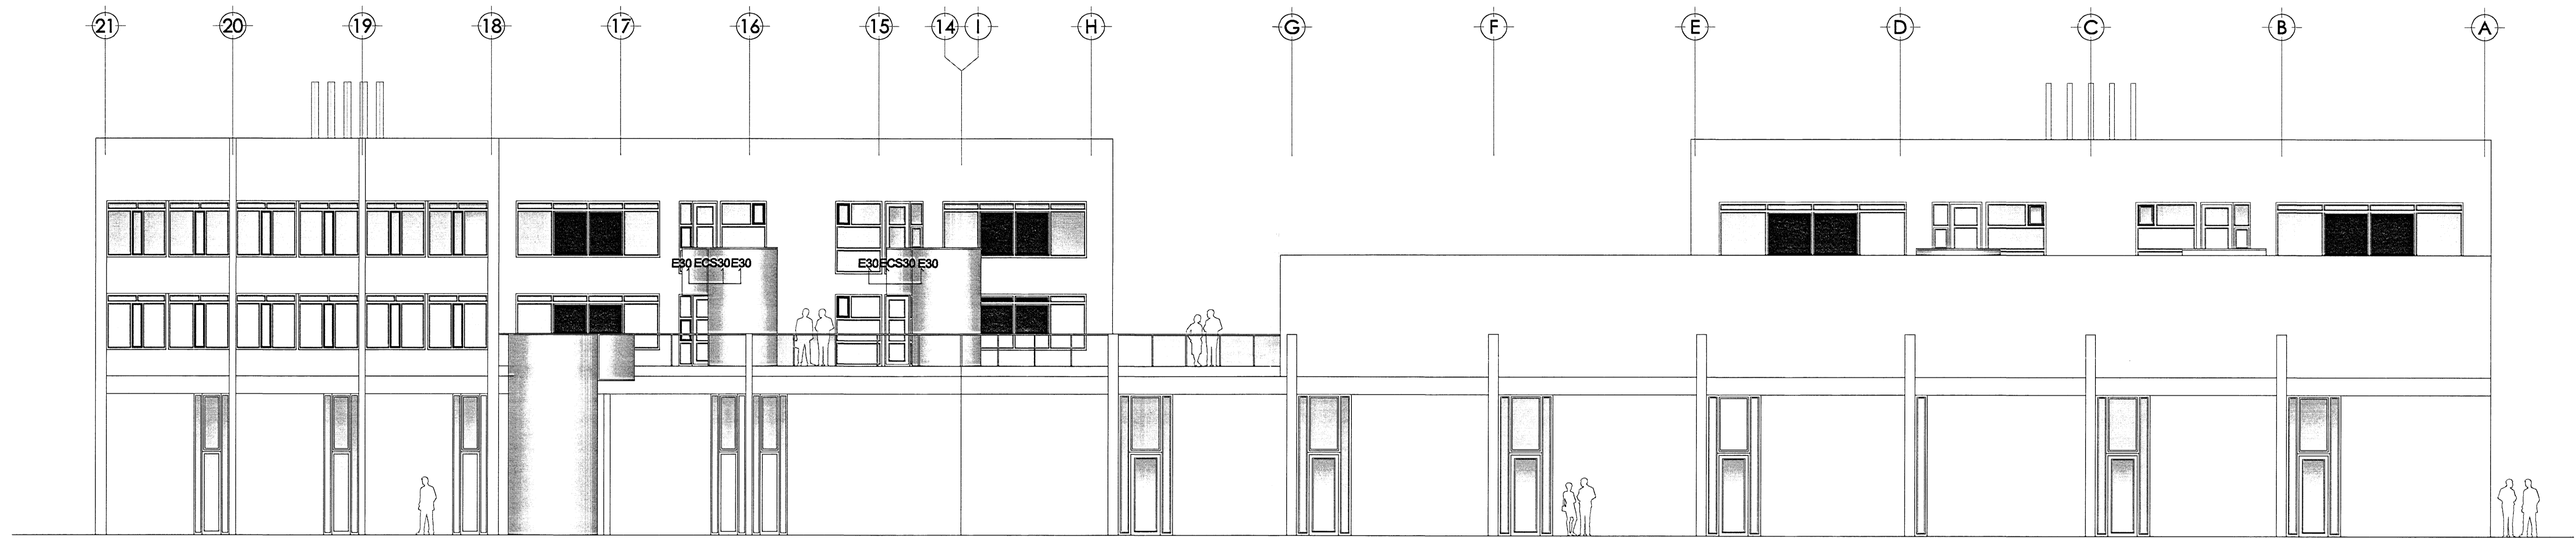
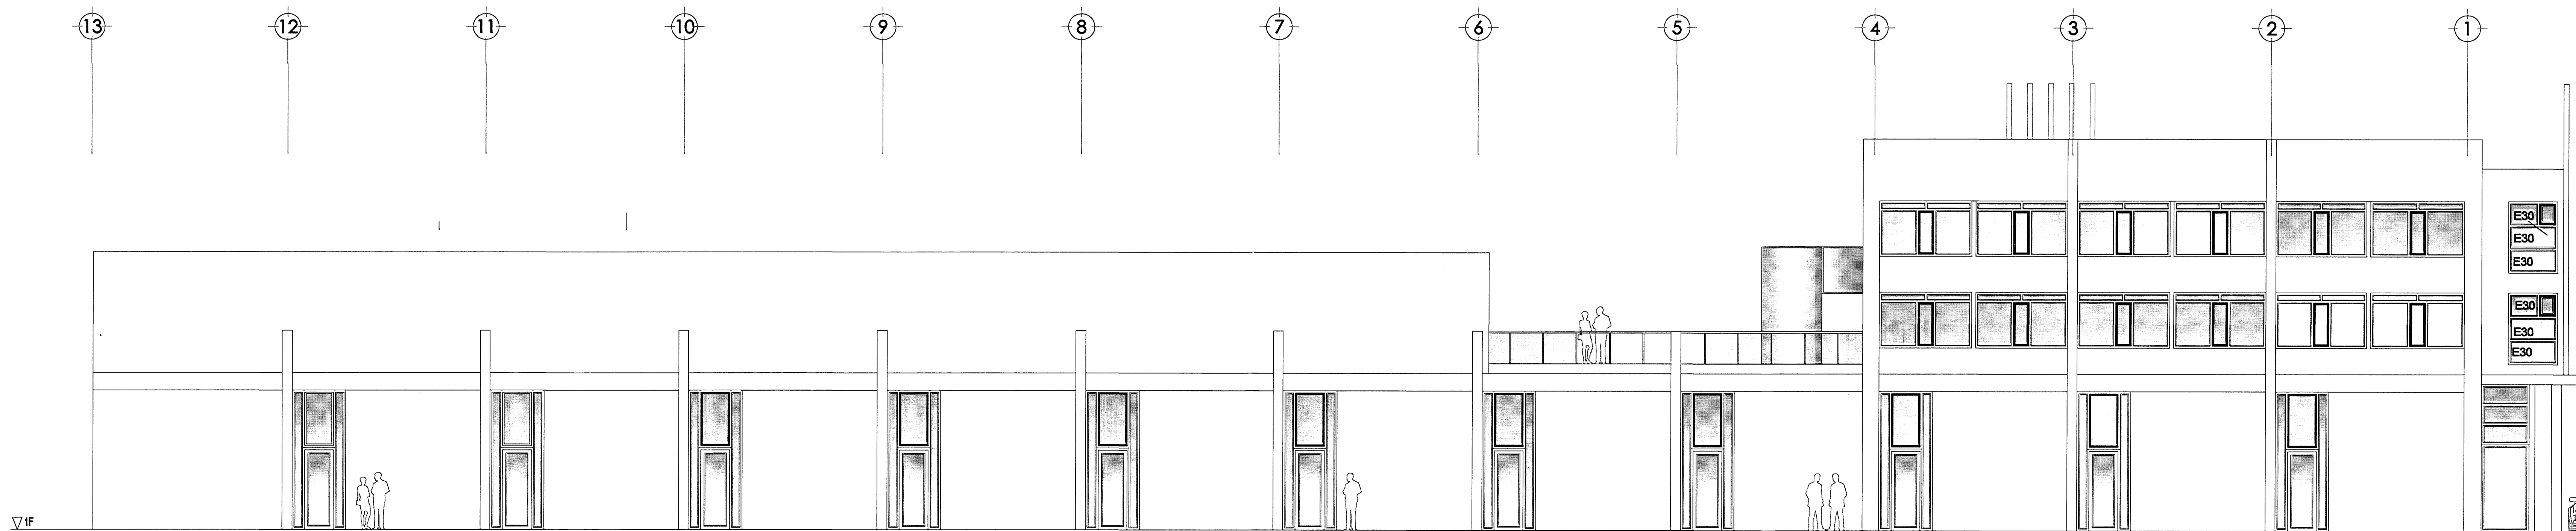


HLIÐ D

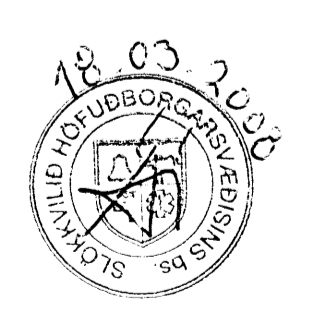

Sambýkkt þann
2 APR 2008
Byggingarritun og húsnæðisráðgjafi
E. Þ. Árn Sigurðsson



HLIÐ C



HLIÐ B



BREIÐHELLA 22 - HAFNARFIRÐI
 - lítil B, C, D
 EÐJÓN H. JÓHANNSSON arkitekt F.A.I.
 NÍJALSÍGATA 106 4. 5510080
 REYKJAVÍK 31.1.08