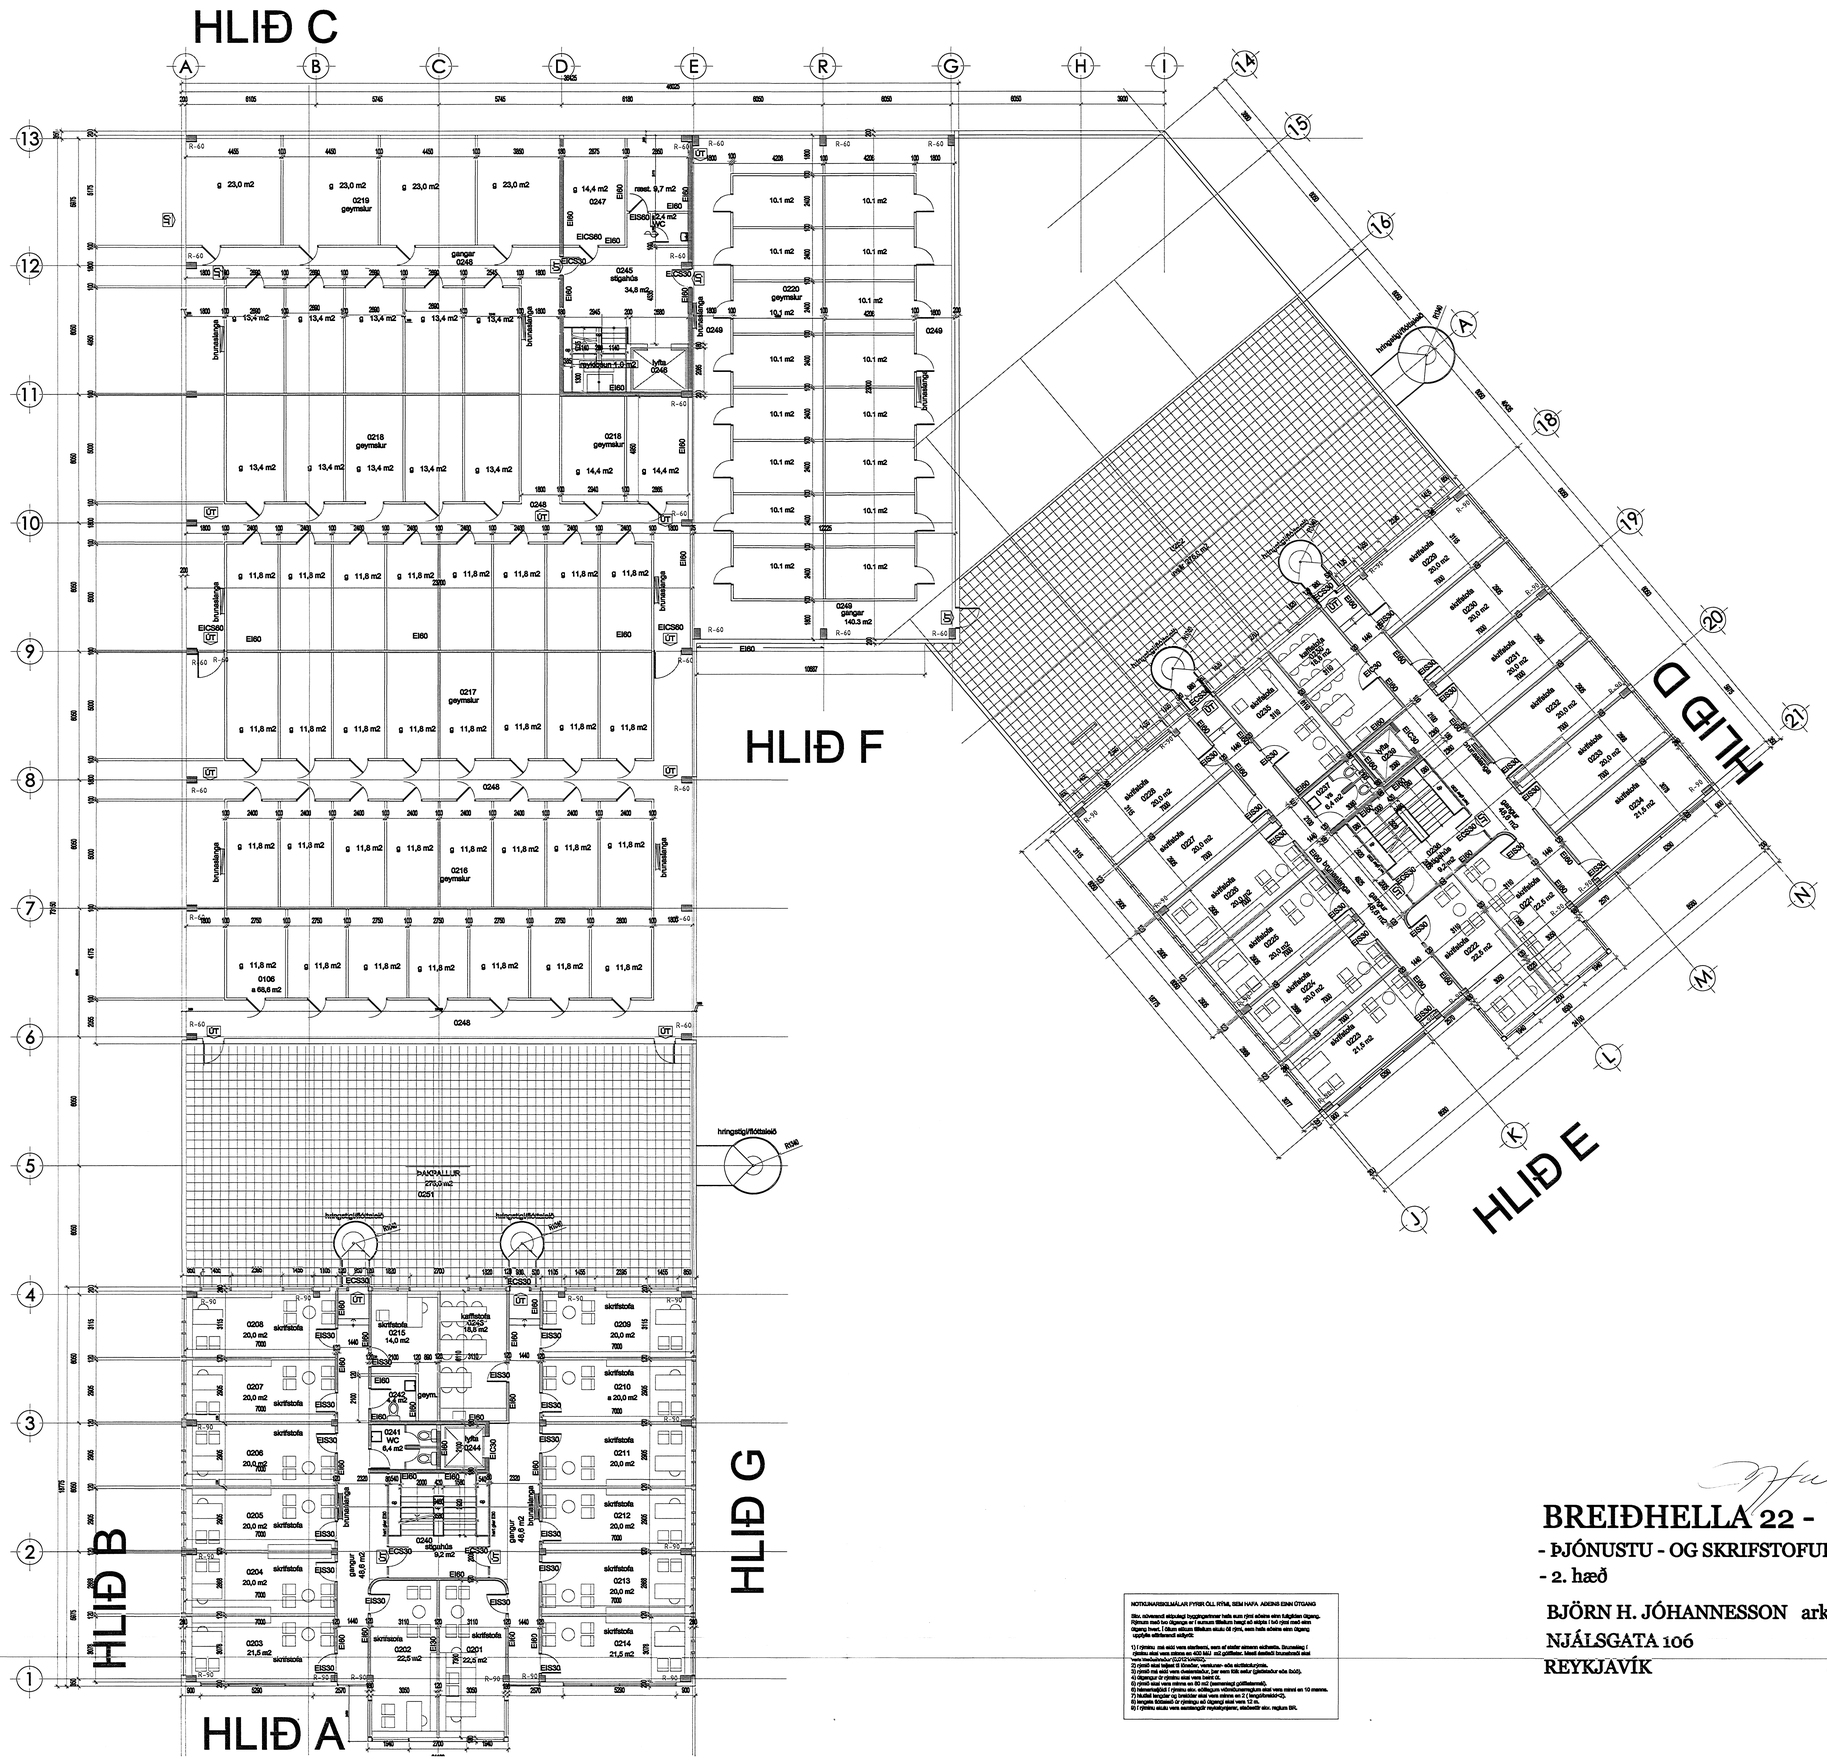

Samþykkt þann
2 APR 2008
Byggingarfulltrúinn í Hafnarfirði
f.h. Jón Sigurðsson

16.03.2008

VSI

BREIÐHELLA 22 - HAFNARFIRÐI

- ÞJÓNUSTU - OG SKRIFSTOFUBYGGING 03
- 2. hæð

BJÖRN H. JÓHANNESSON arkitekt F.A.Í.
NJÁLSGATA 106 s. 5510080
REYKJAVÍK 31.1.2008

NOTKUNARSKILMÁLAR FYRIR ÖLL RÝMI, SEM HAFA AÐEINS EINN ÚTGANG

Ekki nýtanærð eldþolsg byggingarhlutar hafa eum rými aðeins einn fullgildan útgang. Rýmum með eu útgangur er í eumum tilfellum þarf að skipta í tvö rými með sínu útgangi hvert. Í öllum eðlum tilfellum eiuku öll rými, sem hafa aðeins einn útgang upplýsa eldhættuð eðlyrði:

1) í rýminu má eð vera starfsmeu, sem af starfsins eðlum eðlhætta. Brunaálag í rýminu eð vera minna en 400 MJ/ m2 gólffleti. Mæð ðeðlð brunaðeð eð eð ekki vera hærri en 1500 MJ/m2.
2) rýmð má eð vera fyrir 50 manns eða eðfðð eðgna.
3) rýmð má eð vera ðveðmeðuð, þar sem fólk eð eð (gððlðð eðe ðuð).
4) útgangur úr rýminu eð vera hærð 4L.
5) rýmð eð vera minna en 80 m2 (eðmeðlagð gólffleðmð).
6) hámarksgð í rýminu eðe eððlegum vððnðuðmagðum eð vera minð en 10 mðnna.
7) Mðð lengðr og breðð eð vera minna en 2 (lengðhlðð<2).
8) lengð flðð eð úr rýminu eð útgangð eð vera ð 12 m.
9) í rýminu eðuð vera eððlegðr reykðrgðnr, eððlðð eðe. reglum BR.