

A  
06/06  
ø40 HLÍFDARÖR (SLÍF)  
Í GEGNUM VEGG  
SNJÓBRÆÐSLA Á LOKADRI  
HRINGRÁS- RÖR ERU JNNSTEYPT  
PB-20x2,0mm c/c150mm, L=87m

LAGNIR FYRIR HITARA Í LOFTRÆSTIKERFUM ER Á LOKADRI HRINGRÁS.  
LAGNIR FYRIR KÆLITÆKI Í SAMSTÆÐUM ER Á ÖPINNI HRINGRÁS

F103

Tenging inná þrýstiloftsstofn

F102

F107

F106

F-108

**ÞRÝSTILOFTSKERFI:**  
FYRIRKOMULAG Á LOFTPRESSUM, PÍPUM OG BÚNAÐI Í NYRRI  
ÞRÝSTILOFTSSTÓÐ OG MERKINGAR Á TÆKJUM SJÁ TEIKNINGAR:  
IS1F-M61-/-20 OG IS1F-M61-02-413

**ÞRÝSTILOFTSKERFI:**  
MERKINGAR Á TÖPPUNARSTÓÐUM, TÆKJUM  
OG ÖÐRUM BÚNAÐI SJÁ TEIKNINGAR:  
IS1F-M61-/-21 OG IS1F-M61-02-412


Kælivatn að  
pökkunarvél

(F105)

F104

203  
10mm F&B  
PN

Undirritun samræmingarhönnuðs:

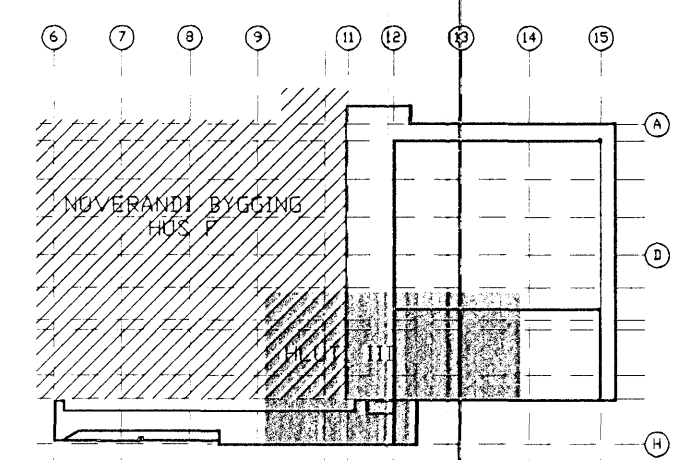

LYKILMYND

29 SEPT 2005

B	Reunitekning	22.09.2005
A	Útgáfa til byggingarfulltráðs	11.04.2005
Nr.	Lýsing á breytingu	Daga
<b>actavis</b>		
Reykjavíkurvegur 78, Hafnarfirði		
F-Verksmiðja - Stækun		
Pípukerfi		
Grunnmynd - 2.Hæð - Hluti III		
Teikning nr.: IS1F-M20/40/41/50/60/61-02-313-B		
Daga:	31.03.2005	Kvarði: 1:50
Skjalaheiti:	379-Pípulagnir-heild.dwg	Verk nr.: 379
<b>LAGNATÆKNI</b>		
Hönnunar- og ráðgjafarstofa /FRV		
Hönnunargötu 12, 200 Kópavogur, Ísland		
Sími: 354-564 5252 Fax: 354-564 5251		
E-mail: lagnotak.is http://www.lagnotak.is		
Samb.:		
Kennitala: 190149-2719		