

Undirritun samráðingarráðgjafa:

**SKÝRINGAR**


ALLT EFNI OG FRÁGANUR SKAL VERA Í SAMRÁMI VÍÐ GILDANDI REGLUGERÐIR  
 NEYSLUVATNSLAGNIR, BRUNALAGNIR, KÆLVATNSLAGNIR OG ÞRÝSTILOFTSLAGNIR ERU ÚR ÞUNNVEGGJA RYDFRÍU STÁLI BS 316 S 16. PÍPUR OG FITTINGS SKULU GERÐAR FYRIR KLEMMUTENGI. NEYSLUVATNSLAGNIR OG KÆLVATNSLAGNIR SKAL EINANGRÁ MED 20 mm GLERULLARHÖLKUM OG RAKAVOR UTANUM. ÞRÝSTIÞROFA SKAL LAGNIR VÍÐ 10 BÖR Í 24 KLST.

- PIPUSTÆRDIR Á RYDFRÍUM LÖGNUM
- 15 - 15x1,0mm (DN12)
  - 18 - 18x1,0mm (DN15)
  - 22 - 22x1,2mm (DN20)
  - 28 - 28x1,2mm (DN25)
  - 35 - 35x1,5mm (DN32)
  - 42 - 42x1,5mm (DN40)
  - 54 - 54x1,5mm (DN50)

HITALAGNIR ERU ÚR SVÖRTU STÁLI SKV. DIN 2240.EFNI ST. 35-2 SKV. DIN 17100. HITALAGNIR SEM EKKI ERU SÝNILEGAR EINANGRÁST MED 20 mm GLERULLARHÖLKUM. STÆRDIR Á PÍPUM ER INNAMÁL (DN). ÞRÝSTIÞROFA SKAL LAGNIR VÍÐ 8 BÖR Í 24 KLST.

- HEITT NEYSLUVATN
- KALT NEYSLUVATN
- HITALÖGN FRAMRAS
- HITALÖGN BAKRAS
- BRUNAVATNSLÖGN
- KÆLVATN
- ÞRÝSTILOFT (ÞL)
- PÍPUR FYRIR HREINSAD VATN (PW)

- HL = HANDLAUG
- VS = VATNSSALERNI
- RV = RÆSTIVASKUR
- UP = UPPÞVOTTAVÉL
- EV = ELDHÚSVASKUR
- PV = ÞVOTTAVÉL
- LP = LOFTÞÚÐI
- ÞS = ÞVAGSKÁL
- SV = STALVASKUR
- SB = STEYPIBÁÐ
- GN = GOLFNIÐURFALL
- KR = KRANI
- BRSL = BRUNASLANGA

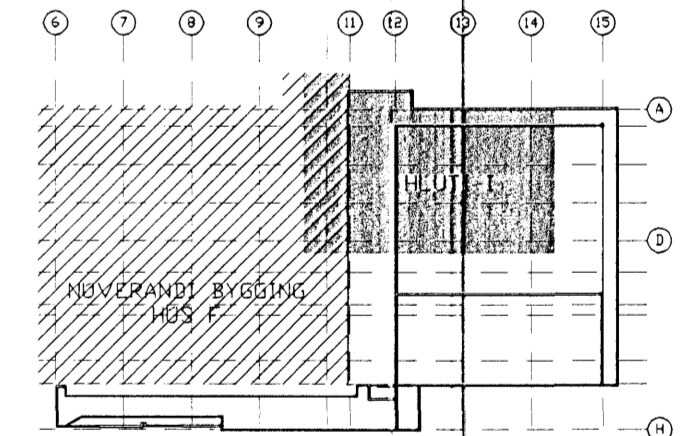

LYKILMYND

B	Röuntækning	22.09.2005
A	Útgáfa til byggingarfulltrúa	11.04.2005
Nr.	Lýsing á breytingu	Daga

**actavis**  
 Reykjavíkurvegur 78, Hafnarfirði  
 F-Verksmiðja - Stækun  
 Pípukerfi  
 Grunnmynd - 1.Hæð - Hluti I

Tækning nr. IS1F-M40/41/50-01-302-B  
 Daga: 31.03.2005 Kvarði: 1.50 @ A1 Vark nr.:  
 Skjalnúmer: 379-Pípukerfi-heild.dwg Hannab: 379

**LAGNATÆKNI**  
 Hönnunar- og ráðgjafarstofa /FRV  
 Hornborgarvegur 12, 200 Kópavogur, Ísland  
 Sími: 354-564-5252 fax: 354-564-5251  
 http://www.lagnataekni.is

Samp: *[Signature]*  
 Kennitala: *[Signature]*

Ofnaskrá nr.	Heiti rýmis	Varmab. Volt	OfnaVal	Tegund	Hæð mm	Lengd mm	Þykkt mm	Alfdst Volt	Rennsil /l/klst.	Ofnafestingar		Athugasemdir
										A B	C D	
100	Sprinkler	740	Panelofn	21	600	800	71	825	18	C - B		
101	Ræsting	290	Handklæðsöfn		600	500	50	300	6	E - F		
102	Lýftrahleðsla	1.330	Panelofn	21	500	1.600	71	1.440	31	A - D		
103	Gangur	5.965	Panelofn	21	400	2.000	71	1.520	33	C - B		
104	Gangur		Panelofn	21	400	2.000	71	1.520	33	C - B		
105	Gangur		Panelofn	21	400	2.000	71	1.520	33	C - B		
106	Gangur		Panelofn	21	400	2.000	71	1.520	33	C - B		
107	Síusa	1.460	Panelofn	21	400	2.000	71	1.520	33	C - B		
108	Búningsklefi kvenna	875	Panelofn	21	500	1.000	71	900	19	C - B		
109	Búningsklefi karda	875	Panelofn	21	500	1.000	71	900	19	A - D		
110	Skrifstofa	245	Panelofn	11	400	600	50	315	7	A - D		
111	IPC	245	Panelofn	11	400	600	50	315	7	C - B		
201	Tæknirými	5.515	Panelofn	22	600	2.000	107	2.805	60	A - D		
202	Tæknirými		Panelofn	22	600	2.000	107	2.805	60	A - D		
203	Þrýstiþressur	4.120	Panelofn	22	600	1.600	107	2.245	48	A - D		
204	Þrýstiþressur		Panelofn	22	600	1.600	107	2.245	48	A - D		
205	Tæknirými	1.980	Panelofn	22	600	1.600	107	2.245	48	A - D		
<b>Samtals</b>		<b>23.640</b>						<b>24.940</b>			<b>12</b>	<b>5</b>

29.09.2005