




A Gífsveggur 4. hæðar, norður
203 Láréttur sérhluti

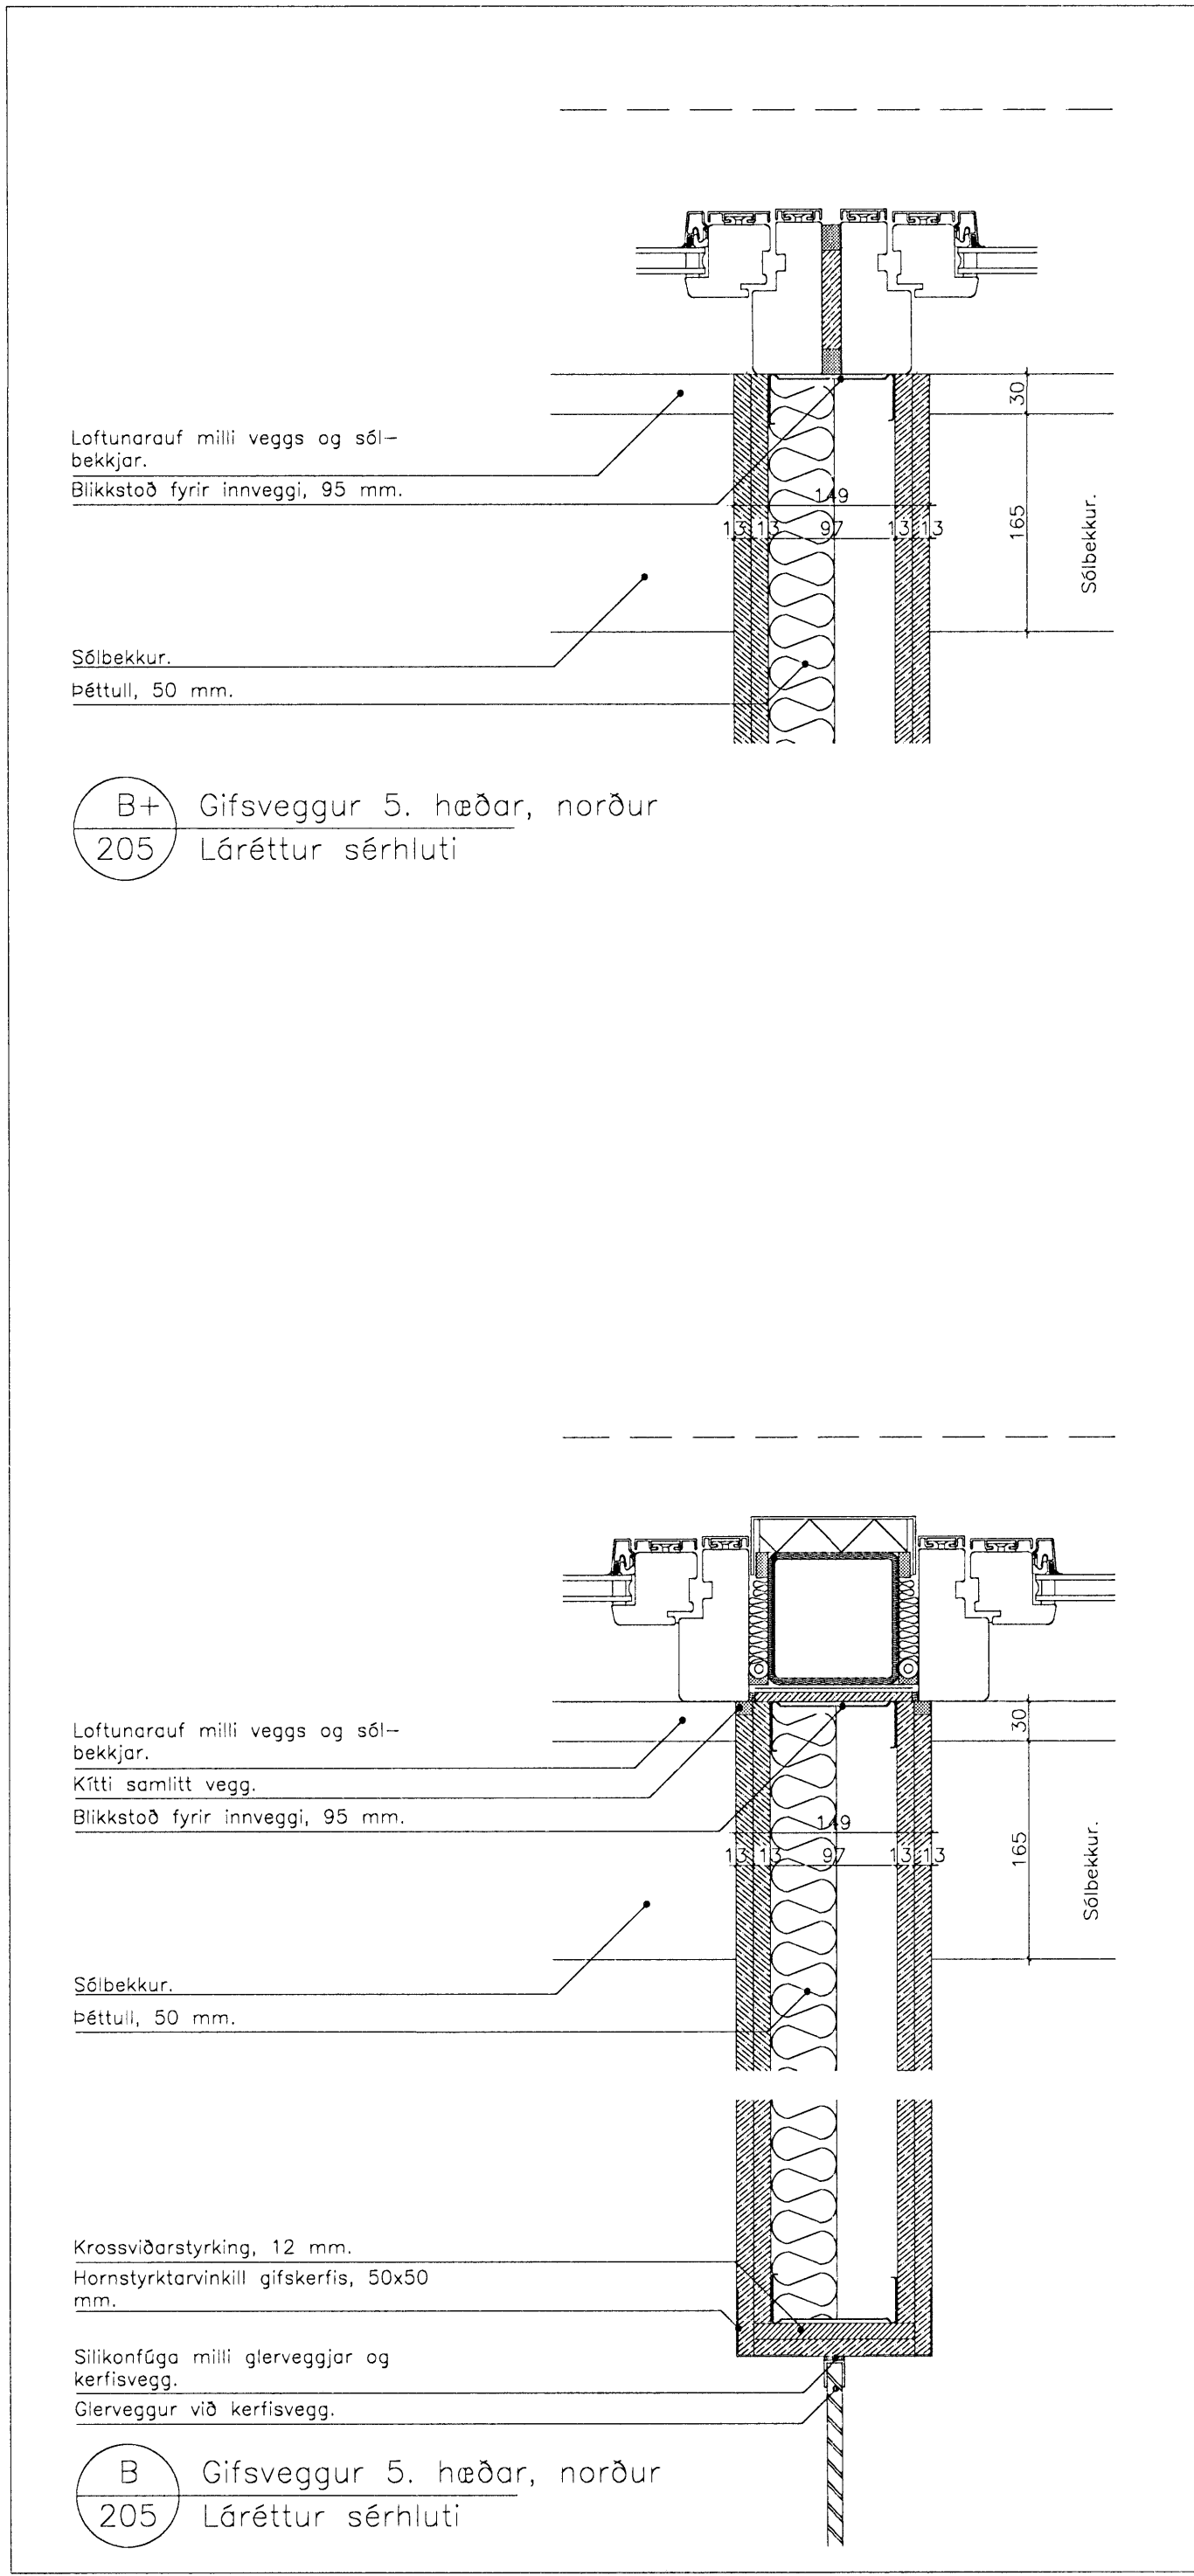


B Gífsveggur 5. hæðar, norður
205 Láréttur sérhluti

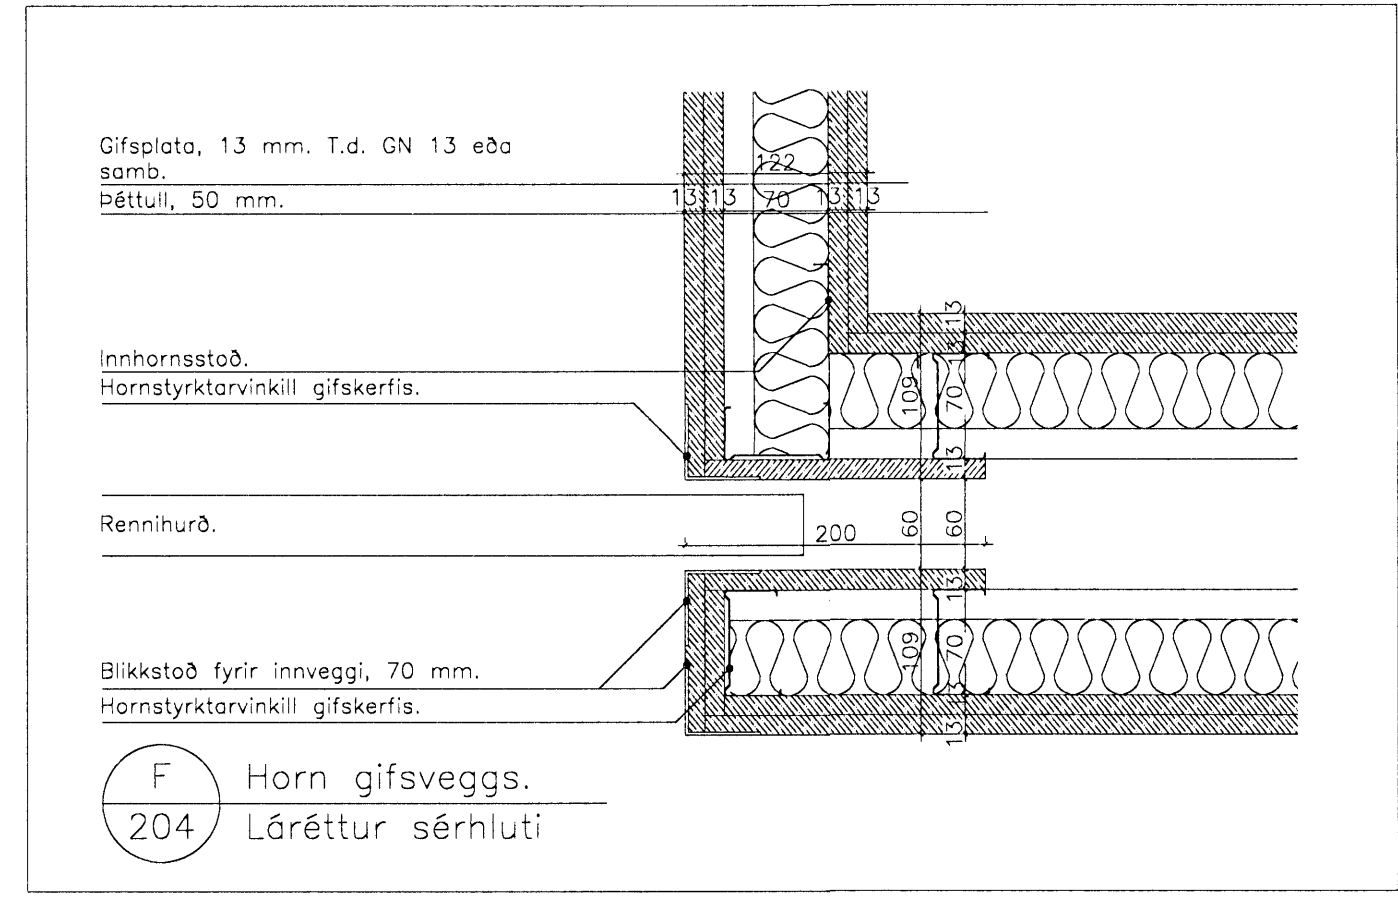


F Horn gífsveggis.
204 Láréttur sérhluti

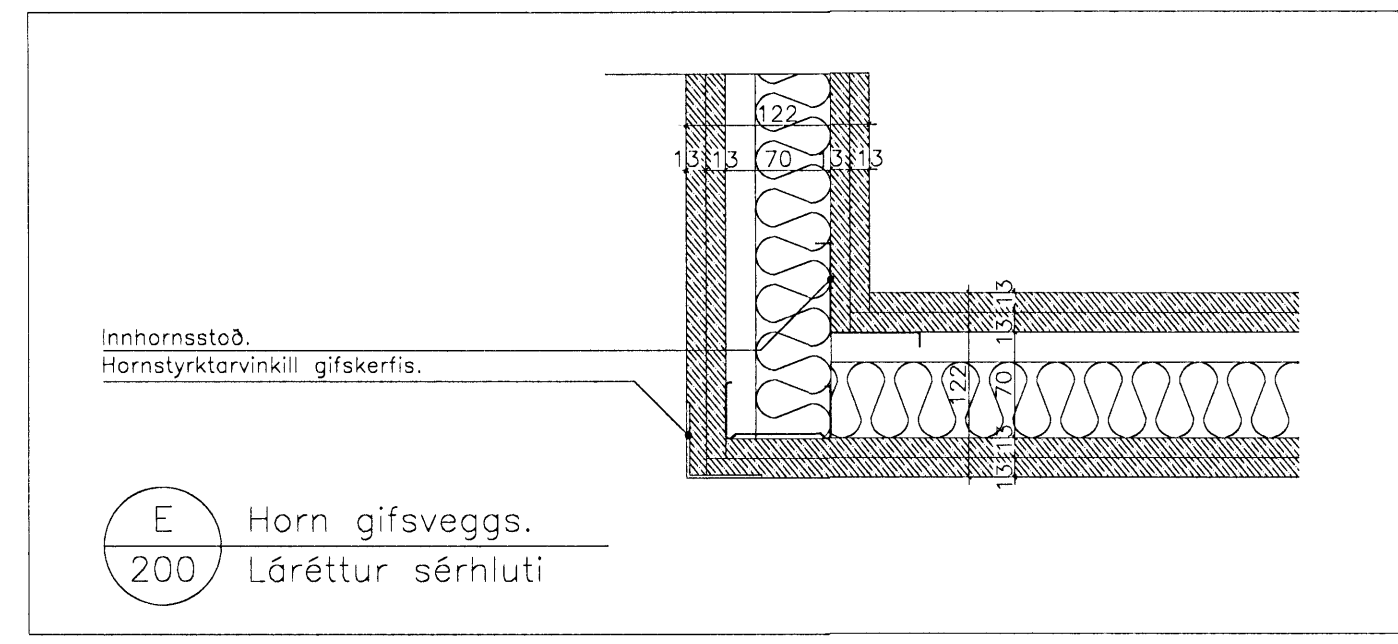

E Horn gífsveggis.
200 Láréttur sérhluti

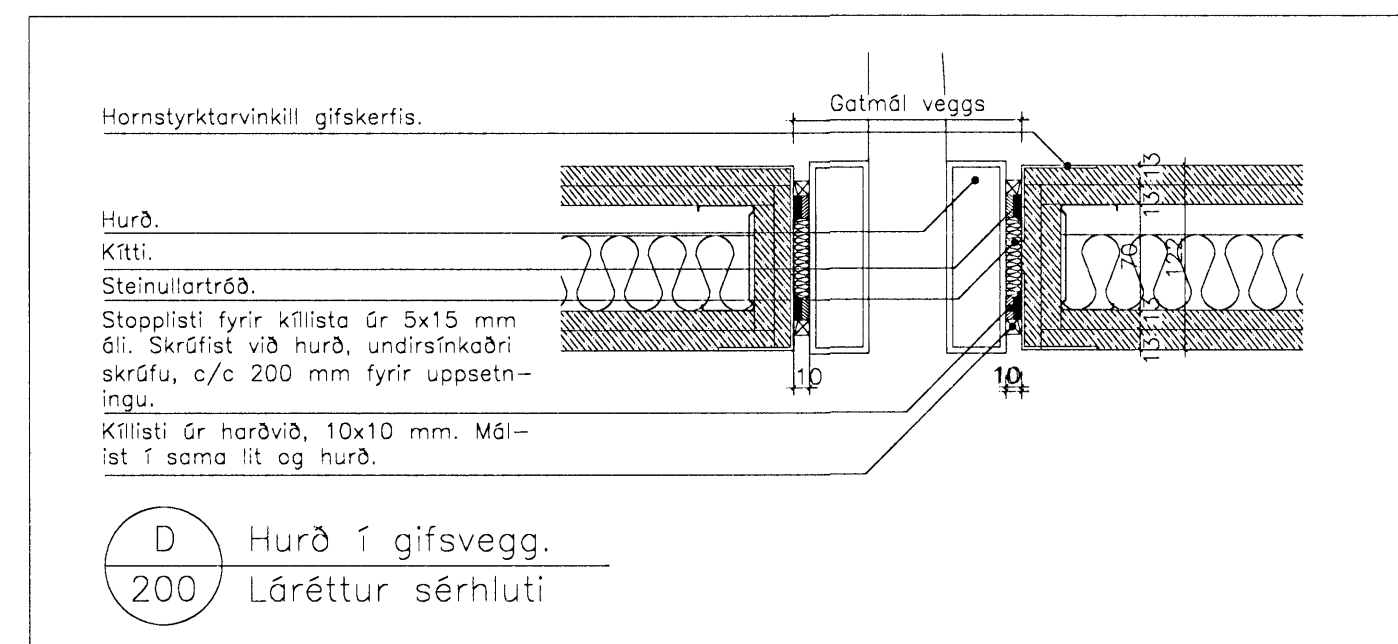

D Hurð í gífsvegg.
200 Láréttur sérhluti

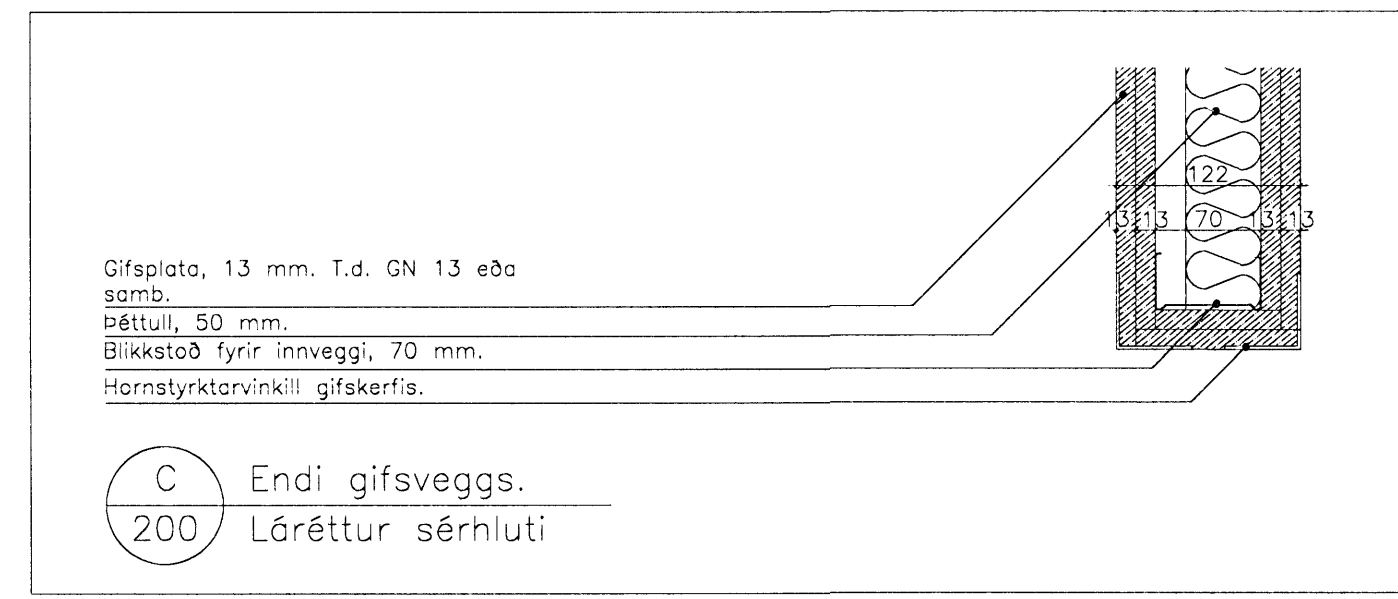

C Endi gífsveggis.
200 Láréttur sérhluti

SKÝRINGAR:


- HK = Hrákðti
- FK = Frágenginn kóti
- NB = Kóti í neðri brún
- EB = Kóti í efri brún
- NF = Niðurfali
- BSL = Brunaslango

C:
B:
A: Sérhlutar B-F teiknaðir.

06.09.05


BREYTINGAR:

DAGS:

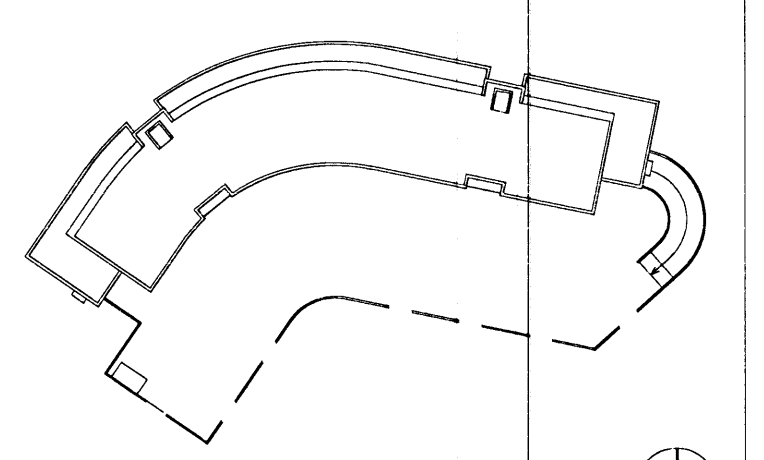

VERKTEIKNING

Dalshraun 1, Hafnarfjarði
RIS ehf
VERK: ACTA 0446
KVARÐI: 1:5
DAGS: 26.08.05
TEIKN: ÖB
A-D. SKRÁ: 0446-X-sérhlutar.dwg

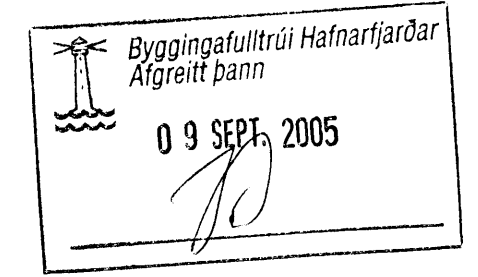

ÚTI INNI

ARKITEKTAR

ÞINGHÓLTSSTRÉTI 27 101 REYKJAVÍK
SÍMAR 5527660 & 5627660 FAX 5527663
NETFANG u@u.is
VEFFANG http://www.u.is
BALDUR Ó. SVAVARSSON ARKITEKTAR FAI
120357-5149
JÓN HÖR ÞORVALDSSON ARKITEKTAR FAI
021256-7579

[Handwritten signature]

A

300