





SKÝRINGAR:

HK = Hrókóti
 FK = Frágenginn kóti
 NB = Kóti í neðri brún
 EB = Kóti í efri brún
 NF = Niðurföll
 BSL = Brunaslöngu

-  Gífsveggur
-  Kerfisveggur
-  Steypur veggur

C:
 B:
 A: Gaumlagur á salernum og sérhlutamerkingar. 06.09.05
 BREYTINGAR: DAGS:

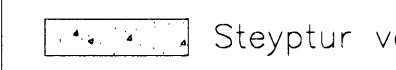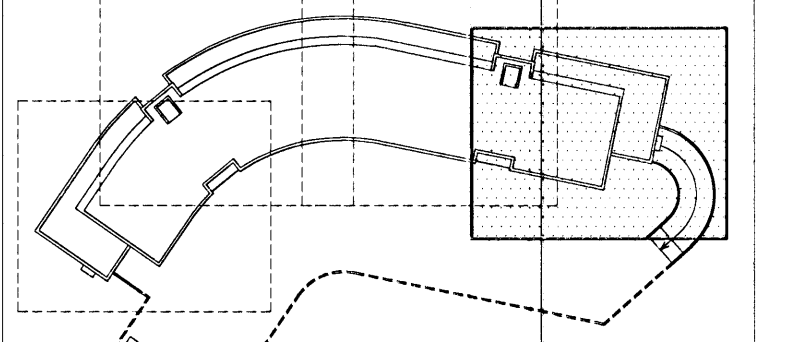

VERKTEIKNING

Dalshraun 1, Hafnarfirði
 RIS ehf
 INNVEGGIR
 GRUNNMYND 5. HÆÐAR
 BLAD 4 AF 4

VERK: ACTA 0446
 KVARDI: 1:50
 DAGS: 28.08.05
 TEIKN: 0B
 SKRÁ: 0408-grunnur-4H.dwg

Byggingafræðingur
 Algrætt þann
 09 SEPT. 2005

ÚTI INNI

ARKITEKTAR
 ÞINGHOLTSSTRÉTI 27 101 REYKJAVÍK
 SIMAR 5527660 & 5627660 FAX 5527661
 NETFANG ui@ui.is
 VEFANG http://www.ui.is
 BALDUR Ó. SVAVARSSON ARKITEKTAR FAI
 120357-5149
 JÓN ÞÓR ÞORVALDSSON ARKITEKTAR FAI
 021256-7579

A
 207