


- SKÝRINGAR:
- HK = Hrákóti
  - FK = Frágenginn kóti
  - NB = Kóti í neðri brún
  - EB = Kóti í efri brún
  - NF = Niðurfali
  - BSL = Brunaslöng
- Gífsveggur
  - Kerfisveggur
  - Steyptur veggur

C:  
B:  
A: Gaumlagur á salernum og sérhlutamerkingar. 06.09.05  
Breytingar: DAGS:

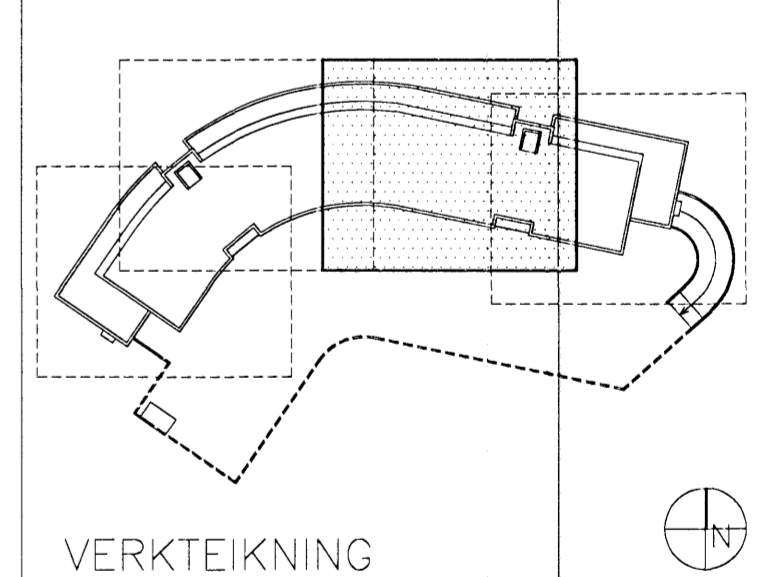

Dalshraun 1, Hafnarfjörði  
RIS ehf  
INNVEGGIR  
GRUNNMYND 5. HÆÐAR  
BLAD 3 AF 4

VERK: ACTA 0446  
KVARDI: 1:50  
DAGS: 28.08.05  
TEIKN: 08  
SKRÁ: 0408-grunnur-4H.dwg

Byggingafultrúi Hafnarfjarðar  
Alfreitt Þann  
09. SEPT. 2005

**ÚTI INNI**  
**ARKITEKTAR**

ÞINGHOLTSSÍRETI 27 101 REYKJAVÍK  
SÍMAR: 5527660 & 5627660 FAX: 5527661  
NETFANG: [u@u.is](mailto:u@u.is)  
VEFANG: <http://www.u.is>

BALDUR Ó. SVAVARSSON ARKITEKTAR FAI  
120357-5149

JÓN ÞÓR ÞORVALDSSON ARKITEKTAR FAI  
021256-7579

**A**  
**206**