BRÚNALOKUN OG GLER:
SJÁ DEILI 73, TEIKN. ARK-34-17 (útg D, dags 15/1 '95)

7 (34 | 30)

BRÚNALOKUN
MILLI HÆÐA

13 mm gifs

KERFISLOFT, hæð 2500

EICS30 HURÐ

7500

100

E30 gler

3055

290 290 290 290 290 290 290 290 290 290

1250

295

10 (34 | 30)

2950

2500

1200

4750

4740

E30 gler

BJÖRGUNARÓP

2x13 mm gifs

KERFISLOFT, hæð 2500

173.53

900

1735

920

E30 gler

2950 / 17 = 173.53

900

1215

700

9 (34 | 30)

B (34 | 32 | 22 | 01) SNIÐ
mkv. 1:20

8 (34 | 30)

2500

2950.00

1734.81

1214.81

C (34 | 32 | 22 | 01)
mkv. 1:20

EI60

HANDLISTI

100

3055

290 290 290 290 290 290 290 290 290 290

1250

350

65

HANDLISTI MEÐ RIMLUM

1250

220

2920

E30 GLER

(HANDLISTI MEÐ RIMLUM)

HANDLISTI MEÐ RIMLUM

BJÖRGUNARÓP

C (34 | 32)

B (34 | 32)

HANDRIÐ
RÝÐFRÍTT BRÚSTAÐ STÁL

120 120 120

100 100 100

RÝÐFRÍTT BRÚSTAÐ STÁL
20 X 20 mm

HANDRIÐSRIMLAR
RÝÐFRÍTT BRÚSTAÐ STÁL
20 X 20 mm

TRÖPPUNEF

STÁLSKRÚFUR

fjarlægðahólkur

STÁLKJÁLKI

30 45 98.53 30 45 98.53

20 20

173.53

290 60

VINYL DÚKUR

STEYPA

30

50 300

290 60

STÁLPREP

LAKKAÐAR

STÁLKJÁLKI

LAKKAÐAR

350

11 (34 | 32)
DEILI
mkv. 1:5

Byggingafulltrúi Hafnarfjarðar
Afgreitt þann
19 ÁGÚ. 2005

NR	FJÖLDI	BREYTINGAR	DAGS	SAMÞ

K L M N O P Q R S T
U V W X Y Z

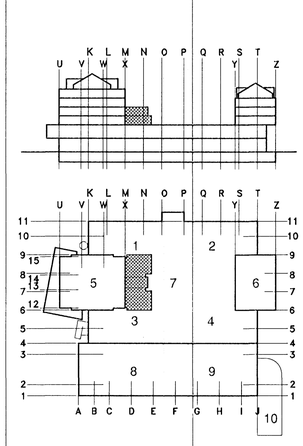

erum arkitektar
byggingar skipulag ráðgjöf
grensásvegi 3
108 reykjavík
sími 520 9950
erum@erumark.is

arkitektar faí

Erling Grosen Pedersen kt. 230856-5059
Helgi Bergmann Sigurðsson kt. 311249-2749
Jón Þórisson kt. 120154-5599

FJARÐARGATA 13 - 15

HEILSUGÆSLA HAFNARFJARÐAR
VERKTEIKNINGAR, VIÐBYGGING 3.- 4. HÆÐ

mælikvarði			
1 : 20			
hannað	teiknað	samþykkt	
egp hbs	egp		
		dags. 21.02.2005	

34 - 32

frumstærð A1