U V W X N

15 14 13 12

Stokkur milli lofts og yfirskápa.
Hámarks utanmál,
endanlega stærð og frágang þétir að skápa eru komnir upp

330

2410

loftræsting lagnaleið

stallur (stokkur)

stallur (stokkur)
(amk. 2330 frá gólfi)

lofthæð: amk. 2330
(sömu hæð og stokkur)

lofthæð = 2400

lofthæð = 2400

lofthæð = 2400

lofthæð = 2400

lofthæð = 2400

stallur (bita)

13
35 02

12
35 02

Byggingafulltrúi Hafnarfjarðar
Afgreitt þann
19 AUG. 2005

Skýringar :

- Lampi
- Lampi
- Lampi
- Lampi
- Skynjari
- Sprinkler
- Loftdreifari
- Útsog

Kerfislofthæð er 2500mm nema annað sé tekið fram

Stokkar v/ loftræsibúnað skal vera úr gipsi á blikkgrind.

Staðsetningar í miðja loftaplötu nema annað sé tekið fram

NR	FJÖLDI	BREYTINGAR	DAGS	SAMÞ
A		DEILI 12 OG 13 BÆTT VIÐ O.FL.	05.04.05	

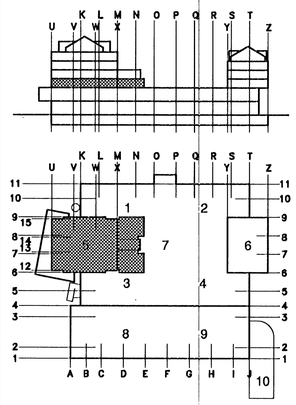

erum arkitektar
byggingar skipulag ráðgjöf

grensásvegi 3
108 reykjavík
sími 520 9950
erum@erumark.is

arkitektar faí

Erling Grosen Pedersen kt. 230656-6059
Helgi Bergmann Sigurðsson kt. 311249-2749
Jón Pórisson kt. 120154-5699

FJARÐARGATA 13-15

HEILSUGÆSLA HAFNARFJARÐAR

VERKTEIKNINGAR, LOFTAMYND 3. HÆÐ

mælikvarði			
1 : 50			
hannað	teiknað		samþykkt
egp hbs	egp hbs bób		
		dags. 18.03.2005	

35 - 01 A

frumstærð A1