


1:5

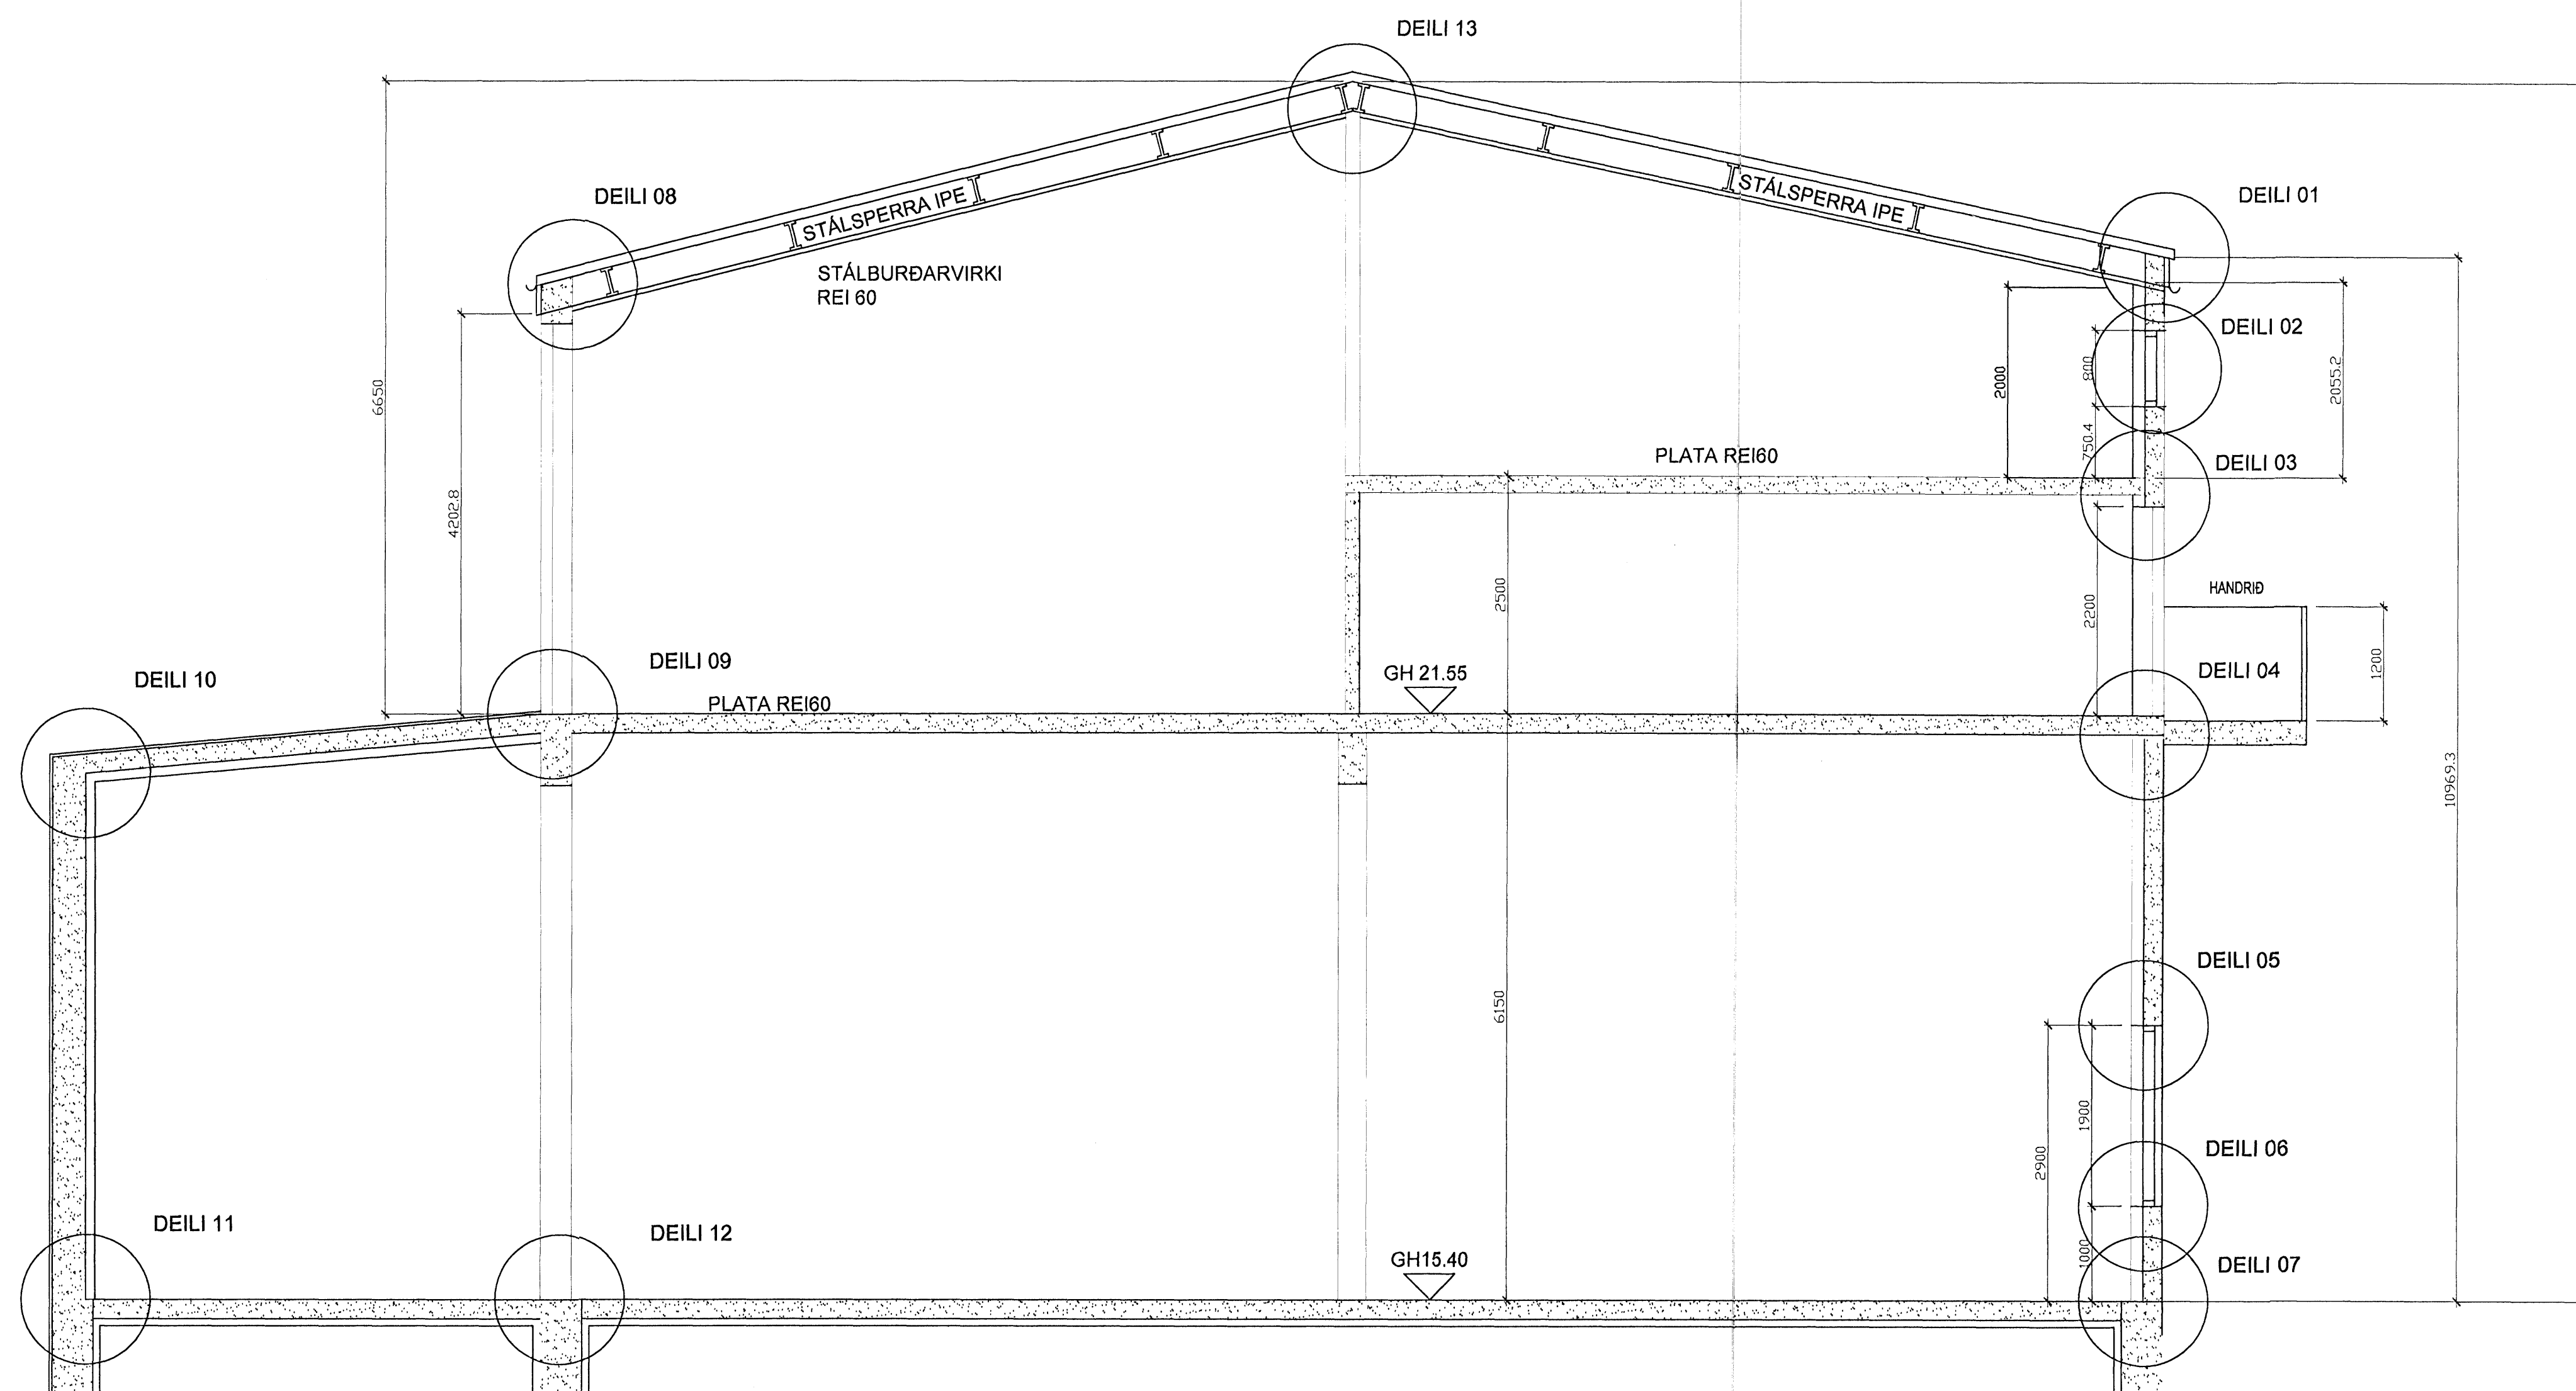

SNID A-A 1:50

Byggingaflutrit Hafnarfjardar
Algreitt þann
11. AUG. 2005

Góð hönnun er kjarni málsins
Sigrún Óla
SÓLARK-ARKITEKTAR EHF

SÓLARK
ARKITEKTAR
HUGVERKSHÚS

HVALEYRARBRAUT 33
Deili kjölur og snið A-A
DAGS. 20.07.05

TEIKN B. 01

SIGRÚN ÓLADÓTTIR ARKITEKT FAÍ
MARGRÉT CASSARO BYGGINGAFRÆÐINGUR
110753-4119 / 590704-2020

BÆJARHRAUN 2 220 HAFNARFJÖRDUR
Sími: 561 2707 - 861 2707 - 899-2707 FAX: 561-2707
e-mail: arkitektar@solark.is