

DEILI 01

YLEINING 1000 X 107

IPE STÁLSPERRUR

IPE STÁLBITAR C/C 2000

BLIKK PRÓFÍLAR C/C 600

2 X 12 MM GIPS PLÖTUR

400

30

SNJÓGILDRÁ FEST MEÐ 4,8 X 20 SRÖFUM MEÐ ÞÉTTINGU MM 205
ÞÉTTILISTI LÍMDUR MEÐ OLÚKÍTITI
SKRÚFA 6,5 X 35 2 ST I HVERJA LÁGBÁRU

TRÉLISTAR 90 X 100 MEÐ 12° SKÁA FEST MEÐ 12mm MÚRBOLTA

ÞAKRENNNA 125mm RENNIBÓND UNDIR AÐRAHVERJJA HÁBÁRU

TRÉLISTI 45 X 195 MEÐ 12° SKÁA FEST MEÐ SKRÚFUM 6 X 100

RENNUÁFELLA FEST MEÐ 4,8 X 20 SRÖFUM

SKÓR FYRIR STÁL SPERRU FESTUR MEÐ 6 MÚRBOLTUM MEÐ STEIPULIMI

PLASTEINANGRUN

PÜSSNING

GLUGGAKARMUR YFIRSTYKKI ÍSTEYPTUR

DEILI 02

GLUGGAKARMUR UNDIRSTYKKI ÍSTEYPTUR

PÜSSNING

PLASTEINANGRUN

DEILI 03

PLASTEINANGRUN

STEINSTEYPTUR VEGGUR

MILLIGÓLF

180

30 100 200

PLASTEINANGRUN

PÜSSNING

GLUGGAKARMUR YFIRSTYKKI ÍSTEYPTUR

DEILI 04

HURDARKARMUR

MILLIGÓLF

200

SVALUR

NIBUR FALL Þ 75

250

PÜSSNING

STEINSTEYPTUR VEGGUR

30 100 200

DEILI 05

PLASTEINANGRUN

PÜSSNING

GLUGGAKARMUR YFIRSTYKKI ÍSTEYPTUR

30 100 200

DEILI 06

GLUGGAKARMUR UNDIRSTYKKI ÍSTEYPTUR

PÜSSNING

STEINSTEYPTUR VEGGUR

DEILI 07

PLASTEINANGRUN

PÜSSNING

BOTNPLATA

PLASTEINANGRUN


STEINSTEYPTUR SÖKKULL

200

75

75

430

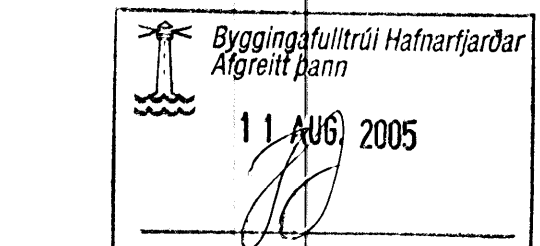

Góð hönnun er kjarni málsins


Sigrún Ólafsdóttir
SÓLARK-ARKITEKTAR EHF



HVALEYRARBRAUT 33
Deilar NORDUR HLÍÐ

DAGS. 20.07.05

TEIKN B. 02

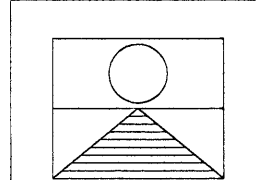

SIGRÚN ÓLADÓTTIR ARKITEKT FAÍ
MARGRÉT CASSARO BYGGINGAFRÆÐINGUR
110753-4119 / 590704-2020

ÞÆJARHRAUN 2 220 HAFNARFJÖRDUR
Sími: 561 2107 - 861 2107 - 899-2107 FAX: 561-2107
e-mail: arkitektar@solark.is

1:5