



E Áklæðning, við stiganús
229 Láréttur sérhluti

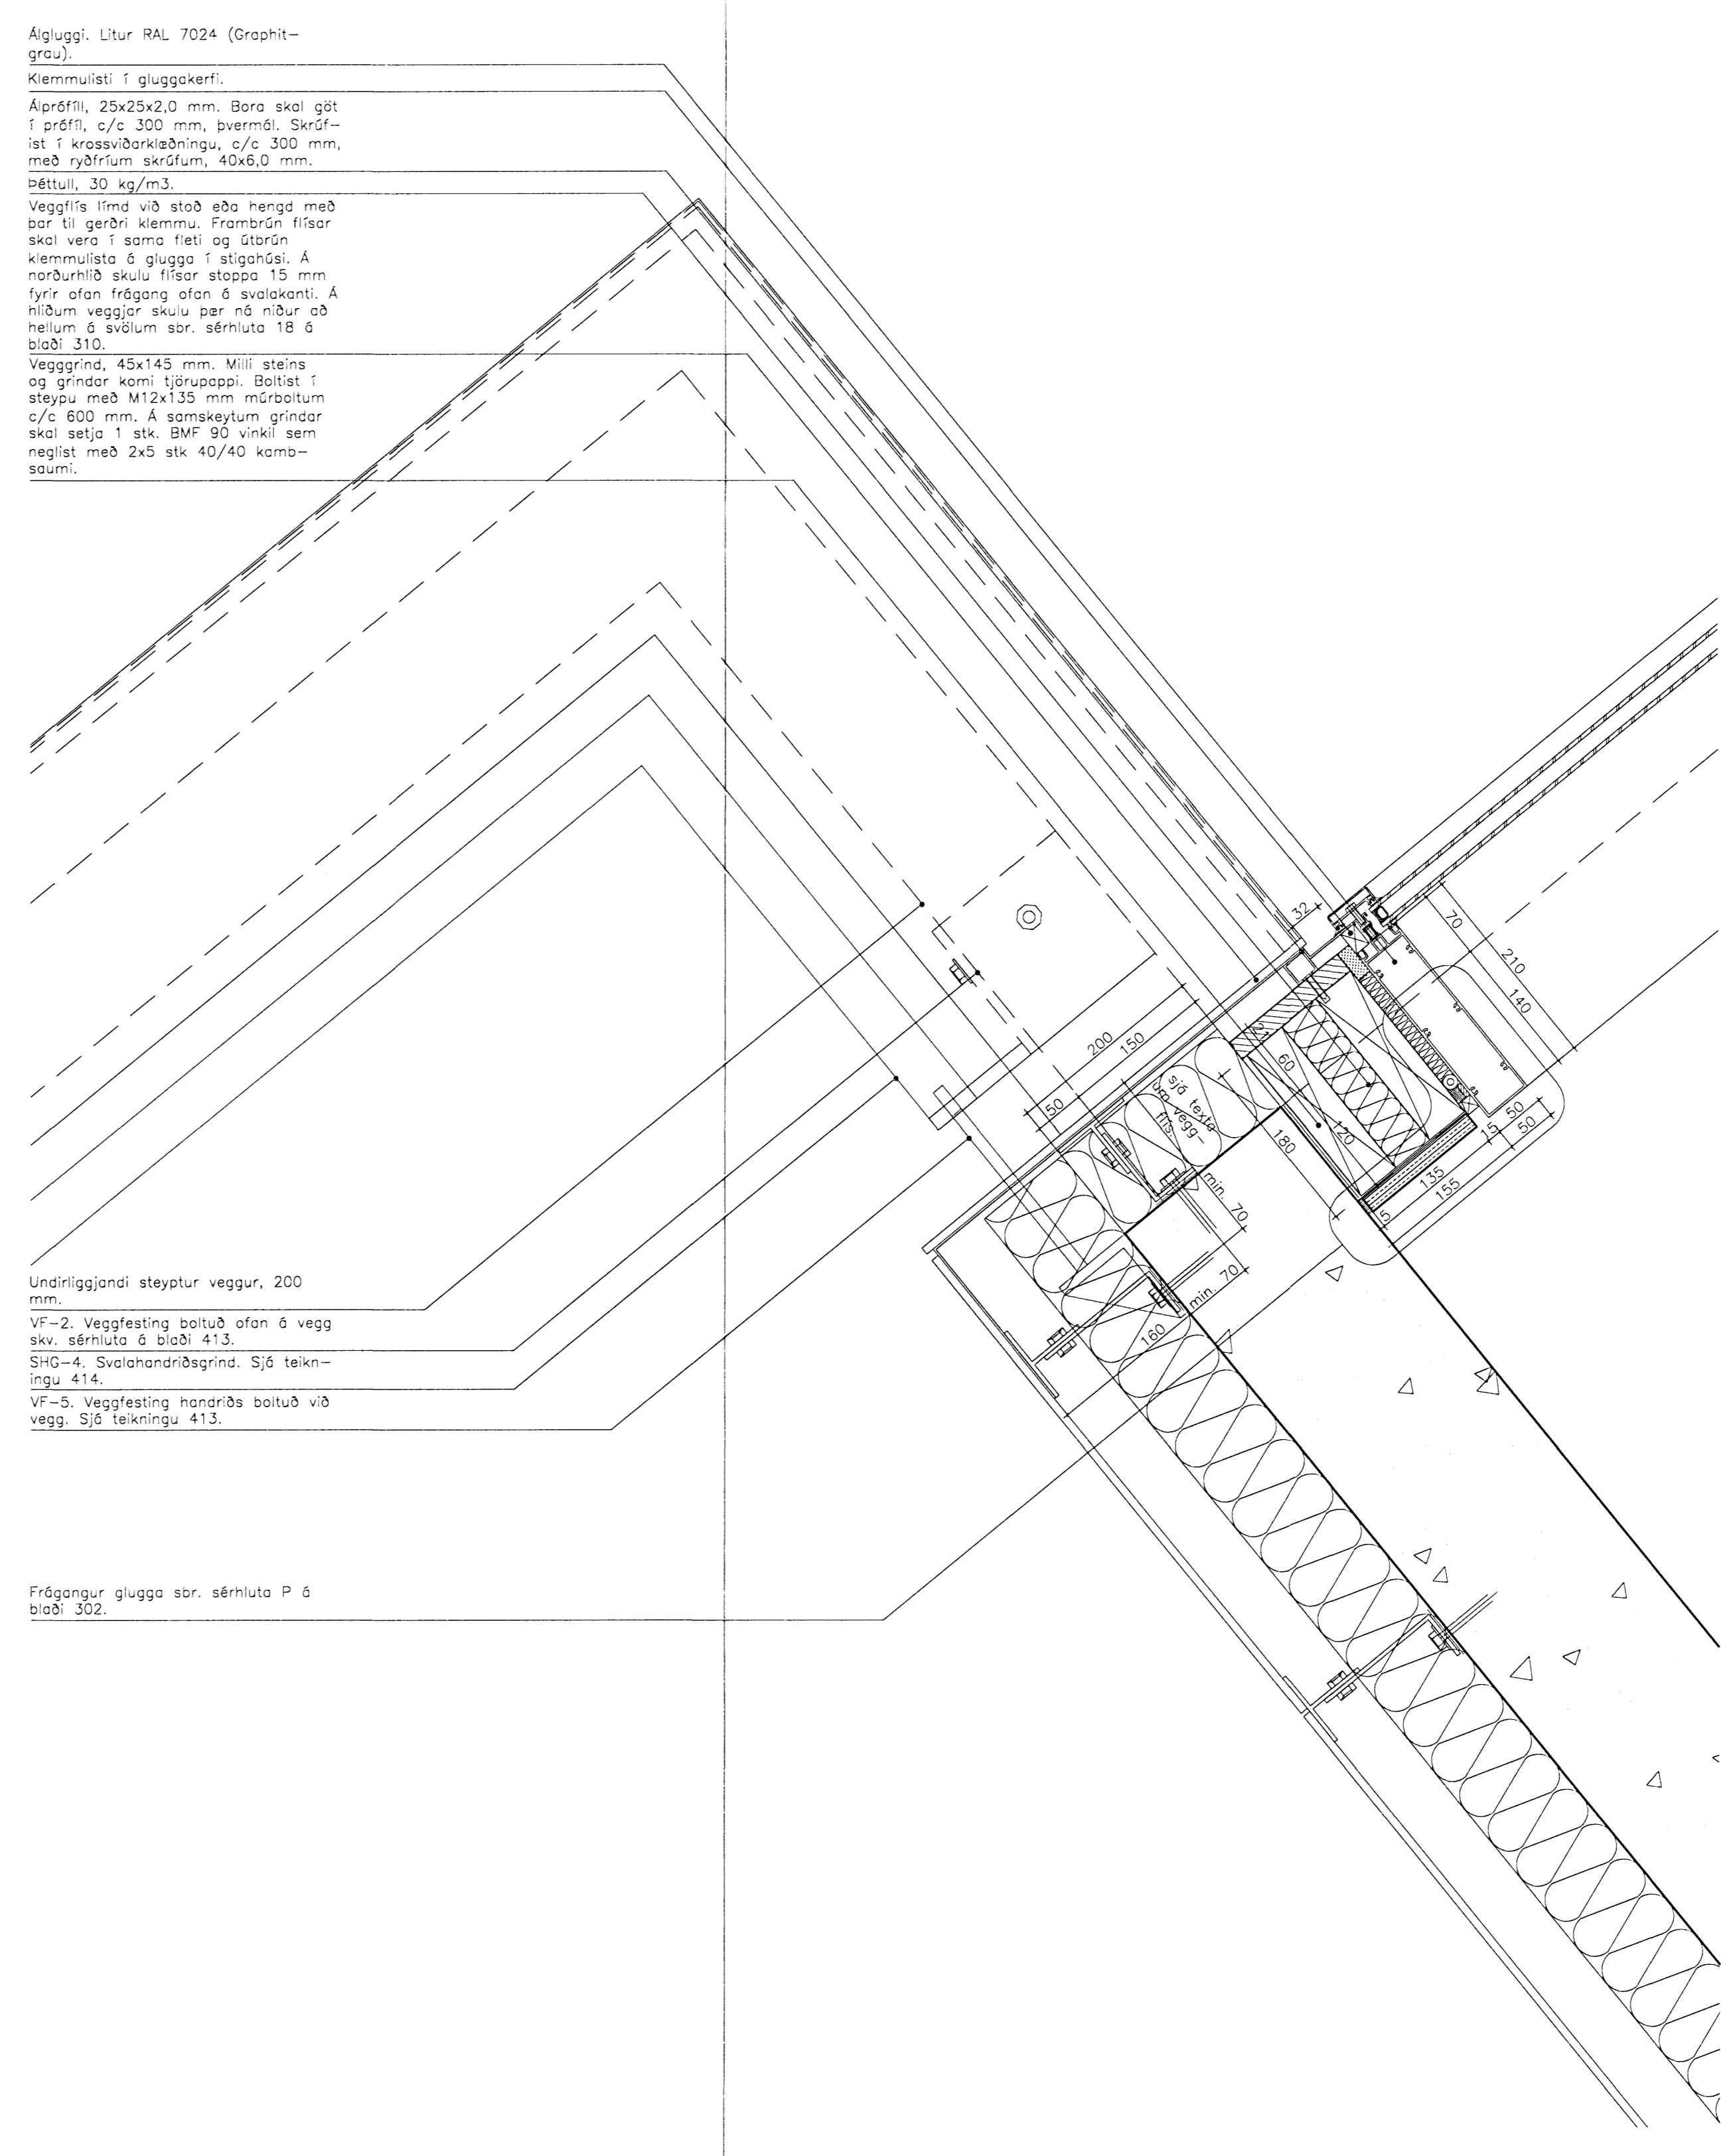

- SKÝRINGAR:**
- HK = Hrákóti
 - FK = Frágenginn kóti
 - NB = Kóti í neðri brún
 - EB = Kóti í efri brún
 - NF = Niðurfall
 - BSL = Brunaslanga
- Undirliggjandi lína
 - Yfirbyggjandi lína
 - - - - Fyrirhugaður léttur veggur
 - ⊠ Gat í plötu

C:
B:
A:
BREYTINGAR: DAOS:

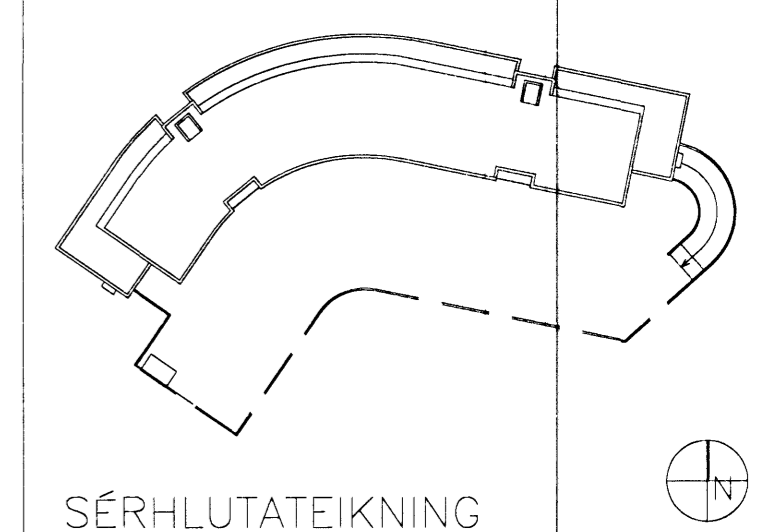

Dalshraun 1, Hafnarfirði
RIS ehf
VERK: DALS 0406
KVARDI: 1:5
DAGS: 09.08.05
LÁRÉTTIR SÉRHLUTAR
D-Ö
TEIKN: ÖB
SKRÁ: 0406-X-sérhlutar.dwg

ÚTI INNI
ARKITEKTAR

BINGHOLTSSTRETI 27 101 REYKJAVÍK
SÍMAR 5527660 & 5627660 FAX 5527660
NETFANG: ul@ul.is
VEFFANG: http://www.ul.is

BALDUR Ó. SVAVARSSON ARKITEKTAR FAI
120357-5149
JÓN ÞÓR ÞORVALDSSON ARKITEKTAR FAI
021256-7579

12. AUG. 2005